




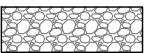


PŮDORYS, MĚŘ.1:50

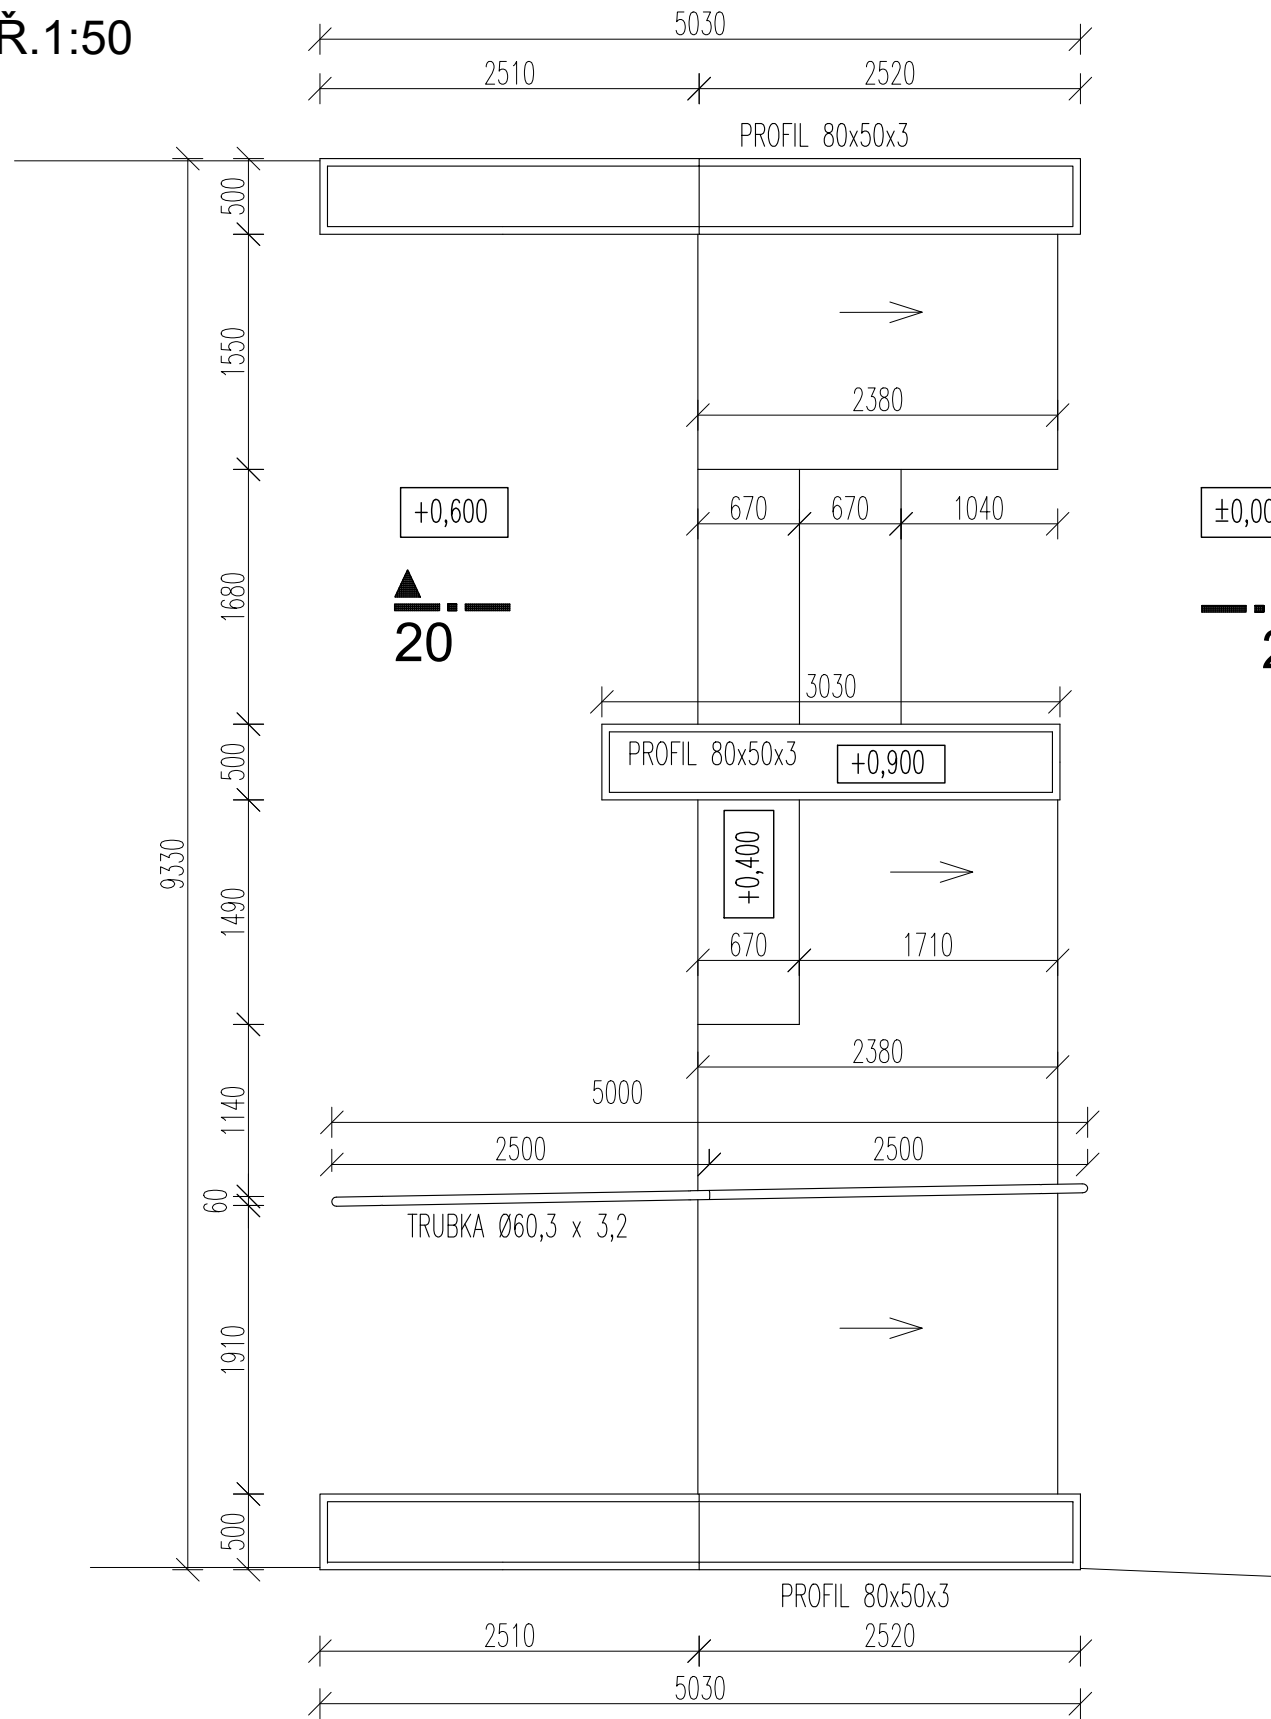


AXONOMETRIE

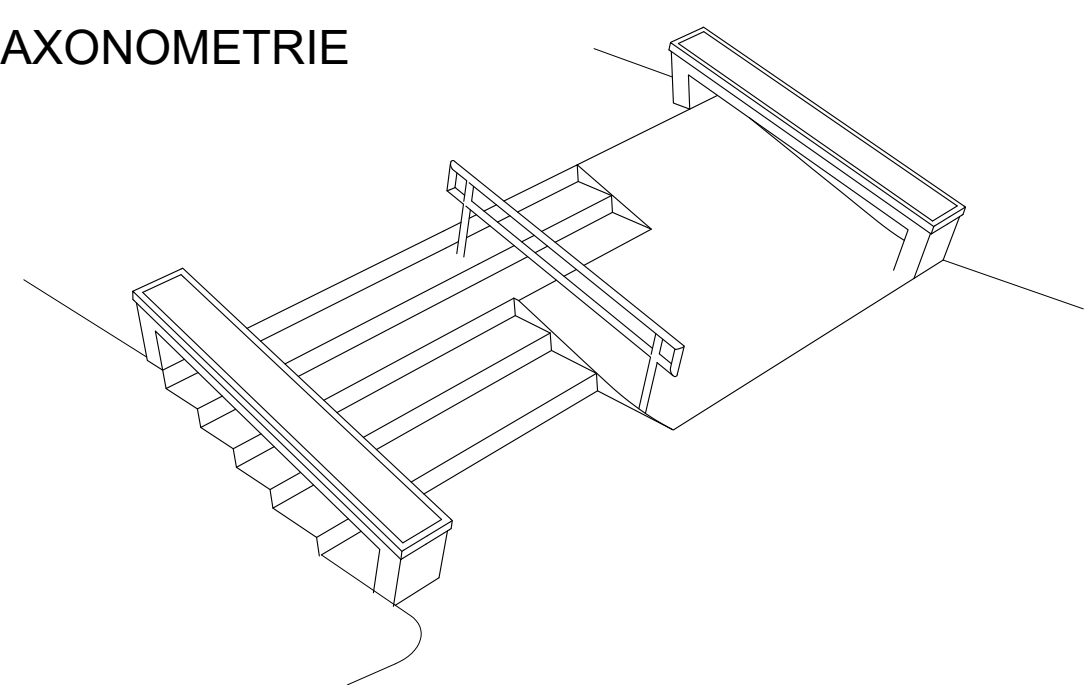


LEGENDA MATERIÁLU

-  Základní deska skateparku - monolitická ŽB SKOŘEPINA tl. 150 mm z betonu třídy C 25 / 30, výztuž R10 á 200 mm v obou směrech nebo 1x karisít 8x150x150mm,osazená při horním povrchu desky , krytí min. 35 mm
-  Štěrkopískový podsyp tl. 300 mm - drcené kamenivo frakce 0-63 se spojitou zrnitostí, hutněný po vrstvách max. 200 mm na hodnotu Edef.2 ≥ 30 MPa, Edef.2/Edef.1≤ 2,5. Na tento hutněný podsyp vyrovnat horní srovnávací vrstvou tl. 100 mm jemnozrnnějšího kameniva frakce 0-32 se spoj. zrnitostí. hutněný po vrstvách max. 200 mm na hodnotu Edef.2 ≥ 30 MPa, Edef.2/Edef.1≤ 2,5.
-  Zásypy a obsypy zeminou, hutnit dle potřeby, zpětně zatravnit
-  Původní zemina

ŘEZ 20 - 20, MĚŘ.1:50

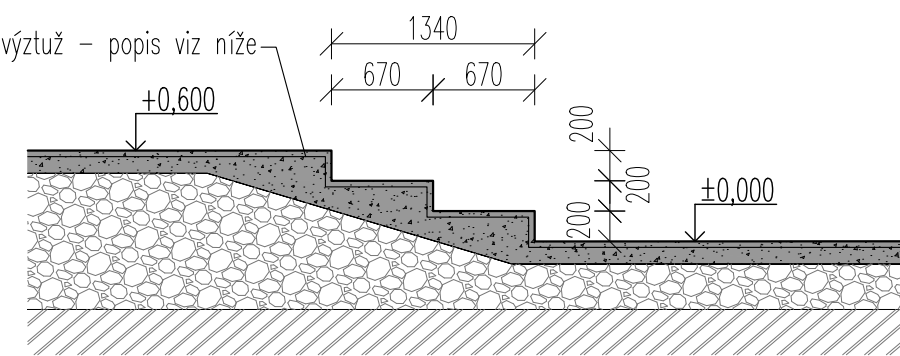

±0,000 = 205,700 mn.m. Bpv.

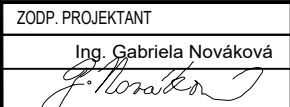ZODP. PROJEKTANT	VYPRACOVAL	 Ing. Gabriela Nováková Projekování pozemních staveb IČ 76113671 gabriela-novakova@volny.cz	DATUM
Ing. Gabriela Nováková	Ing. Gabriela Nováková		
INVESTOR :	Město Milovice, nám. 30. června 508, 289 24 Milovice - Mladá		
MÍSTO STAVBY:	Parcela č. 1745/ 1 k.ú. Milovice nad Labem		
AKCE :	SKATEPARK Milovice	03/2025	DPS
Dokumentace pro provádění stavby		PROFESE	stavebně konstrukční část
OBSAH VÝKRESU : PŘEKÁŽKA Č.20 - STAIRS		MĚŘÍTKO: 1:50	D.2.b21