




AXONOMETRIE

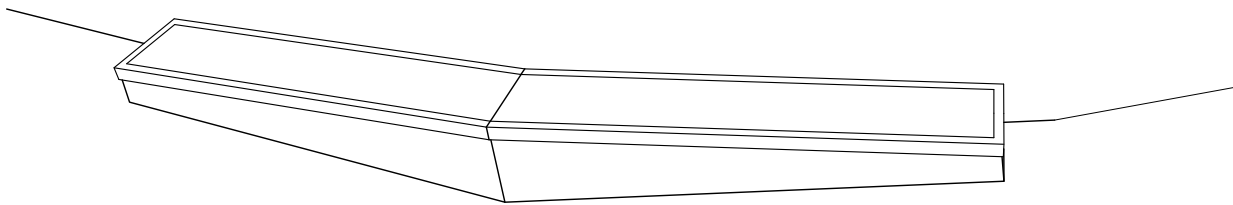


PŮDORYS, MĚŘ.1:40

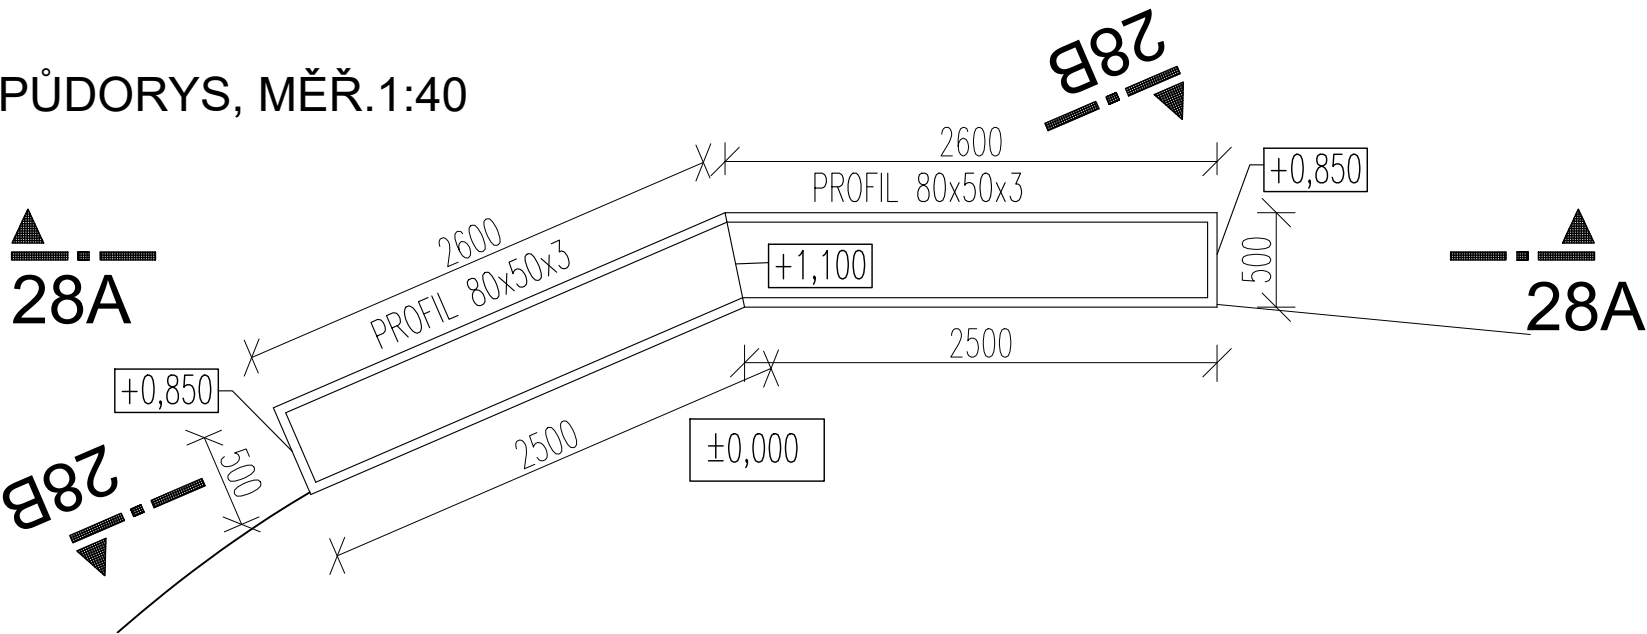


ŘEZ 28A - 28A, MĚŘ.1:40

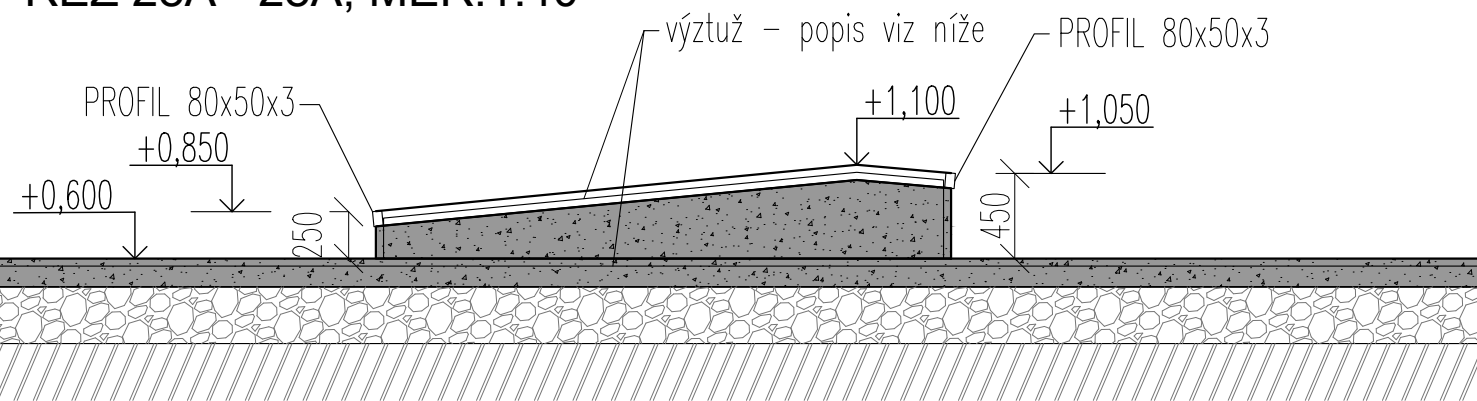

ŘEZ 28B - 28B, MĚŘ.1:40

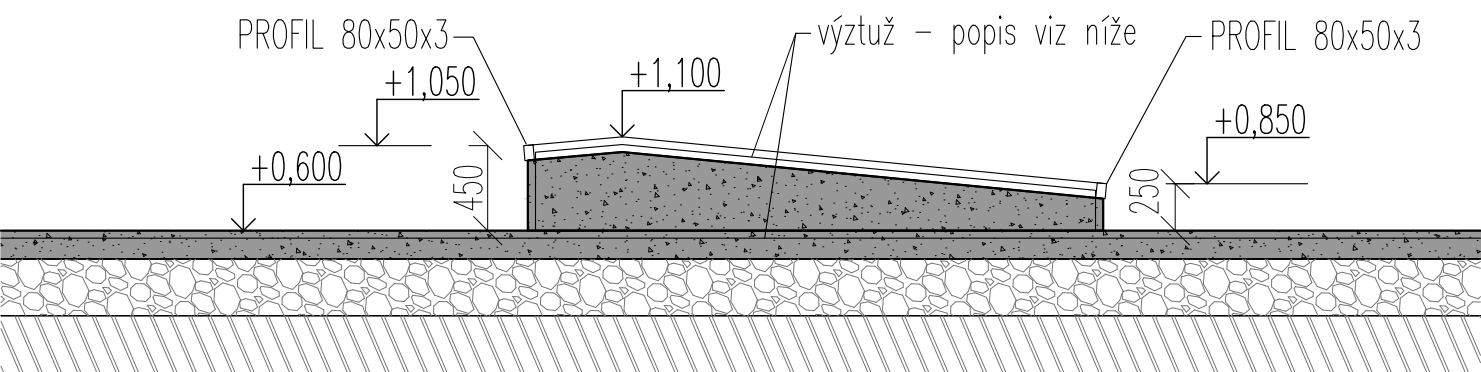

DETAIL KOTVENÍ PROFILU 1:10

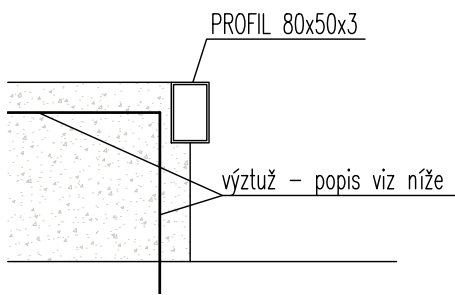

PROFIL 80 x 50 x 3 mm
DÉLKA 11,20m
HMOTNOST 5,495 x 11,20 =61,54 kg

LEGENDA MATERIÁLU

- Základní deska skateparku - monolitická ŽB SKOŘEPINA tl. 150 mm z betonu třídy C 25 / 30, výztuž R10 á 200 mm v obou směrech nebo 1x karisíť 8x150x150mm,osazená při horním povrchu desky , krytí min. 35 mm
- Štěrkopískový podsyp tl. 300 mm - drcené kamenivo frakce 0-63 se spojitou zrnitostí, hutněný po vrstvách max. 200 mm na hodnotu Edef.2 ≥ 30 MPa, Edef.2/Edef.1≤ 2,5. Na tento hutněný podsyp vyrovnat horní srovnávací vrstvou tl. 100 mm jemnozrnnějšího kameniva frakce 0-32 se spoj. zrnitostí. hutněný po vrstvách max. 200 mm na hodnotu Edef.2 ≥ 30 MPa, Edef.2/Edef.1≤ 2,5.
- Zásypy a obsypy zeminou, hutnit dle potřeby, zpětně zatravnit
- Původní zemina

±0,000 = 205,700 mn.m. Bpv.

ZODP. PROJEKTANT	VYPRACOVAL	 Ing. Gabriela Nováková Projektování pozemních staveb IČ 76113671 gabriela-novakova@volny.cz
Ing. Gabriela Nováková	Ing. Gabriela Nováková	
INVESTOR:	Město Milovice, nám. 30. června 508, 289 24 Milovice - Mladá	
MÍSTO STAVBY:	Parcela č. 1745/ 1 k.ú. Milovice nad Labem	
AKCE : SKATEPARK Milovice		DATUM 03/2025
Dokumentace pro provádění stavby		STUPEŇ DPS
OBSAH VÝKRESU : PŘEKÁŽKA Č.28 - A-FRAME GRINDBOX		PROFESE stavebně konstrukční část
MĚŘÍTKO: 1:40		D.2.b29