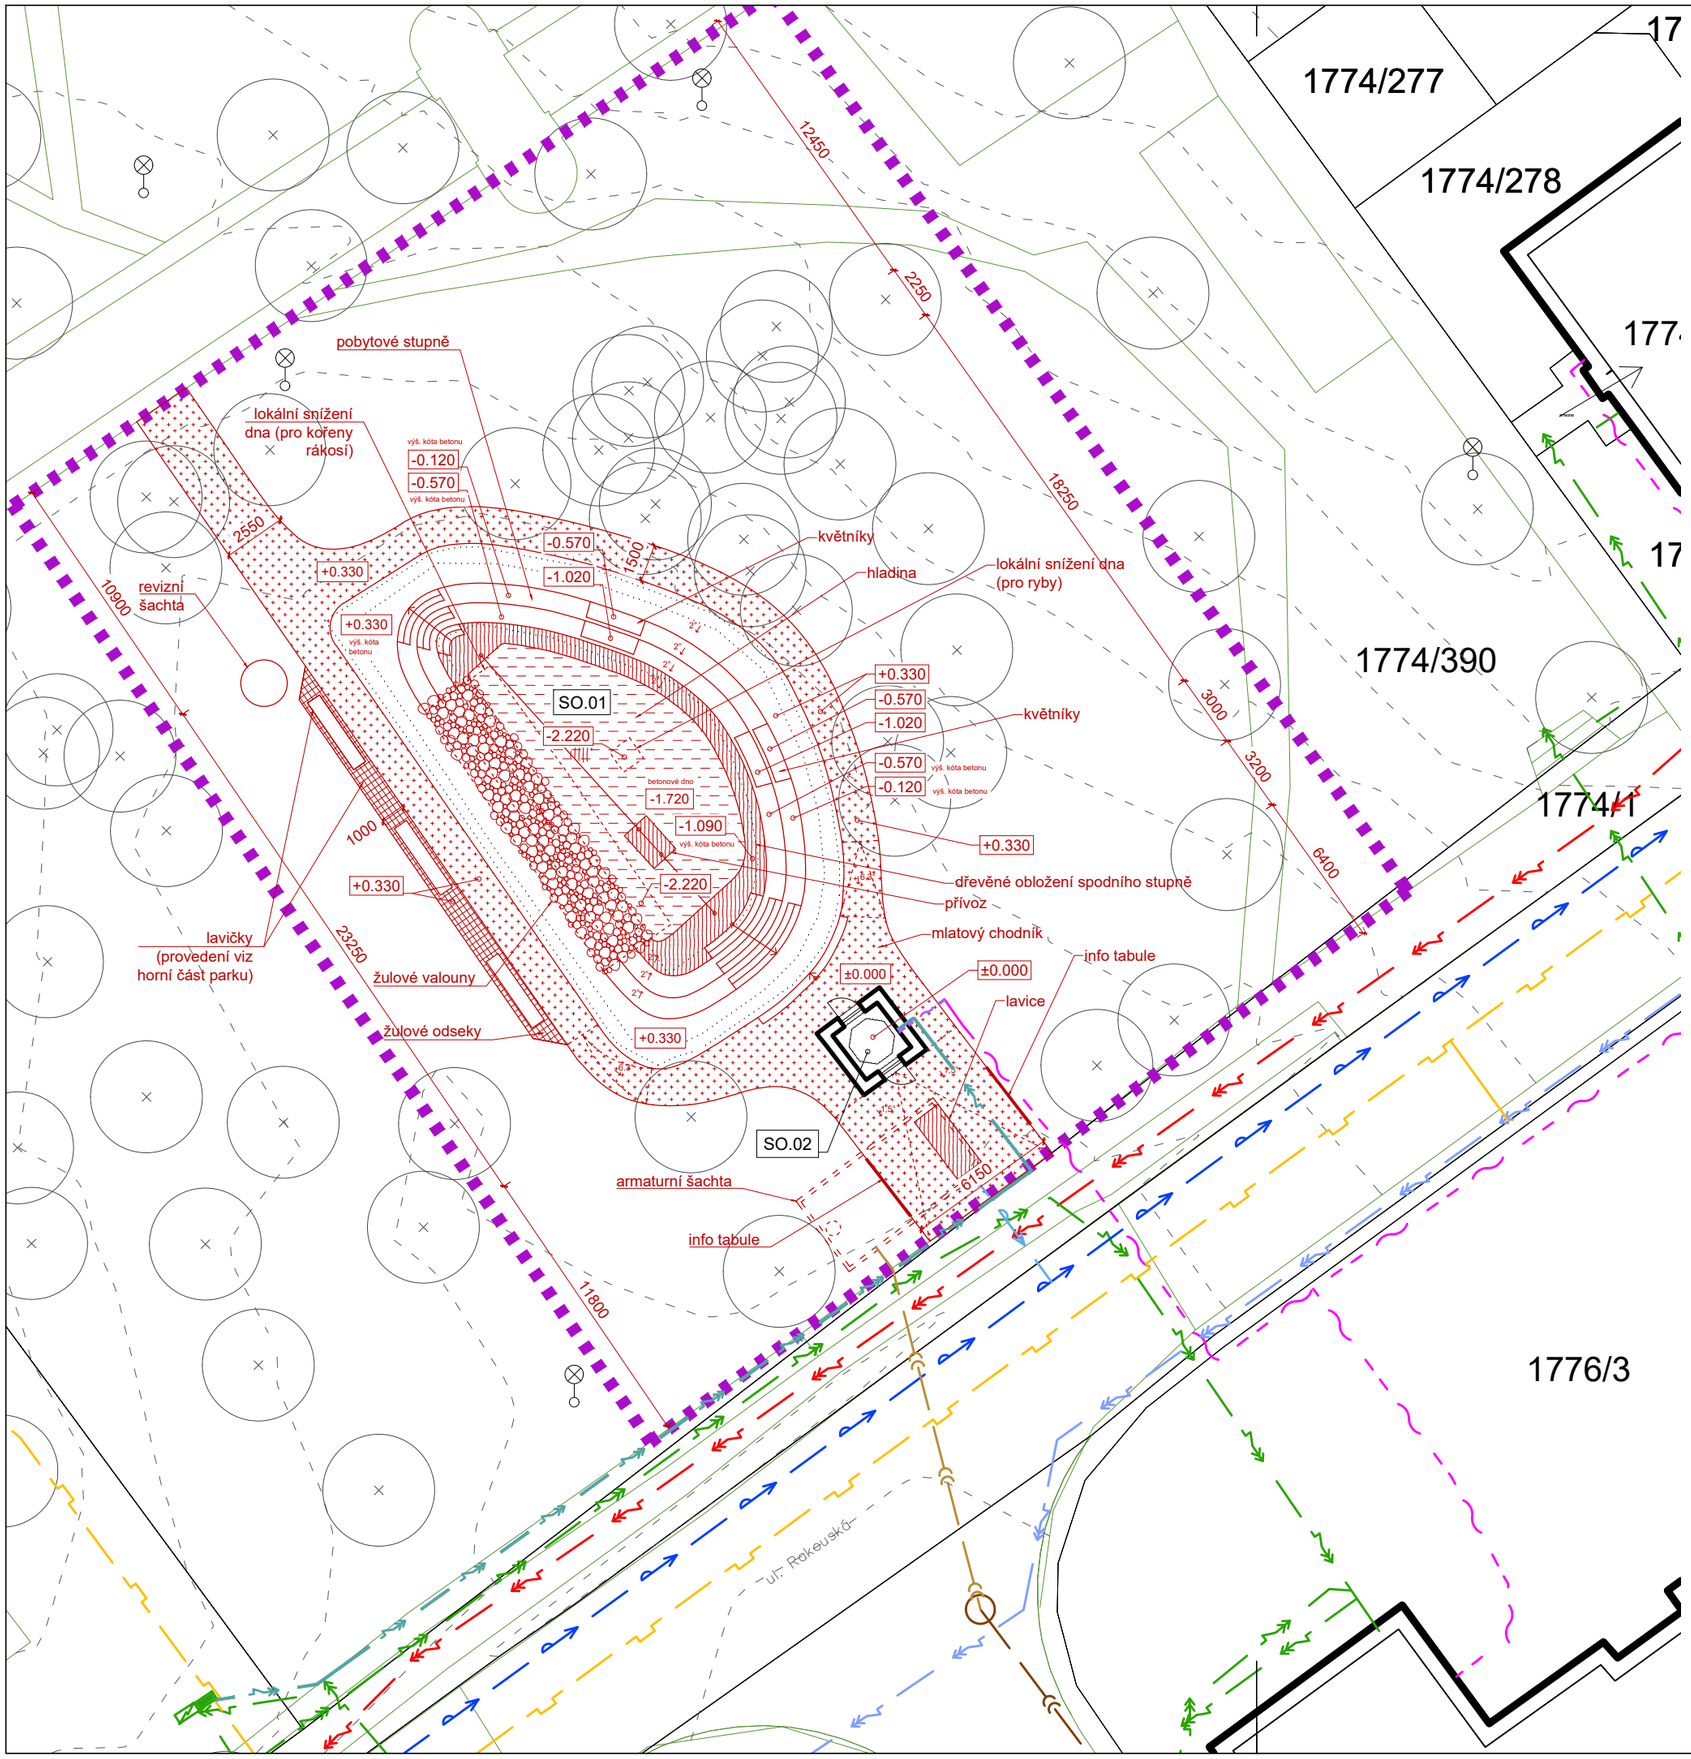

LEGENDA:

- hranice řešeného území

STAV:

- katastr
- hrany stávající nádrže
- budovy
- vrstevnice
- ČEZ podzemní vedení VN
- ČEZ podzemní vedení NN
- optický kabel T-mobile
- voda
- CETIN
- plyn
- kanalizace
- stromy stávající
- stávající veřejné osvětlení

NÁVRH:

- navržené konstrukce obložené cihlovými pásky
- vodní hladina
- navržený mlatový chodník
- navržené dřevěné obložení (paluba, přívoz, lavice)
- navržené žulové odseky
- voda - navržená
- kanalizace - navržená
- napojení na CETIN - navržené
- NN - navržené

akce:
VODNÍ NÁDRŽ RAKOUSKÝ PARK, MILOVICE

ul. Rakouská, parc.č. 1774/390

k.ú. Milovice nad Labem

stupeň:
Dokumentace pro vydání společného povolení

investor:
Město Milovice

Městský úřad Milovice

nám. 30 června 508

289 24 Milovice - Mladá

generální projektant:
mackovič architecture s.r.o.

mackovič architecture

Drtinova 557/10

150 00 Praha 5

mob:+420 605 839 357

www.mackovic.cz info@mackovic.cz

autor:
Ing.arch. Jan Mackovič

spolupráce:
Ing.arch. Mikuláš Molitor

Ing.arch. Dominika Čižmářová

Ing.arch. Max Kušiak

vedoucí zakázky:
Ing.arch. Jan Mackovič

datum:
06/2024

paré číslo:

změna:
-

datum změny:
-

část dokumentace:
SITUAČNÍ VÝKRESY

číslo části:
C

zpracovatel části:
mackovič architecture s.r.o.

Drtinova 557/10

150 00 Praha 5

mob:+420 605 839 357

info@mackovic.cz www.mackovic.cz

zodp.projektant části:
Ing.arch. Jan Mackovič

vypracoval:
Ing.arch. Dominika Čižmářová

kontroloval:
Ing.arch. Jan Mackovič

výkres:
KOORDINAČNÍ SITUACE

měřítko:
1:250

číslo výkresu:
C.2