


DETAIL ŘEZU LAVICÍ

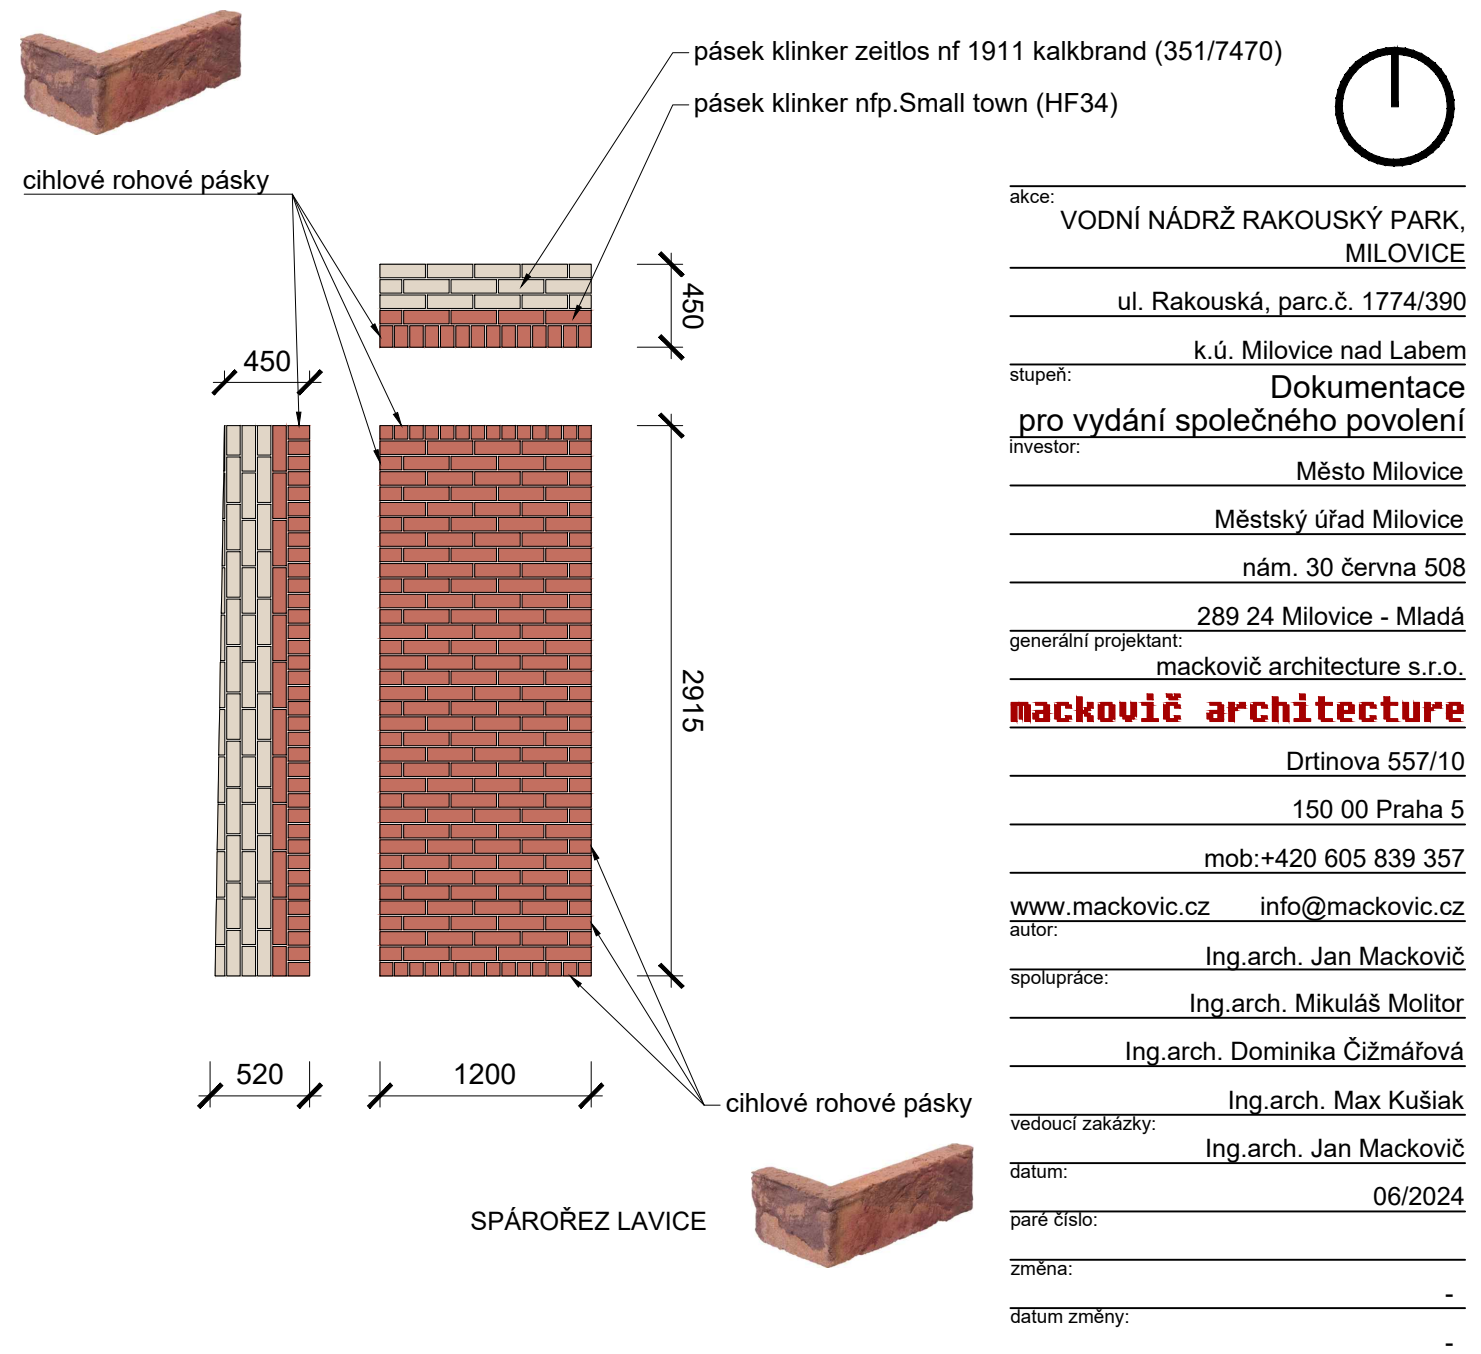

LEGENDA:

| | |
|--|------------------------------|
| | konstrukce v řezu |
| | body zaměření |
| | rostlý terén |
| | nasypaný terén |
| | navržené ŽB konstrukce |
| | navržené betonové konstrukce |
| | štěrk |

| | |
|------------------------|------------------------------|
| část dokumentace: | ARCHITEKTONICKO-STAVEBNÍ |
| číslo části: | D.1.1 |
| zpracovatel části: | mackovič architecture s.r.o. |
| | Drtinova 557/10 |
| | 150 00 Praha 5 |
| | mob:+420 605 839 357 |
| info@mackovic.cz | www.mackovic.cz |
| zodp.projektant části: | Ing.arch. Jan Mackovič |
| vypracoval: | Ing.arch. Dominika Čížmářová |
| kontroloval: | Ing.arch. Jan Mackovič |
| vykres: | ŘEZ D-D' - NÁVRH |
| měřítko: | 1:100 |
| číslo výkresu: | D.1.1.b.8 |