


# VZOROVÝ PŘÍČNÝ ŘEZ 1:50

## kategorie MO 6,5/50

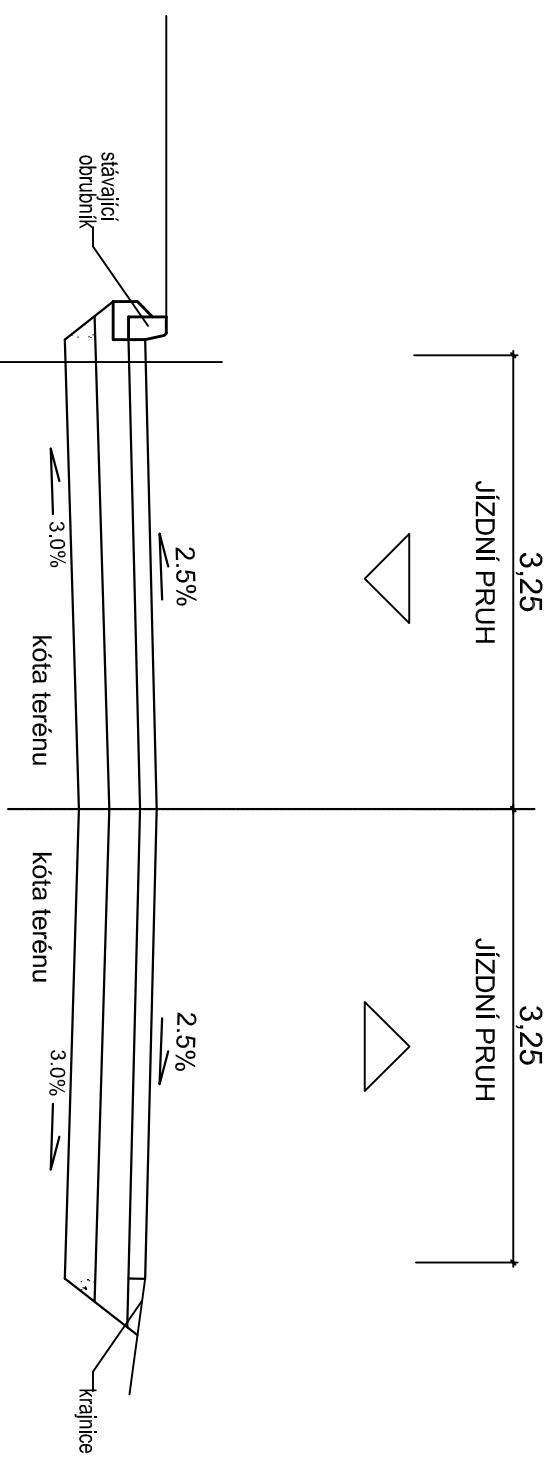

### VOZOVKA

— asfaltový beton střednězrný ACO 11S (ABS-MI )  
— spojovací pojistík PS,EKM do 0,3kg/m2

50 mm

AKCE		<b>Oprava komunikace ulice Tyršova, Milovice</b>		Číslo přílohy <b>C.</b>
HLAVNÍNG PROJEKTU Ing. Jiří Sobol	KATASTR Berátecká Vrutice	ČÁST	<b>SOUHRNNÉ ŘEŠENÍ</b>	
ODPOVĚDNÝ PROJEKTANT Ing. Jiří Sobol	STUPEŇ	ZPD		
PROJEKTANT Ing. Jiří Sobol	SOUR. SYSTEМ JTSK/BALT	DATUM 04.2024	PRÍLOHA VZOROVÝ	
KRESLIL M. ERHKO	MERITKO	VARIANTA A	PŘÍČNÝ ŘEZ	
ZAMĚŘIL	POČET FORMATŮ 2A4	CÍSLO ZAKÁZKY 2414		