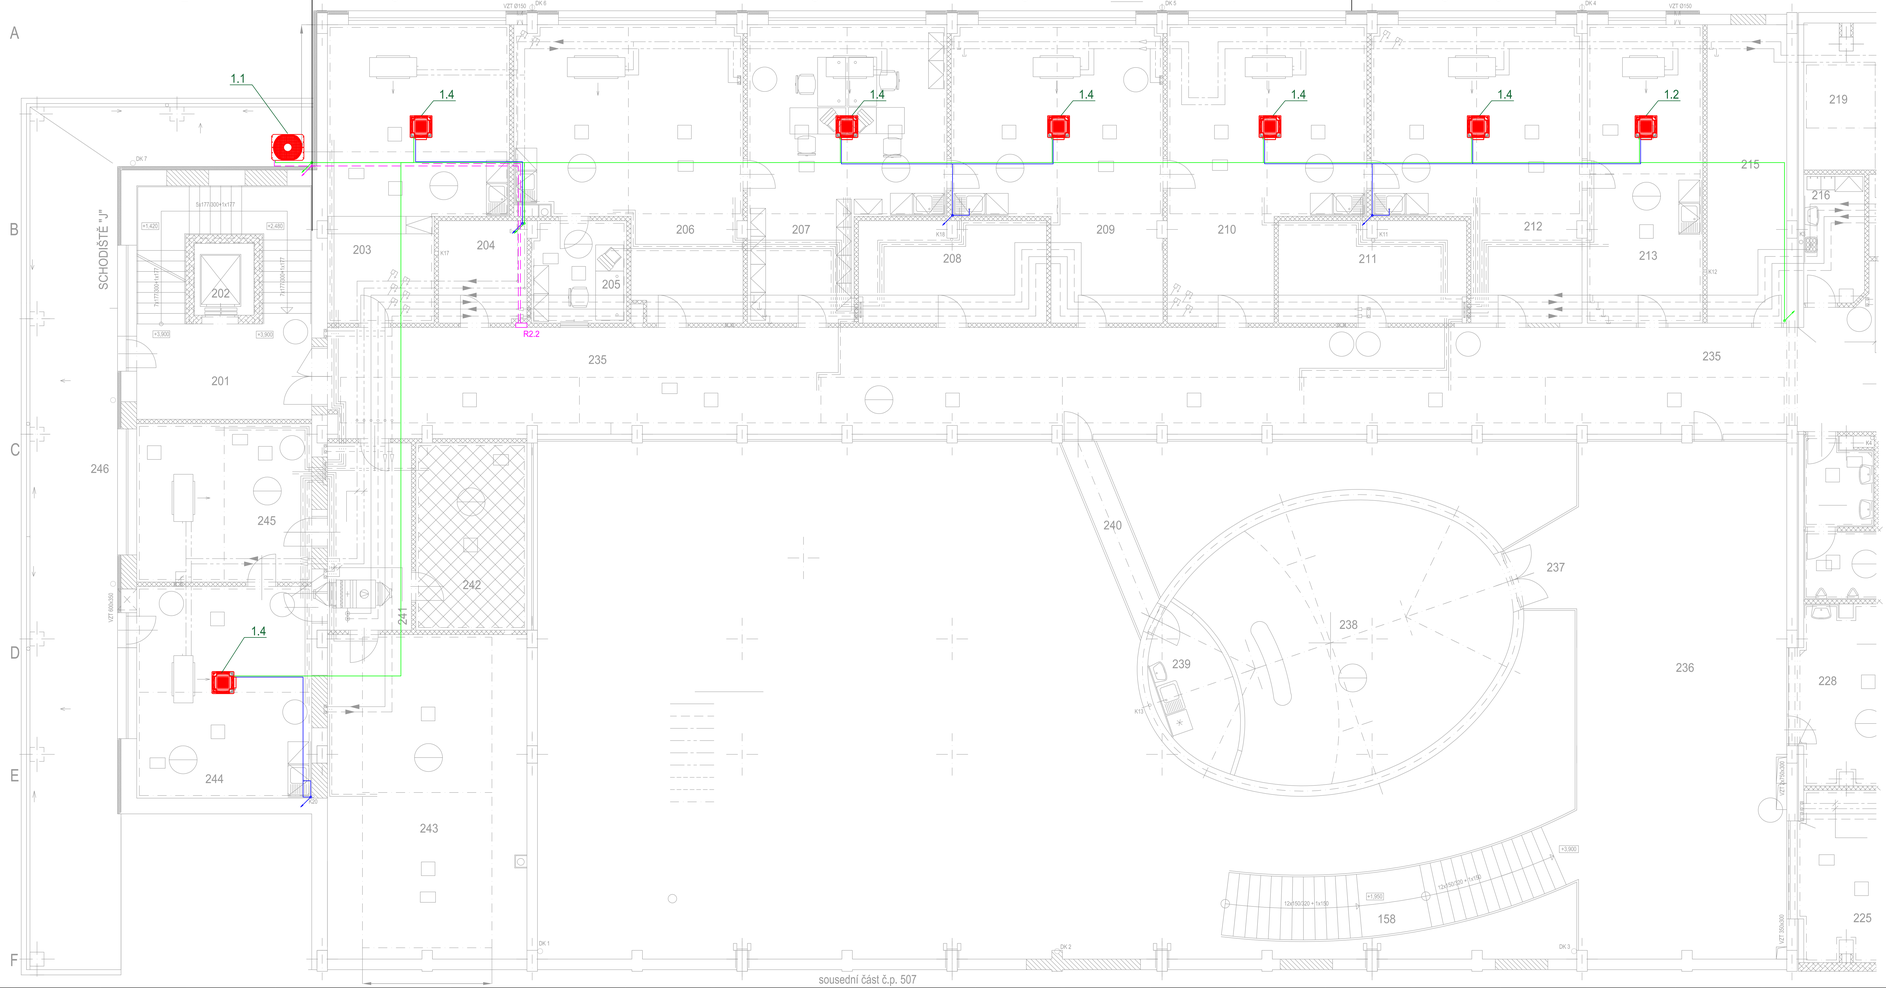


## LEGENDA MÍSTNOSTÍ

| OZN. | ÚČEL MÍSTNOSTI | PLOCHA M² | ÚPRAVA PODLAHY | ÚPRAVA POVRCHU |
|---|---|---|---|---|
| 201 | SCHODIŠŤOVÁ HALA | 30,00 | PO 4 - KERAM. DLAŽBA | KERAM.SOKL. V=80 |
| 202 | VÝTAH | 3,50 | | |
| 203 | PODATELNA | 37,75 | PO 5 - EPOXID. STĚRKA | SOKLOVÁ LIŠTA V=60<br>KERAM.OBKLAD.V=1200 |
| 204 | SKLAD | 7,25 | PO 5 - EPOXID. STĚRKA | SOKLOVÁ LIŠTA V=60 |
| 205 | POKLADNA | 7,75 | PO 5 - EPOXID. STĚRKA | SOKLOVÁ LIŠTA V=60 |
| 206 | KANCELÁŘ EKON.ÚSEK | 44,75 | PO 5 - EPOXID. STĚRKA | SOKLOVÁ LIŠTA V=60<br>KERAM.OBKLAD.V=1500 |
| 207 | KANCELÁŘ | 40,65 | PO 5 - EPOXID. STĚRKA | SOKLOVÁ LIŠTA V=60<br>KERAM.OBKLAD.V=1500 |
| 208 | SKLAD | 13,90 | PO 5 - EPOXID. STĚRKA | SOKLOVÁ LIŠTA V=60 |
| 209 | KANCELÁŘ | 42,85 | PO 5 - EPOXID. STĚRKA | SOKLOVÁ LIŠTA V=60<br>KERAM.OBKLAD.V=1500 |
| 210 | KANCELÁŘ | 40,65 | PO 5 - EPOXID. STĚRKA | SOKLOVÁ LIŠTA V=60<br>KERAM.OBKLAD.V=1500 |
| 211 | SKLAD | 15,30 | PO 5 - EPOXID. STĚRKA | SOKLOVÁ LIŠTA V=60 |
| 212 | KANCELÁŘ | 41,50 | PO 5 - EPOXID. STĚRKA | SOKLOVÁ LIŠTA V=60<br>KERAM.OBKLAD.V=1500 |
| 213 | KANCELÁŘ TAJEMNÍK | 29,50 | PO 5 - EPOXID. STĚRKA | SOKLOVÁ LIŠTA V=60<br>KERAM.OBKLAD.V=1500 |
| 214 | NEOBSAZENO | | | |
| 215 | SERVRY RT | 19,40 | PO 5 - EPOXID. STĚRKA | SOKLOVÁ LIŠTA V=60 |
| 216 | ÚKLIDOVÁ KOMORA | 6,05 | PO 4 - KERAM. DLAŽBA | KERAM.OBKLAD.V=2000 |
| 217 | SKLAD.CHEM | 3,65 | PO 4 - KERAM. DLAŽBA | KERAM.SOKL. V=80 |
| 218 | VÝTAH | 3,80 | | |
| 219 | CENTRÁLNÍ ARCHIV | 76,50 | PO 6 - KERAM. DLAŽBA | KERAM.SOKL. V=80 |
| 220 | KANCELÁŘ-MATRIKA | 28,25 | PO 5 - EPOXID. STĚRKA | SOKLOVÁ LIŠTA V=60<br>KERAM.OBKLAD.V=1500 |
| 221 | SCHODIŠTĚ | 20,85 | PO 4 - KERAM. DLAŽBA | KERAM.SOKL. V=80 |
| 222 | KANC.-MĚSTSKÁ ROSTA | 36,50 | PO 5 - EPOXID. STĚRKA | SOKLOVÁ LIŠTA V=60 |
| 223 | KANC.-SEKRETARIÁT | 37,00 | PO 5 - EPOXID. STĚRKA | SOKLOVÁ LIŠTA V=60 |
| 224 | KANC.-STAROSTA | 43,35 | PO 5 - EPOXID. STĚRKA | SOKLOVÁ LIŠTA V=60 |
| 225 | ZASEDACÍ MÍSTNOST | 39,75 | PO 5 - EPOXID. STĚRKA | SOKLOVÁ LIŠTA V=60 |
| 226 | SKLAD | 4,70 | PO 5 - EPOXID. STĚRKA | SOKLOVÁ LIŠTA V=60 |
| 227 | ČAJOVÁ KUCHYŇKA | 5,60 | PO 5 - EPOXID. STĚRKA | KERAM.OBKLAD.V=2000<br>KERAM.SOKL. V=80 |
| 228 | PŘÍPRAVNA HOSTŮ | 21,60 | PO 4 - KERAM. DLAŽBA | KERAM.SOKL. V=80 |
| 229 | PŘEDSÍŇ WC ŽENY | 5,60 | PO 4 - KERAM. DLAŽBA | KERAM.OBKLAD.V=2000 |
| 230 | WC ŽENY | 3,00 | PO 4 - KERAM. DLAŽBA | KERAM.OBKLAD.V=2000 |
| 231 | WC VOZÍČKÁŘ | 5,20 | PO 4 - KERAM. DLAŽBA | KERAM.OBKLAD.V=2000 |
| 232 | PŘEDSÍŇ WC MUŽI | 4,65 | PO 4 - KERAM. DLAŽBA | KERAM.OBKLAD.V=2000 |
| 233 | WC MUŽI | 7,85 | PO 4 - KERAM. DLAŽBA | KERAM.OBKLAD.V=2000 |
| 234 | CHODBA | 31,75 | PO 5 - EPOXID. STĚRKA | SOKLOVÁ LIŠTA V=60 |
| 235 | CHODBA | 177,65 | PO 5 - EPOXID. STĚRKA | SOKLOVÁ LIŠTA V=60 |
| 236 | PODESTA OBŘAD.SÍŇĚ | 88,40 | PO 4 - KERAM. DLAŽBA | KERAM.SOKL. V=80 |
| 237 | PŘÍSTUPOVÁ LÁVKA I | 4,40 | PO 4 - KERAM. DLAŽBA | KERAM.SOKL. V=80 |
| 238 | OBŘADNÍ SÍŇ | 48,30 | PO 5 - EPOXID. STĚRKA | SOKLOVÁ LIŠTA V=60 |
| 239 | ZÁZEMÍ OBŘADNÍ SÍŇĚ | 6,30 | PO 5 - EPOXID. STĚRKA | SOKLOVÁ LIŠTA V=60 |
| 240 | PŘÍSTUPOVÁ LÁVKA II | 5,60 | | |
| 241 | CHODBA SÚ | 14,30 | PO 5 - EPOXID. STĚRKA | SOKLOVÁ LIŠTA V=60 |
| 242 | JEDNACÍ MÍSTNOST | 17,90 | PO 5 - EPOXID. STĚRKA | SOKLOVÁ LIŠTA V=60 |
| 243 | ARCHIV SÚ | 53,85 | PO 6 - KERAM. DLAŽBA | KERAM.SOKL. V=80 |
| 244 | KANCELÁŘ SÚ | 31,45 | PO 5 - EPOXID. STĚRKA | SOKLOVÁ LIŠTA V=60<br>KERAM.OBKLAD.V=1200 |
| 245 | KANCELÁŘ SÚ | 21,75 | PO 5 - EPOXID. STĚRKA | SOKLOVÁ LIŠTA V=60 |
| 246 | OTEVŘENÁ TERASA | 34,00 | | |

Pozn.:
Veškeré pozice vnitřních jednotek klimatizace, rozvodů chladiva, svodu kondenzátu atd. budou upřesněny v průběhu realizace a odsouhlaseny zadavatelem.
Pozice kabelových ovladačů na stěnách místností budou odsouhlaseny před vlastní realizací.

| | | | |
|---|---|---|---|
| Hlavní projektant | MRTN s.r.o., Jeseníkova 2631/42, 130 00 Praha 3 - Žižkov | Stupeň PD | DOKUMENTACE PRO PROVÁDĚNÍ STAVBY |
| Projektant část | Ing. Jindřich Hrůbek, email: jhrubek@mrtn.cz<br>MRTN s.r.o., Jeseníkova 2631/42, 130 00 Praha 3 - Žižkov | | |
| Investor | Ing. Saad Mé, email: sm@mrtn.cz<br>Město Mělník, nám. 30. července 508, 276 24 Mělník - Mělník | Datum<br>03 / 2025 | Měřítko<br>1:50 |
| Místo stavby | Město Mělník, nám. 30. července 508, 276 24 Mělník - Mělník | Č. zprávy | Č. výkresu |
| Akce | Rozšíření klimatizace budovy radnice<br>MÚ Mělník | | D.1.4.1.03 |
| Část PD | D.1.4.1 Klimatizace | | |
| Výkres | PUDORYS 2.NP | | |