




PŮDORYS, MĚŘ.1:40

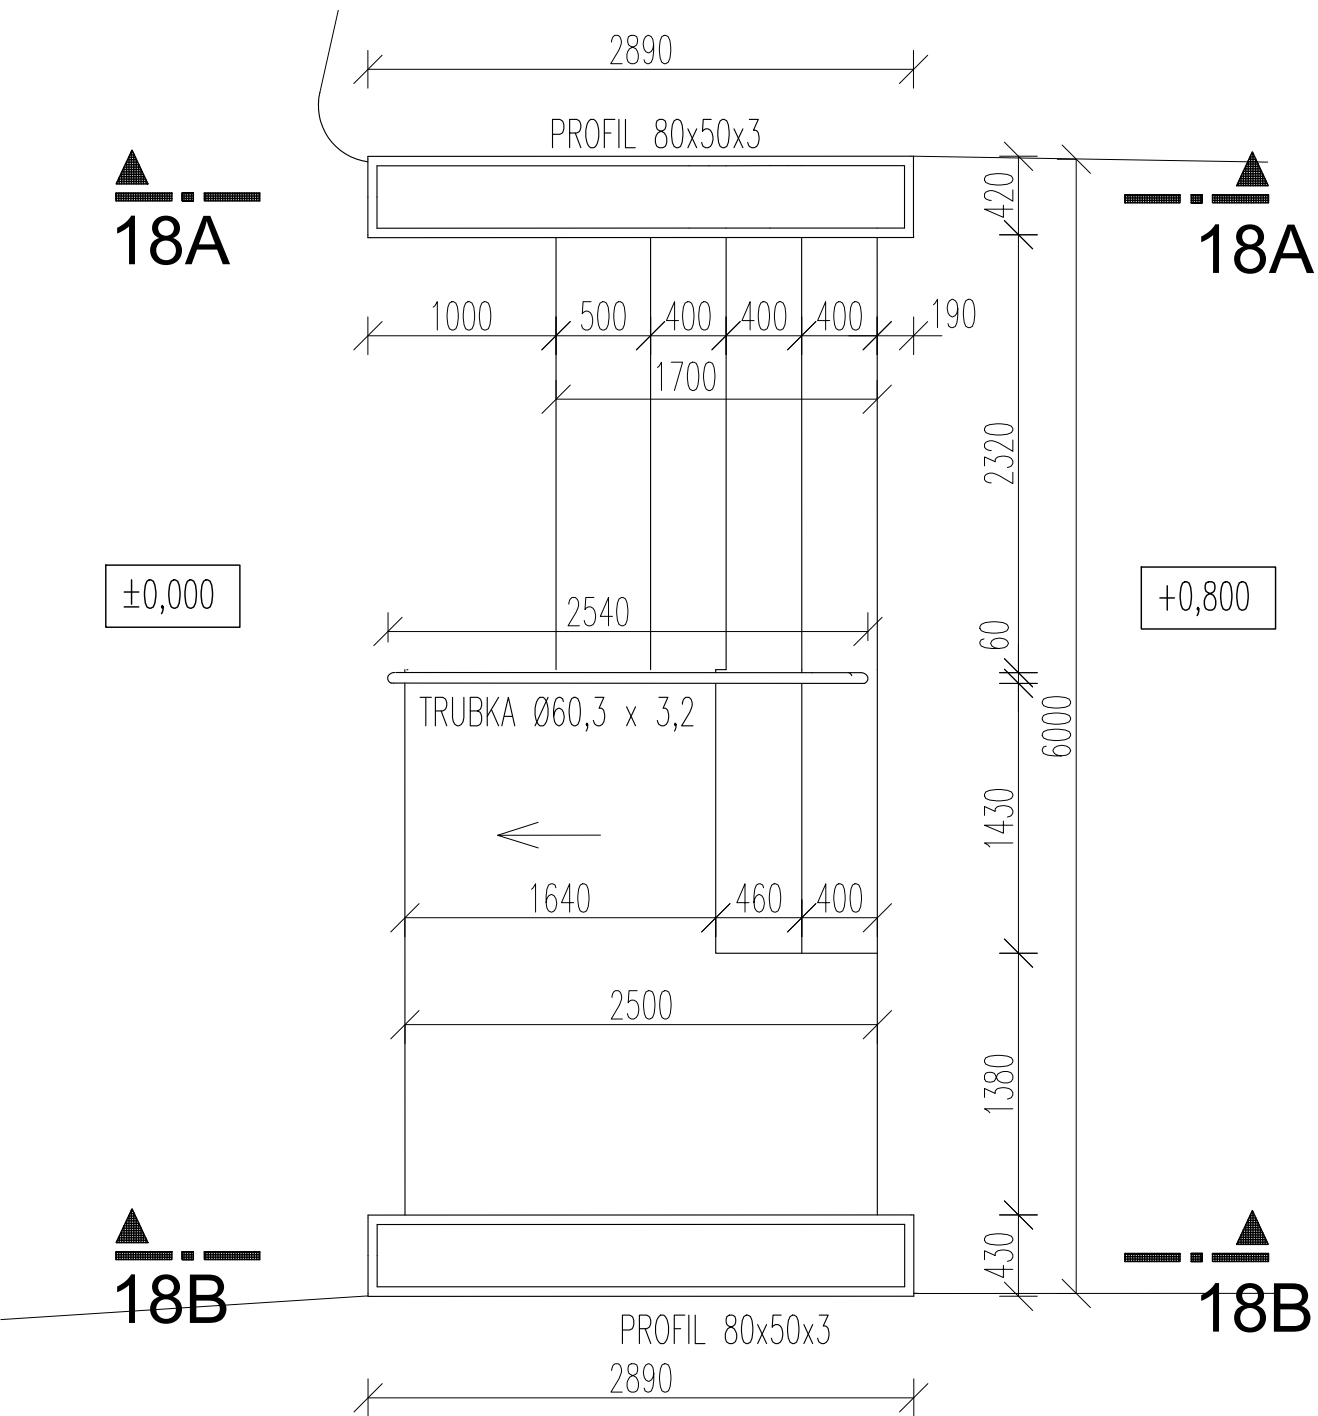

AXONOMETRIE

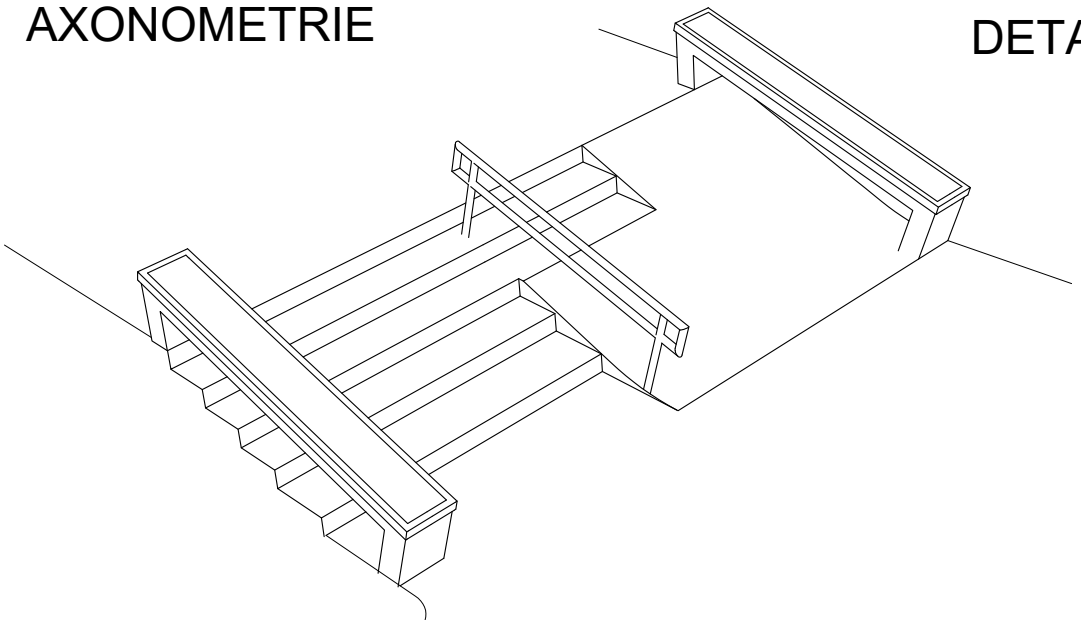

DETAIL KOTVENÍ PROFILU 1:10

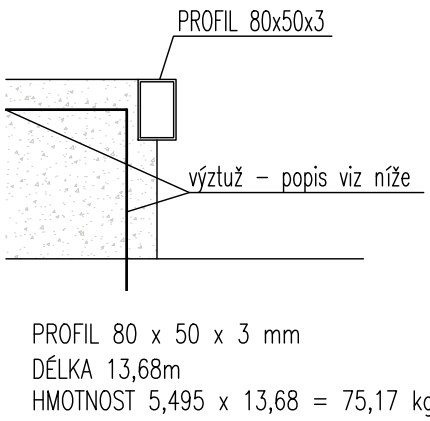


LEGENDA MATERIÁLU


- Základní deska skateparku - monolitická ŽB SKOŘEPINA tl. 150 mm z betonu třídy C 25 / 30, výztuž R10 á 200 mm v obou směrech nebo 1x karisíť 8x150x150mm, osazená při horním povrchu desky , krytí min. 35 mm
- Štěrkopískový podsyp tl. 300 mm - drcené kamenivo frakce 0-63 se spojitou zrnitostí, hutněný po vrstvách max. 200 mm na hodnotu Edef.2 ≥ 30 MPa, Edef.2/Edef.1 ≤ 2,5. Na tento hutněný podsyp vyrovnat horní srovnávací vrstvou tl. 100 mm jemnozrnějšího kameniva frakce 0-32 se spoj. zrnitostí. hutněný po vrstvách max. 200 mm na hodnotu Edef.2 ≥ 30 MPa, Edef.2/Edef.1 ≤ 2,5.
- Zásypy a obsypy zeminou, hutnit dle potřeby, zpětně zatravnit
- Původní zemina

Překážka 18 - HUBBA
je provedena jako monolitická ŽELEZOBETONOVÁ SKOŘEPINA tl. 200 mm. Je provedena z betonu třídy C 25 / 30 a vyztužena po oboupovrších vázanou výztuží R10 á 200 mm v obou směrech nebo 1x karisíť 8x150x150 mm, krytí výztuže min. 35mm. Výztuž překážky není propojena s výztuží základní ŽB desky parku. Betonování překážky se provádí po provedení hlavní plochy ŽB skořepiny.

ŘEZ 18A - 18A, MĚŘ.1:50

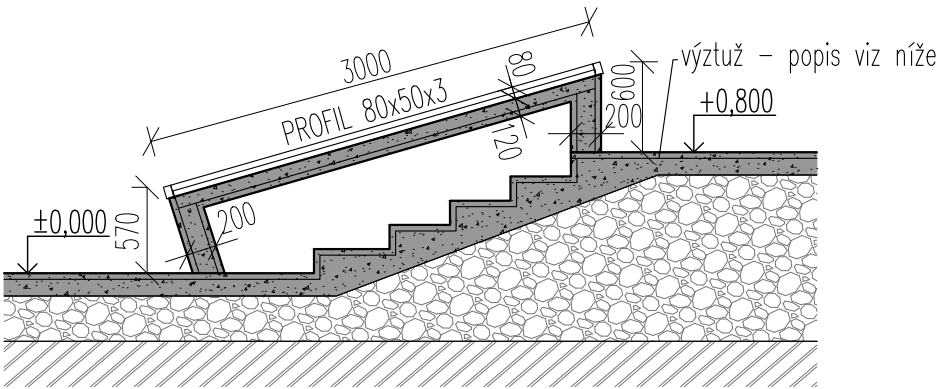

ŘEZ 18B - 18B, MĚŘ.1:50

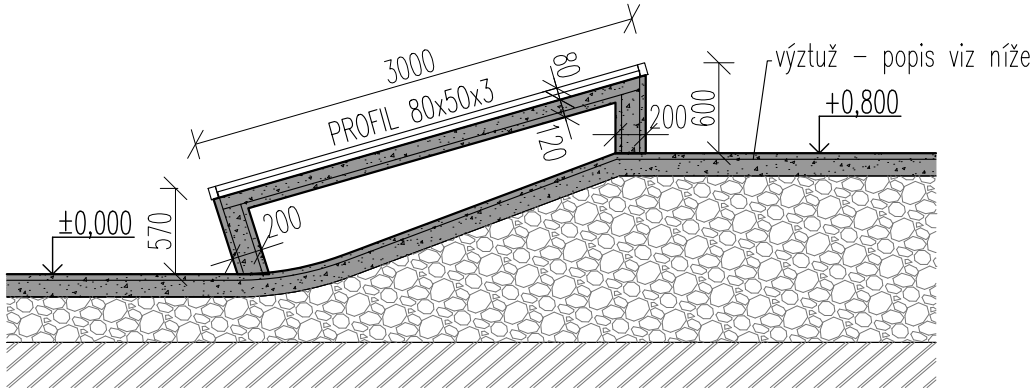

±0,000 = 205,700 mn.m. Bpv.

ZODP. PROJEKTANT		VYPRACOVAL		<div><div><div>Ing. Gabriela Nováková</div><div>Projektování pozemních staveb</div><div>IČ 76113671</div><div>gabriela-novakova@volny.cz</div></div></div>
Ing. Gabriela Nováková		Ing. Gabriela Nováková		
				
INVESTOR: Město Milovice, nám. 30. června 508, 289 24 Milovice - Mladá				
MÍSTO STAVBY: Parcela č. 1745/ 1 k.ú. Milovice nad Labem				
AKCE :			DATUM	
SKATEPARK Milovice			03/2025	
			STUPEŇ	
Dokumentace pro provádění stavby			PROFESE	
OBSAH VÝKRESU :			MĚŘÍTKO:	D.2.b19
PŘEKÁŽKA Č.18 - HUBBA			1:50, 1:40	