




PŮDORYS, MĚŘ.1:50

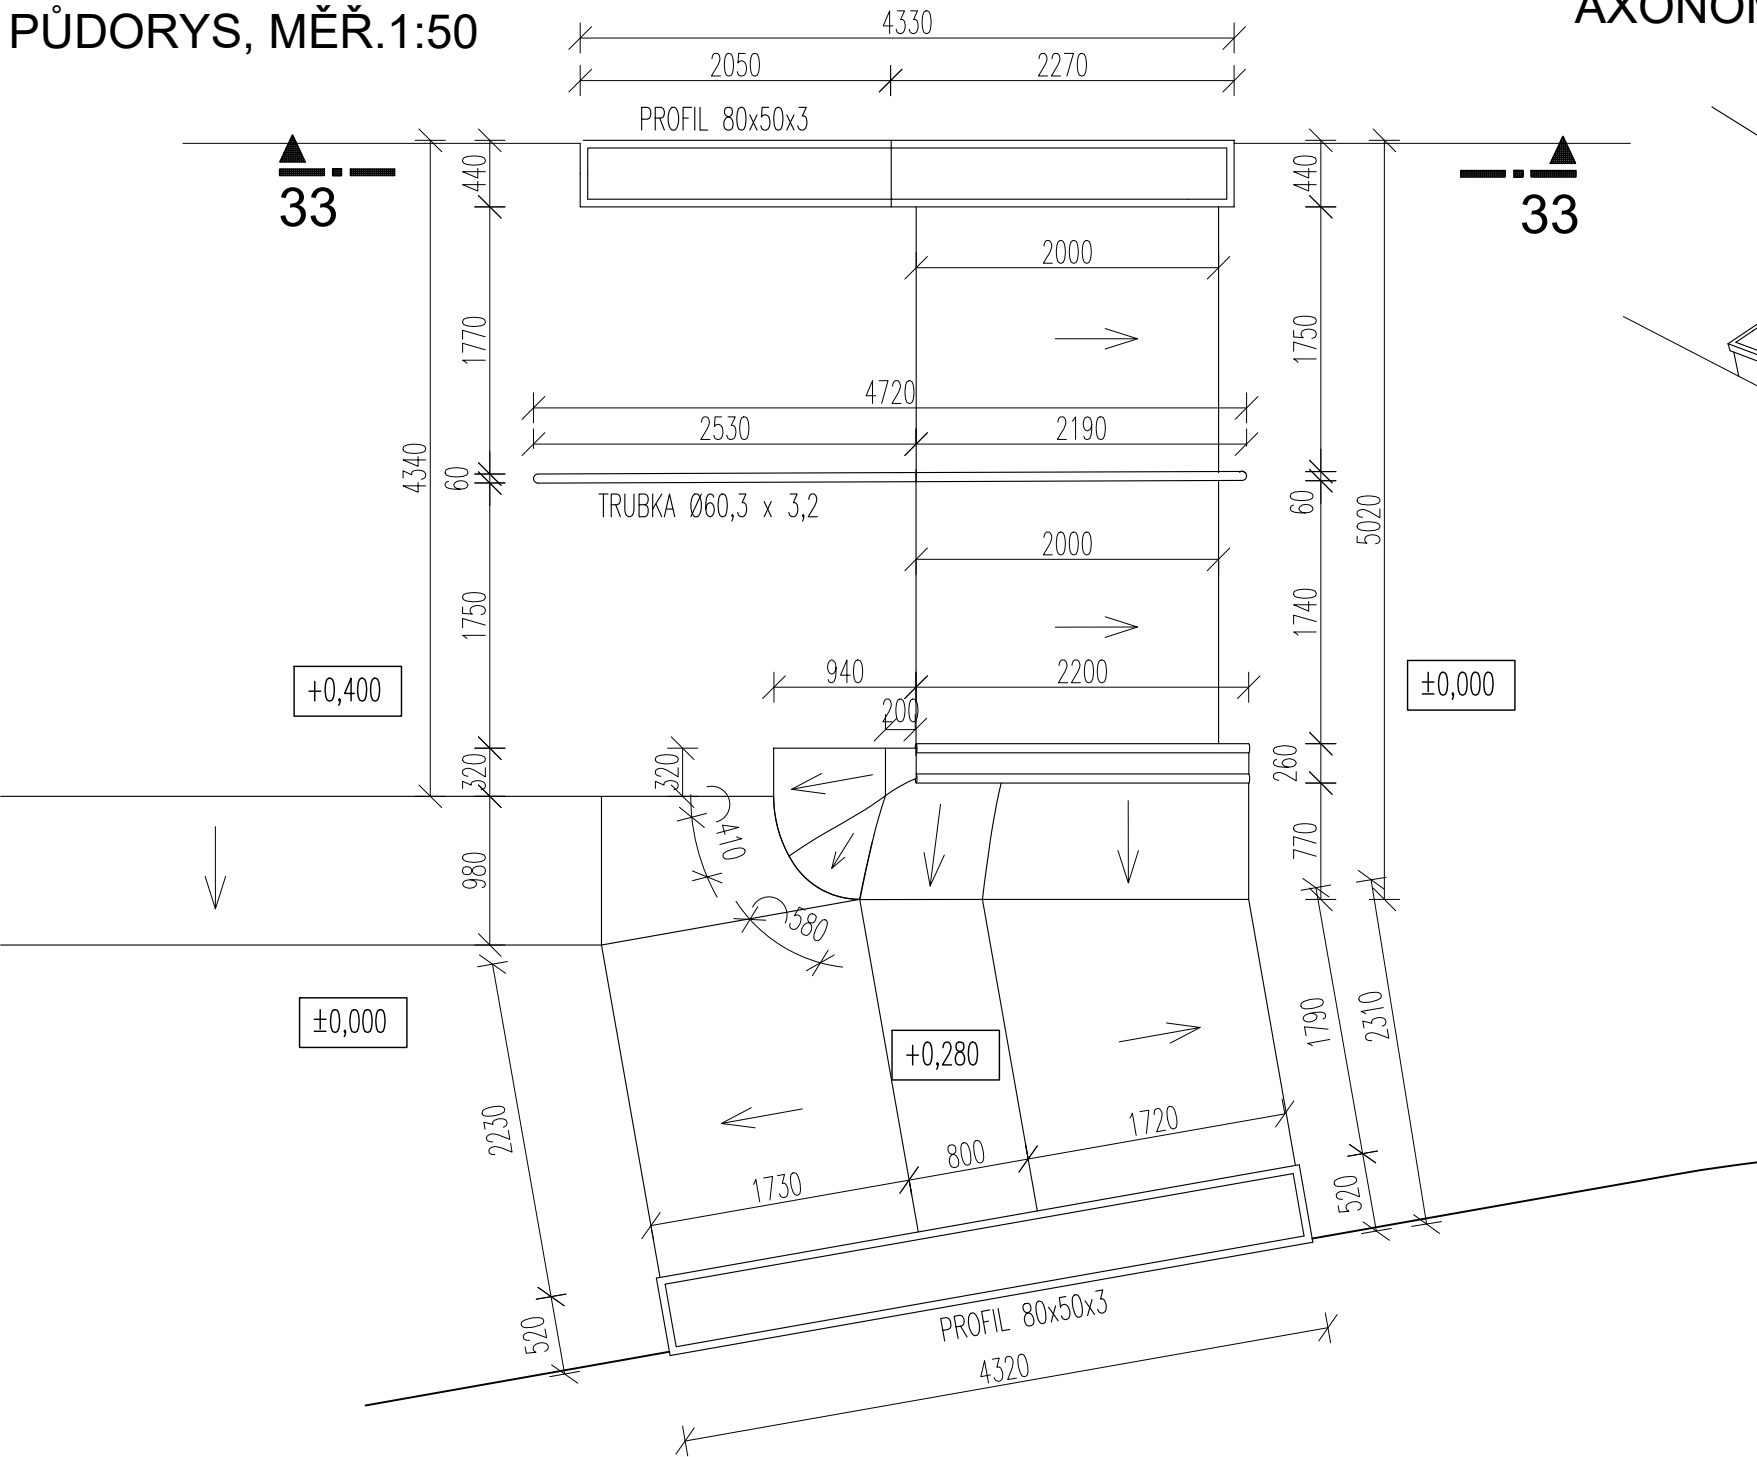

AXONOMETRIE

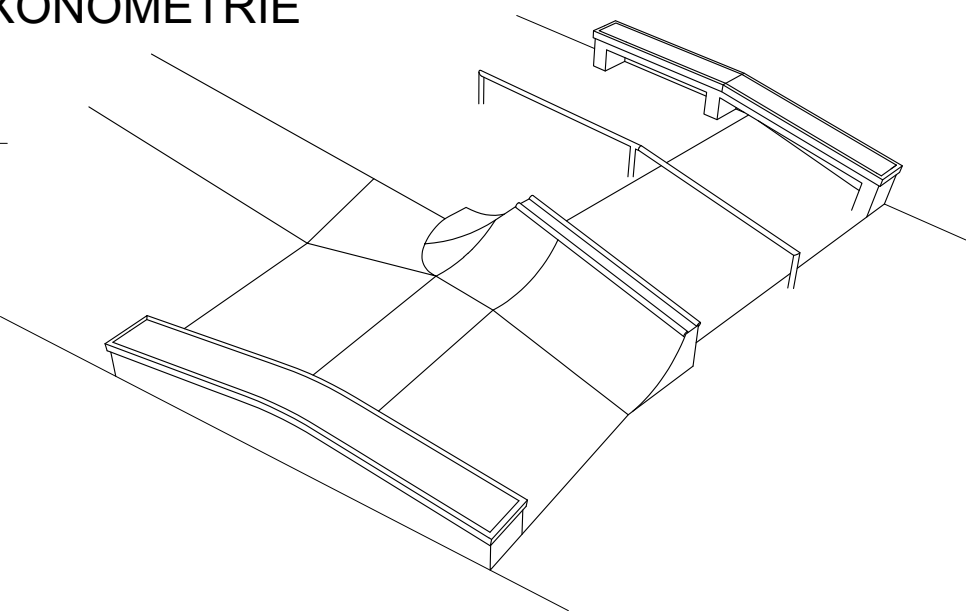

DETAIL KOTVENÍ
PROFILU 1:10

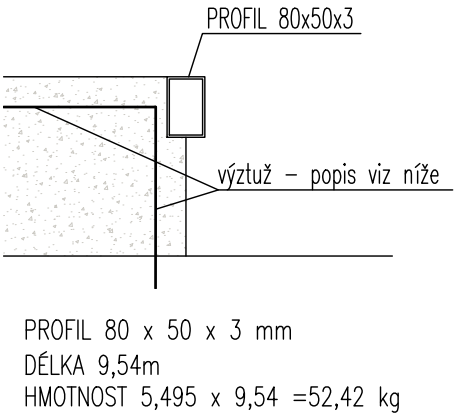


LEGENDA MATERIÁLU



- Základní deska skateparku - monolitická ŽB SKOŘEPINA tl. 150 mm z betonu třídy C 25 / 30, výztuž R10 á 200 mm v obou směrech nebo 1x karisíť 8x150x150mm,osazená při horním povrchu desky , krytí min. 35 mm
- Štěrkopískový podsyp tl. 300 mm - drcené kamenivo frakce 0-63 se spojitou zrnitostí, hutněný po vrstvách max. 200 mm na hodnotu Edef.2 ≥ 30 MPa, Edef.2/Edef.1≤ 2,5. Na tento hutněný podsyp vyrovnat horní srovnávací vrstvou tl. 100 mm jemnozrnějšího kameniva frakce 0-32 se spoj. zrnitostí. hutněný po vrstvách max. 200 mm na hodnotu Edef.2 ≥ 30 MPa, Edef.2/Edef.1≤ 2,5.
- Zásypy a obsypy zeminou, hutnit dle potřeby, zpětně zatravnit
- Původní zemina

Překážka 33 - HUBBA WITH EXTENSION je provedena jako monolitická ŽELEZOBETONOVÁ SKOŘEPINA tl. 200 mm. Je provedena z betonu třídy C 25 / 30 a vyztužena po oboupovrších vázanou výztuží R10 á 200 mm v obou směrech nebo 1x karisíť 8x150x150 mm, krytí výztuže min. 35mm. Výztuž překážky není propojena s výztuží základní ŽB desky parku. Betonování překážky se provádí po provedení hlavní plochy ŽB skořepiny.

ŘEZ 33 - 33, MĚŘ.1:30

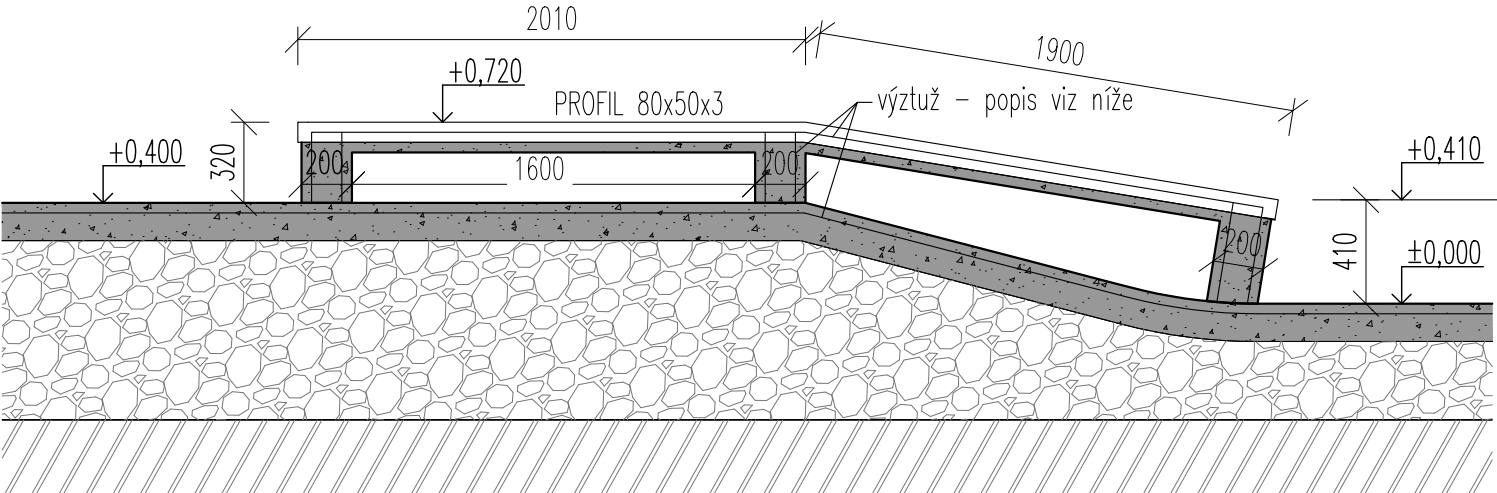

±0,000 = 205,700 mn.m. Bpv.

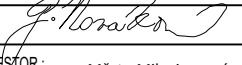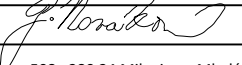ZODP. PROJEKTANT	VYPRACOVAL	<div>Ing. Gabriela Nováková</div> <div>Projektování pozemních staveb</div> <div>IC 76113671</div> <div>gabriela-novakova@volny.cz</div>
Ing. Gabriela Nováková	Ing. Gabriela Nováková	
		
INVESTOR:	Město Milovice, nám. 30. června 508, 289 24 Milovice - Mladá	
MÍSTO STAVBY:	Parcela č. 1745/ 1 k.ú. Milovice nad Labem	
AKCE:	SKATEPARK Milovice	DATUM
		03/2025
		STUPEŇ
Dokumentace pro provádění stavby	PROFESE	DPS
OBSAH VÝKRESU:	MĚŘÍTKO:	stavebně konstrukční část
PŘEKÁŽKA Č.33 - HUBBA WITH EXTENSION	1:50, 1:30	D.2.b34