



PŮDORYS, MĚŘ.1:50

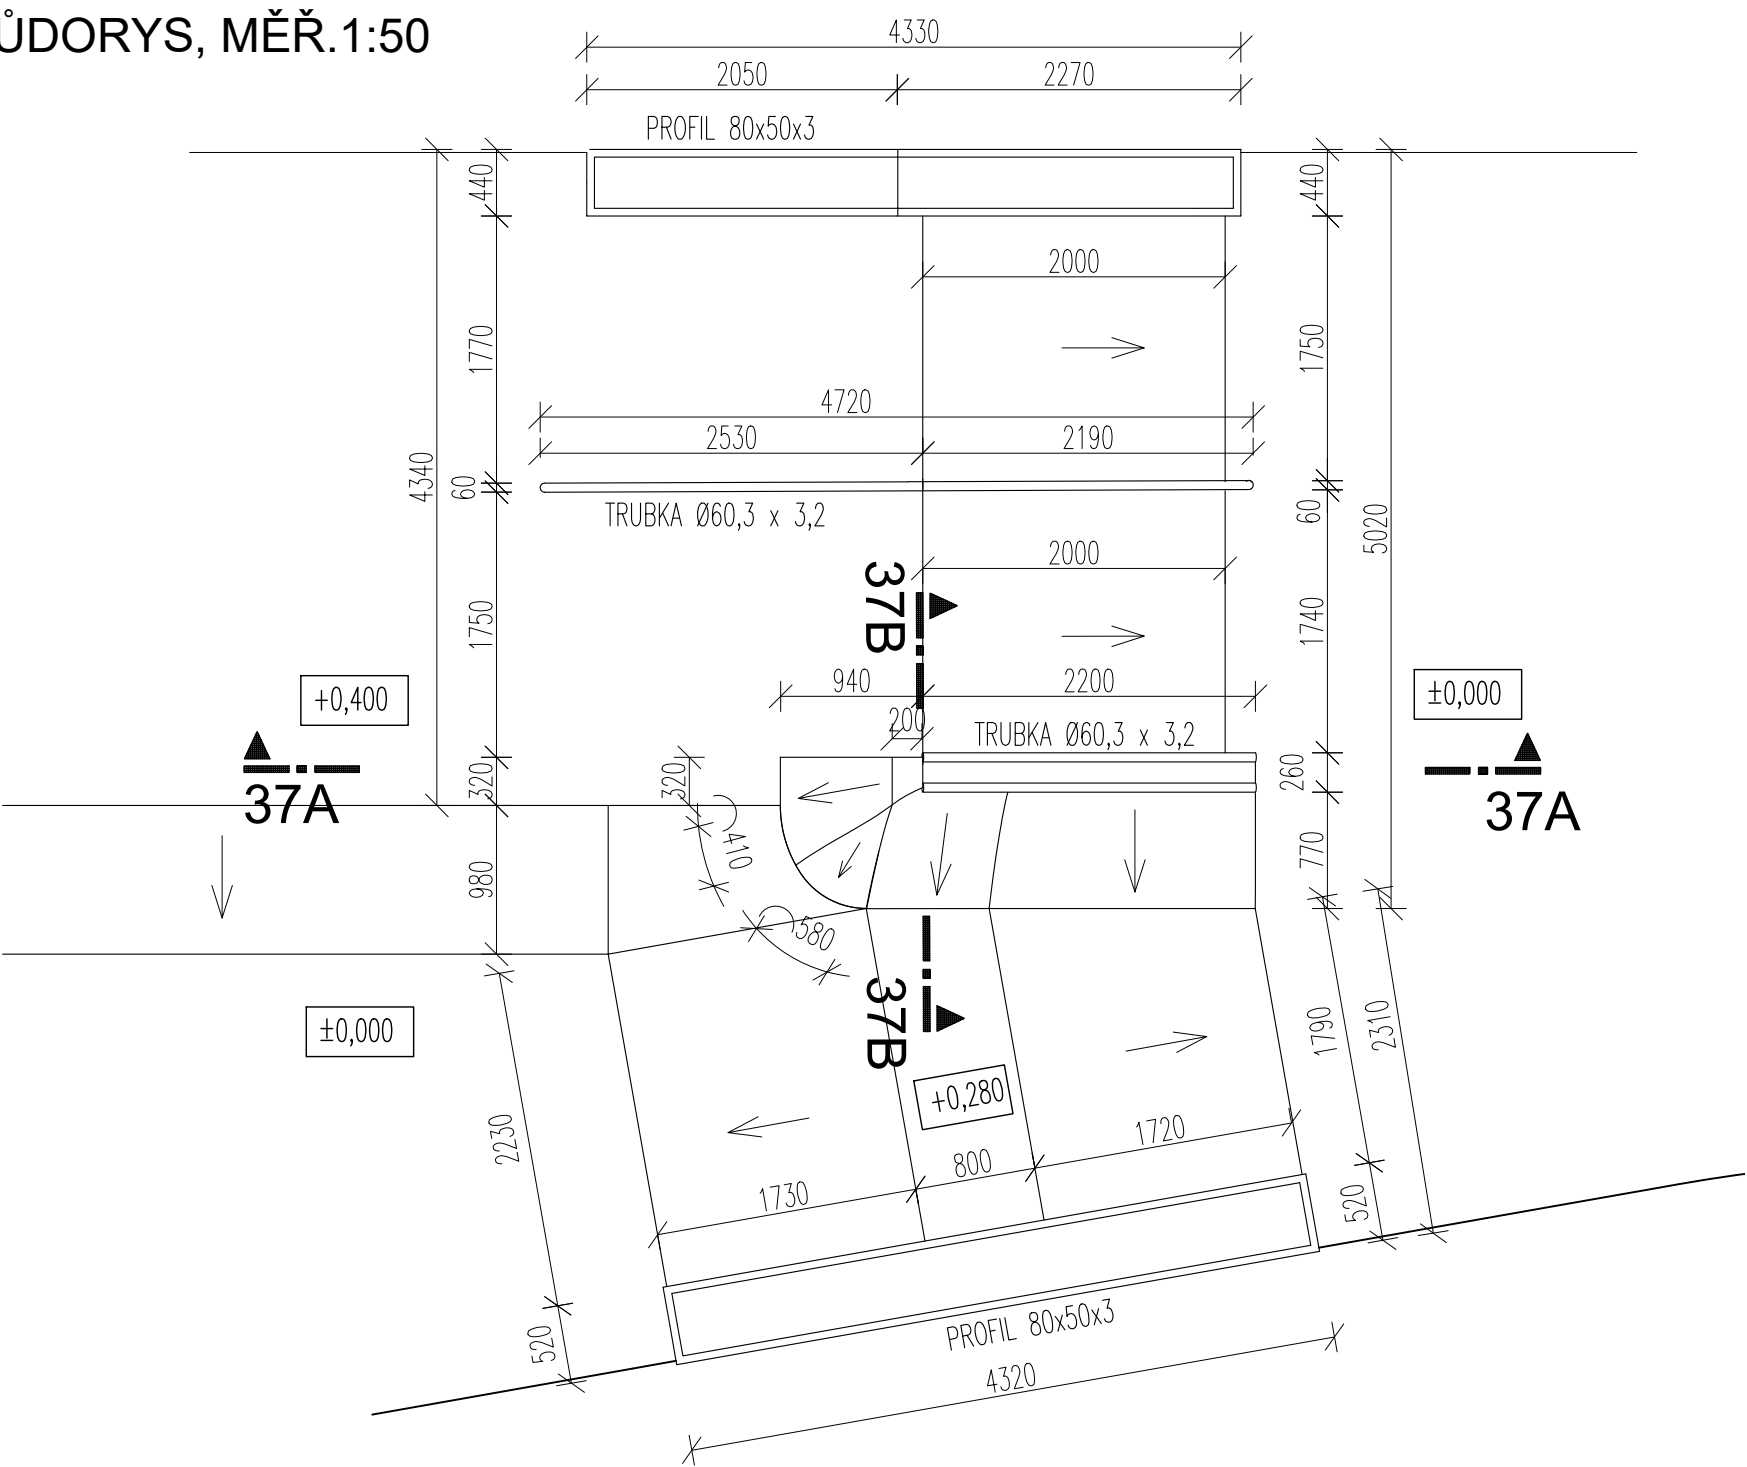

AXONOMETRIE

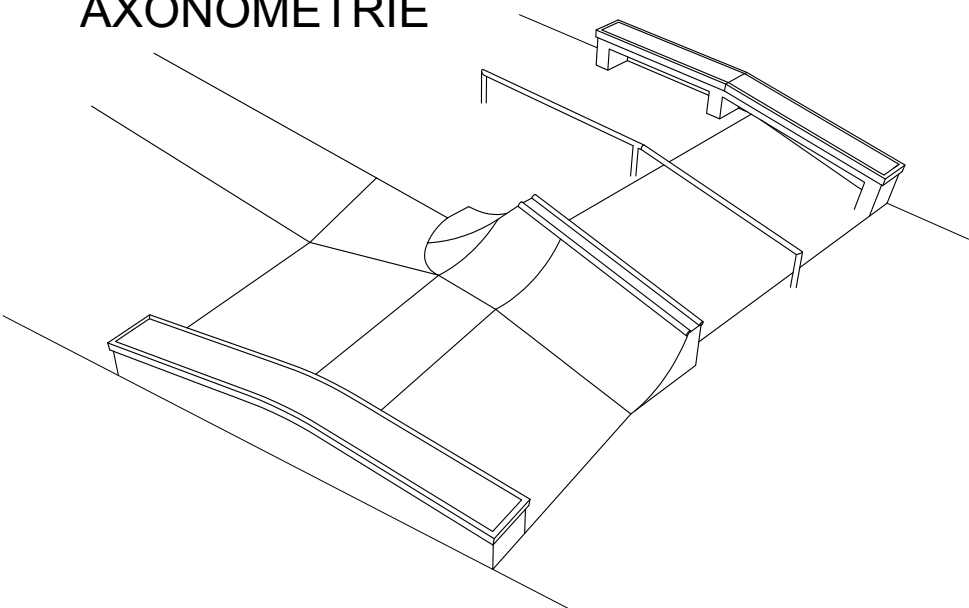


TRUBKA Ø60,3x3,2mm  
DÉLKA 4,48m  
HMOTNOST 4,51 x 4,48 = 20,20kg


LEGENDA MATERIÁLU

- Základní deska skateparku - monolitická ŽB SKOŘEPINA tl. 150 mm z betonu třídy C 25 / 30, výztuž R10 á 200 mm v obou směrech nebo 1x karisíť 8x150x150mm,osazená při horním povrchu desky , krytí min. 35 mm
- Štěrkopískový podsyp tl. 300 mm - drcené kamenivo frakce 0-63 se spojitou zrnitostí, hutněný po vrstvách max. 200 mm na hodnotu Edef.2 ≥ 30 MPa, Edef.2/Edef.1≤ 2,5. Na tento hutněný podsyp vyrovnat horní srovnávací vrstvou tl. 100 mm jemnozrnnějšího kameniva frakce 0-32 se spoj. zrnitostí. hutněný po vrstvách max. 200 mm na hodnotu Edef.2 ≥ 30 MPa, Edef.2/Edef.1≤ 2,5.
- Zásypy a obsypy zeminou, hutnit dle potřeby, zpětně zatravnit
- Původní zemina



ŘEZ 37A - 37A, MĚŘ.1:50

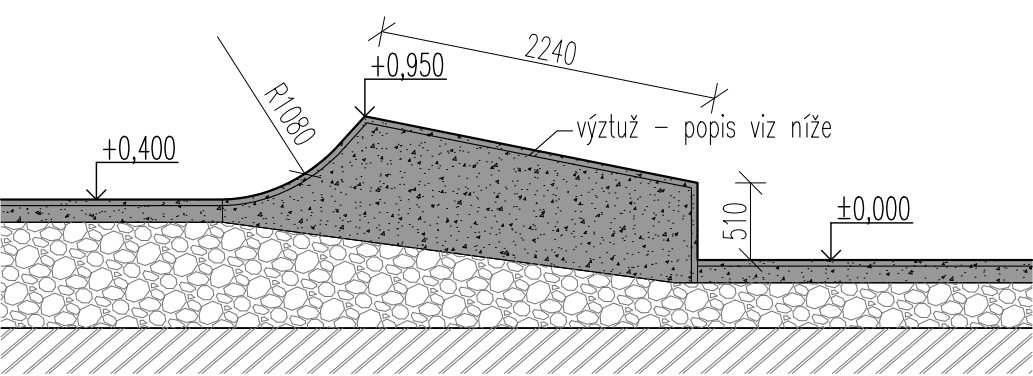

ŘEZ 37B - 37B, MĚŘ.1:50

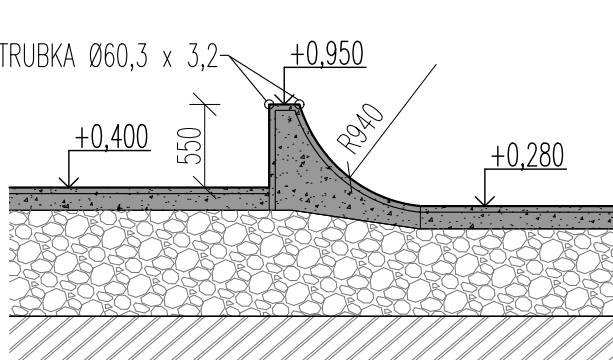

±0,000 = 205,700 mn.m. Bpv.

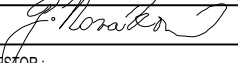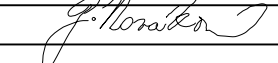ZODP. PROJEKTANT		VYPRACOVAL		<div>Ing. Gabriela Nováková</div> <div>Projektování pozemních staveb</div> <div>IČ 76113671</div> <div>gabriela-novakova@volny.cz</div>	
Ing. Gabriela Nováková		Ing. Gabriela Nováková			
					
INVESTOR:		Město Milovice, nám. 30. června 508, 289 24 Milovice - Mladá			
MÍSTO STAVBY: Parcela č. 1745/ 1 k.ú. Milovice nad Labem					
AKCE:				DATUM	
SKATEPARK Milovice				03/2025	
				STUPEŇ	DPS
Dokumentace pro provádění stavby				PROFESE	stavebně konstrukční část
OBSAH VÝKRESU:				MĚŘÍTKO:	D.2.b38
PŘEKÁŽKA Č.37 - HUBBA WITH RADIUS				1:50	