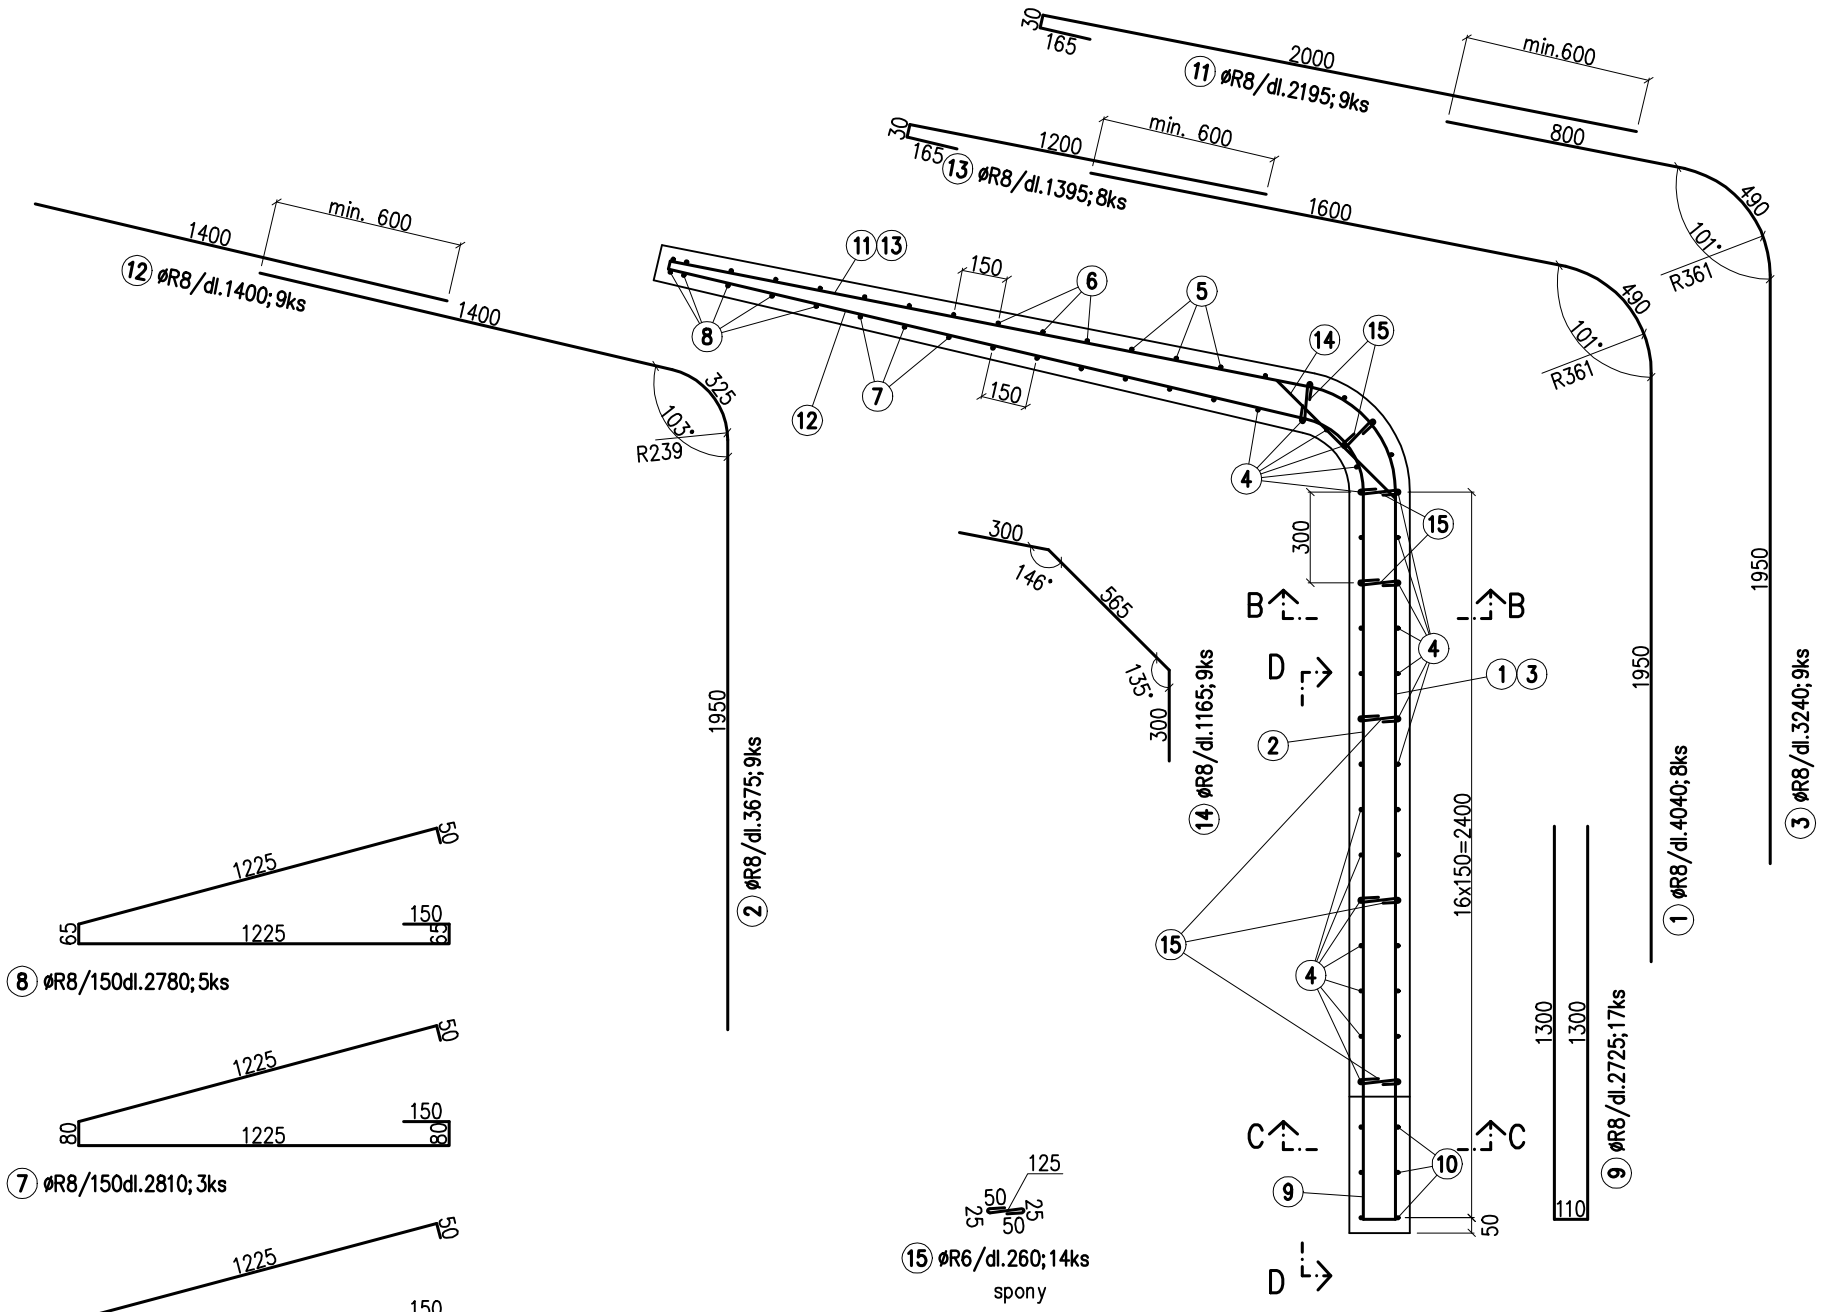

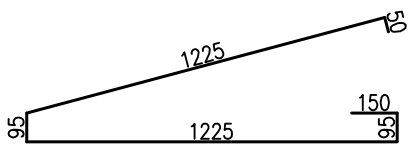

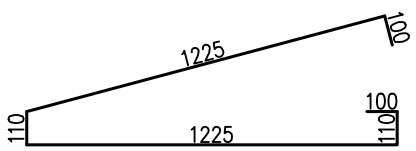

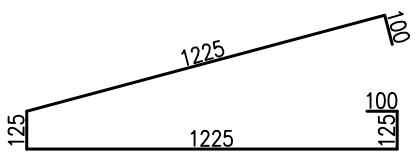

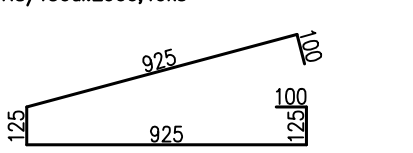

Řez C–C

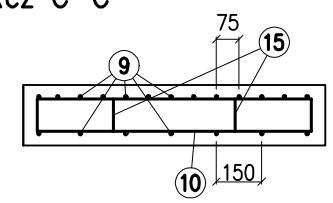

Řez B–B

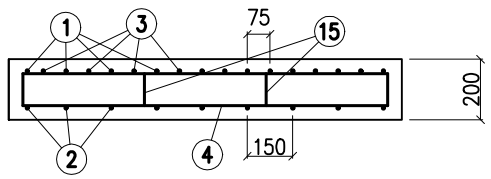

Řez D–D

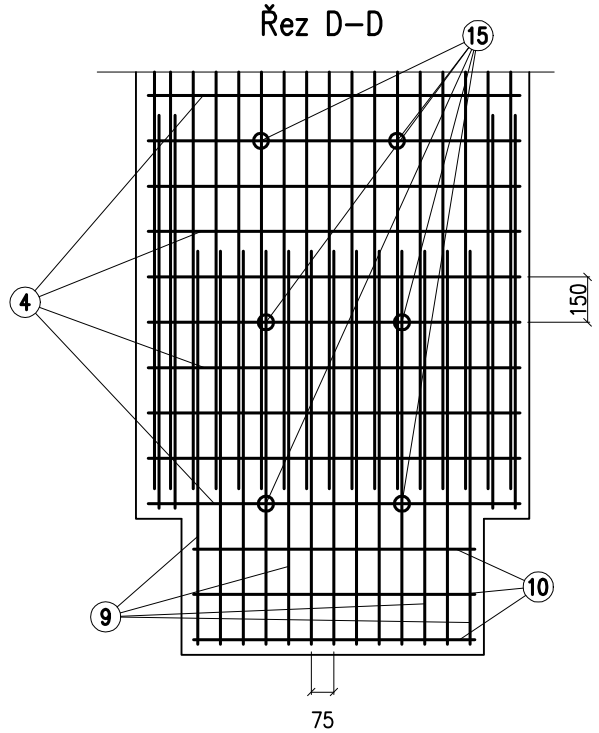

Výpis výztuže

číslo	profil ø	počet ks	délka (m)	délka celkem (m) 10 505 R6	R8
1	R8	8	4.04		32.32
2	R8	9	3.675		33.08
3	R8	9	3.24		29.16
4	R8	19	2.9		55.1
5	R8	3	2.87		8.61
6	R8	3	2.84		8.52
7	R8	3	2.81		8.43
8	R8	5	2.78		13.9
9	R8	17	2.725		46.33
10	R8	3	2.3		6.9
11	R8	9	2.195		19.75
12	R8	9	1.4		12.6
13	R8	8	1.395		11.16
14	R8	9	1.165		10.48
15	R6	14	0.26	3.64	
délka celkem (m)				3.64	296.34
hmotnost 1 bm (kg)				0.222	0.395
hmotnost celkem (kg)				0.81	117.05
hmotnost celkem (kg)				117.86	

tvary zahnutých výztužných položek jsou kótovány v ose prvků!!

prvky pro zabezpečení polohy výztuže dle výběru dodavatele!!

nezávislé monitorování výroby s měřením krycí vrstvy výztuže

krytí výztuže 35mm

BETON DLE ČSN EN 206+A1 a ČSN P 73 2404
Cl 0,2 – Dmax16 – S3
C35/45–XC4–XF3, Ecm=34 GPa
podkladní beton C12/15 tl. 50mm

VÝZTUŽ: OCEL B500B
ZVLÁŠTNÍ KVALITA KONTROLY KRYTÍ VÝZTUŽE

VYPRACOVAL	KONTROLOVAL	HIP
Ing. Václav Nevřiva	Ing. Václav Nevřiva	Ing. Gabriela Nováková
INVESTOR	Město Milovice, Nám. 30. června 508, Mladá 289 24 Milovice	
MÍSTO STAVBY	k. ú. Milovice nad Labem, p.č 1745/1	
STAVBA: Skatepark Milovice – přístřešek		
OBSAH VÝKRESU: Výztuž segmentu S1		

Fineta s.r.o.
Minská 34, BRNO

SPEC.	statika
STUPEŇ	společné povolení stavby
DATUM	03/2025
MĚŘÍTKO	1:25
ČÍS. VÝKRESU	D.3.b02