


Nový skatepark

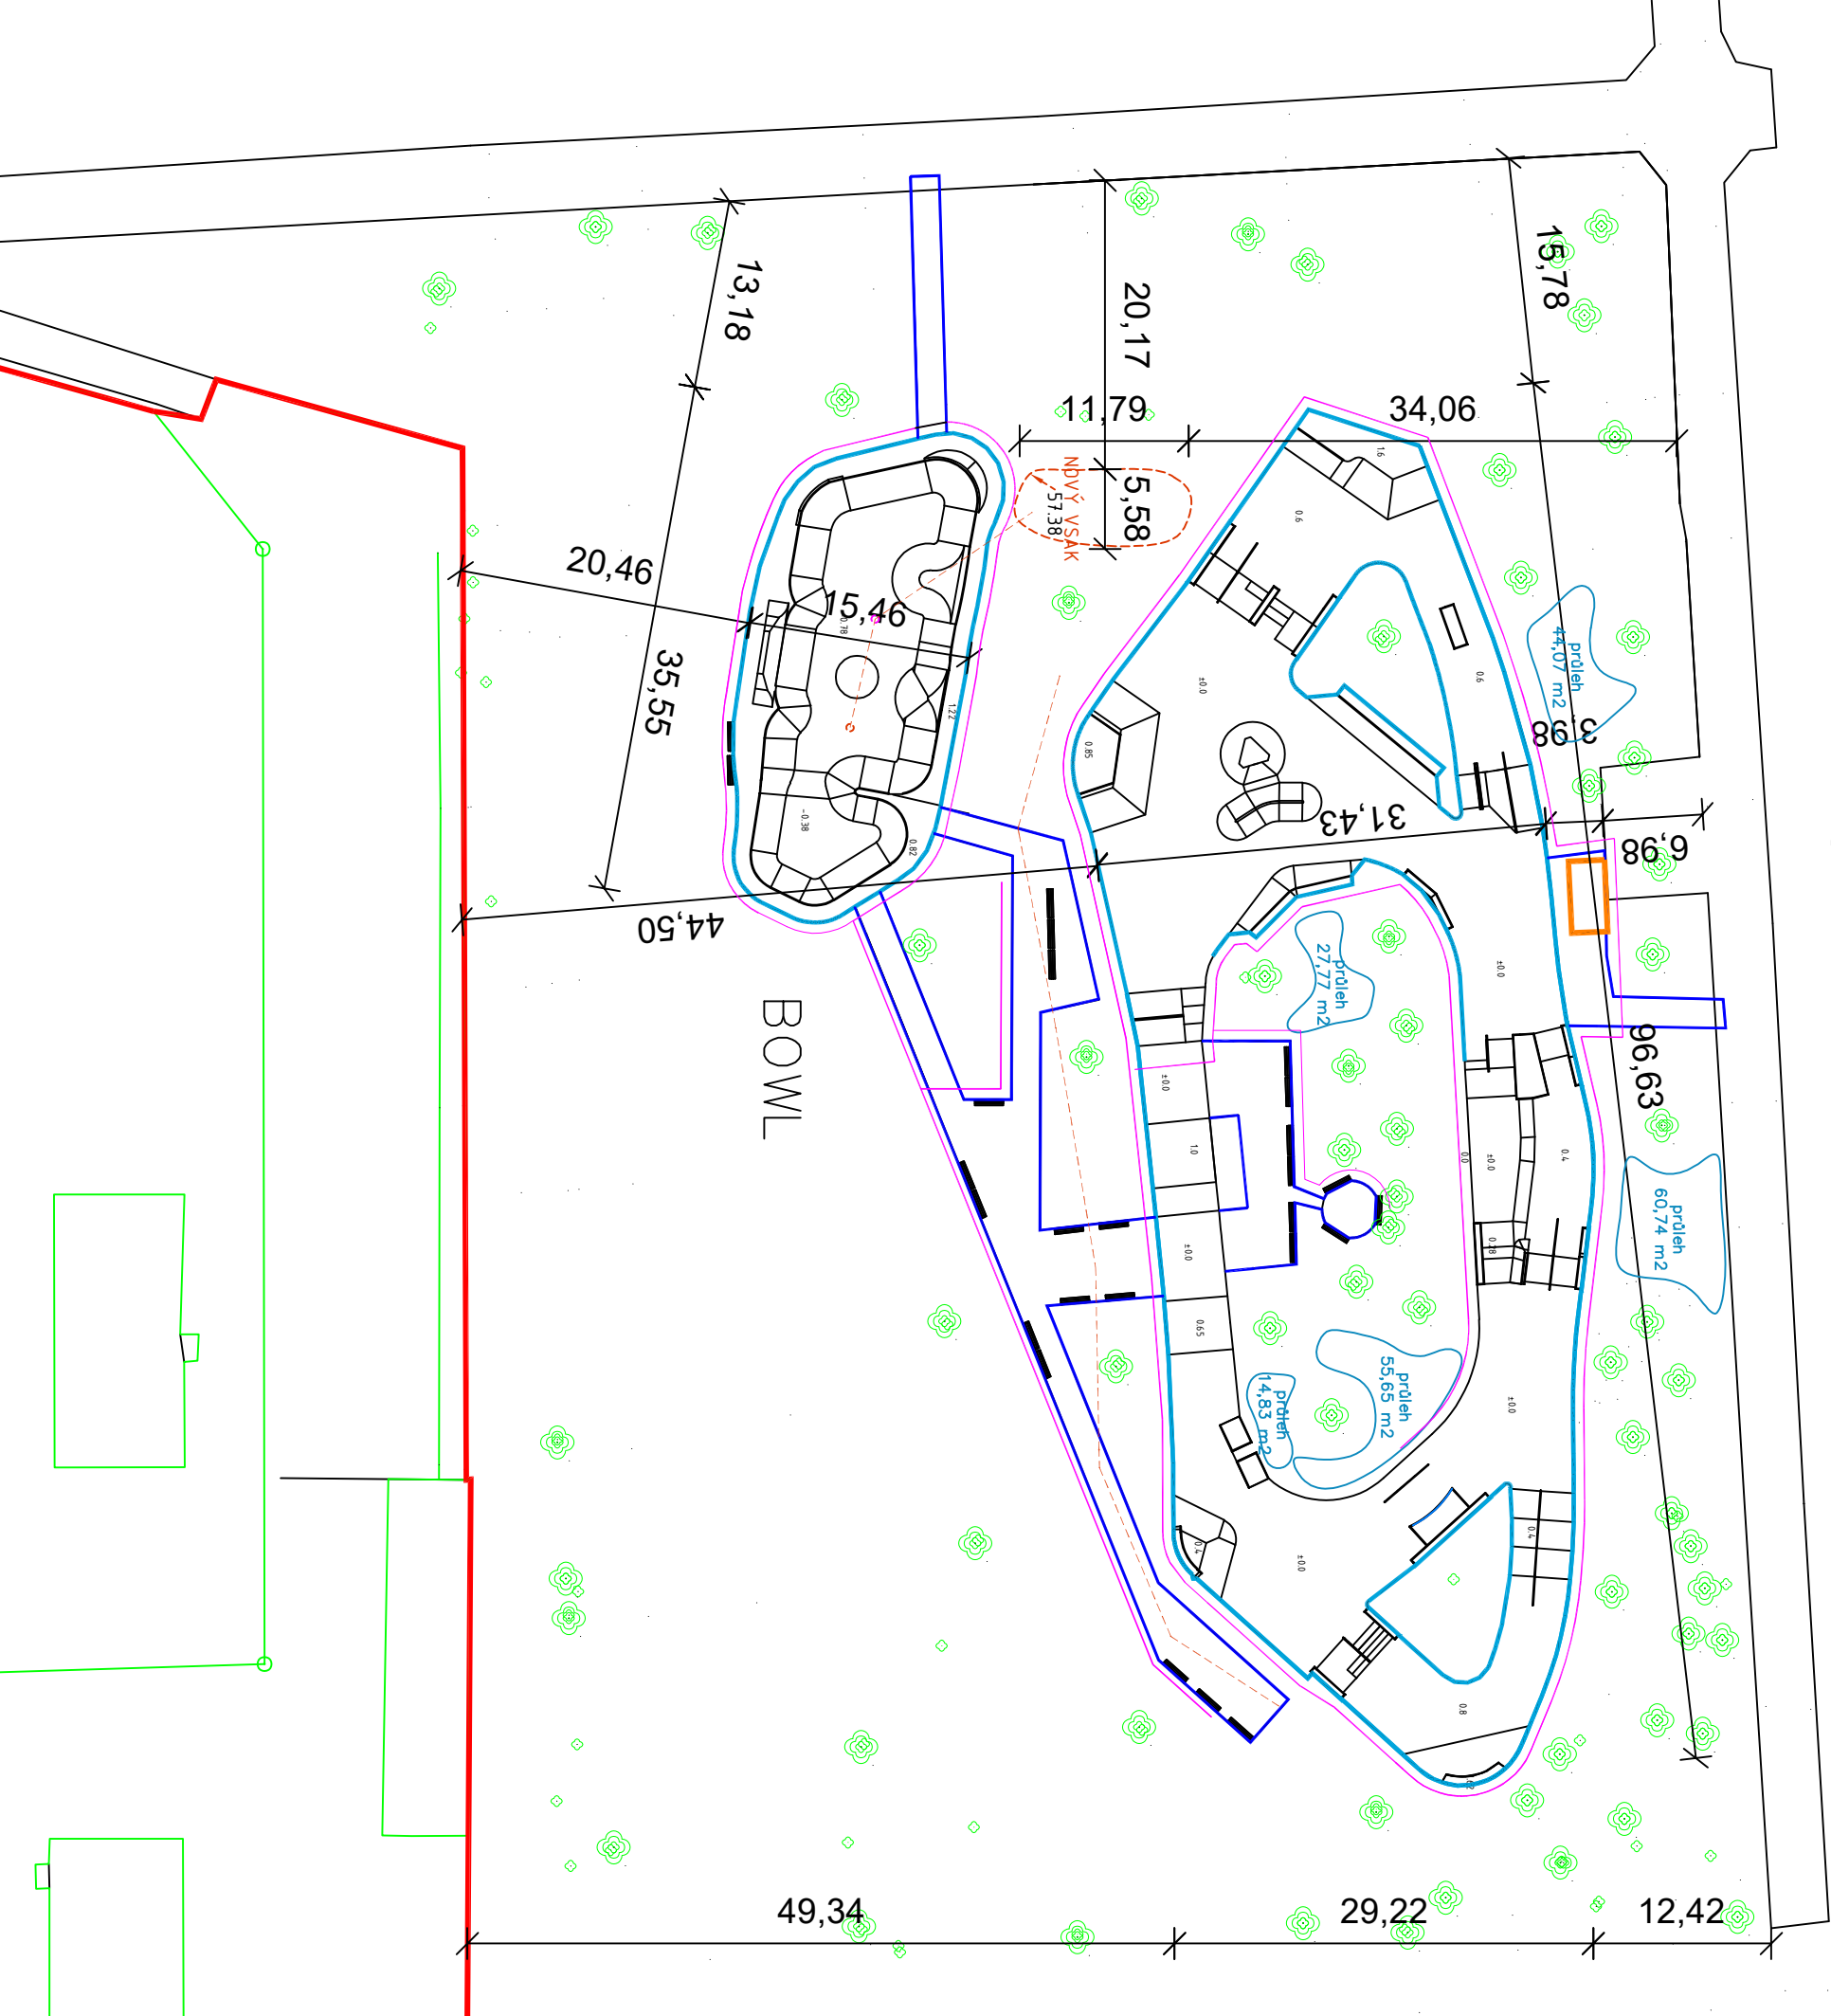

LEGENDA :

HRANICE PARCEL Z KATASTRU NEMOVITOSTÍ

HRANICE DOTČENÉ PARCELY Z KATASTRU

NEMOVITOSTÍ p.č. 1745 / 1 ,
k.ú. Milovice nad Labem

NOVÝ SKATEPARK S BETONOVÝM POVRCHEM

street a park - zpevněná betonová plocha 1562 m2
bowl - zpevněná betonová plocha 472 m2

SO 02 BETONOVÝ PŘÍSTŘEŠEK

železobetonová lomená skočepinová konstrukce 5 X 2,5 m tvořící
elegantní přístřešek pro možnost schovat se proti dešti či slunci.

SO 03 NOVÉ PŘÍSTUPOVÉ STEZKY

z kartáčovaného betonu
celková plocha stezek 510 m2

STÁVAJÍCÍ STROMY

vesměs starší ovocné , s kácením se nepočítá

SO 04 Mobiliář - lavičky - 28 ks

- odpadkové koše - 6ks
- stojan na kola 6 ks

podrobněji viz D.1.b10 - Katalog mobiliáře

SO 04 VSAKOVACÍ OBJEKT pro odvodnění BOWLU

připojeno plastovým potrubím KG DN 110 přes 2
kanalizační vpusti KG DN 110 osazené na dně betonové
plochy - podrobněji viz TZ této PD


Kolem parku navržena drenážní roura DN 160 s obsahem
štěrkovým filtrem o zrnitosti 16 / 32 mm v geotextilii -

umístěná cca 0,5 m od okraje desky

Navržené průlehy v terénu pro retenci přívalových dešťů
z plochy celého skateparku. Odvodňovaná plocha 2072
m2. Celková plocha průlehu 203 m2 s retenčním objeme
63,8 m3 - podrobněji viz TZ této PD

Trasa položené chráničky pro dodatečné provedení
osvětlení parku. Chránička provedena z elektroinstalační
ohebné plastové trubky PE DN 50, položená v pískovém
loži do hl. min 500 mm od UT a opatřena výstražným
páskem umístěným min 200 mm nad chráničkou.
Celková délka chráničky cca 500 bm.

±0,000 = 205,700 mn.m. Bpv.

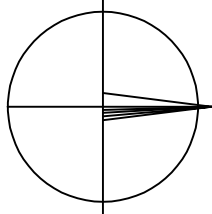

ZODP. PROJEKTANT		VYPRACOVAL	
Ing. Gabriela Nováková <i>G. Nováková</i>		Ing. Gabriela Nováková <i>G. Nováková</i>	
MÍSTO STAVBY: Parcela č. 1745/ 1 k.ú. Milovice nad Labem		Město Milovice, nám. 30. čelkna 508, 289 24 Milovice - Mladá	
AKCE : SKATEPARK Milovice			
Dokumentace pro provádění stavby		STUPEŇ	
OBSAH VÝKRESU :		PROFESSE	
CELKOVÁ SITUACE STAVBY		MĚŘÍTKO:	
1 : 500		C.3	