PŮDORYS, MĚŘ.1:60

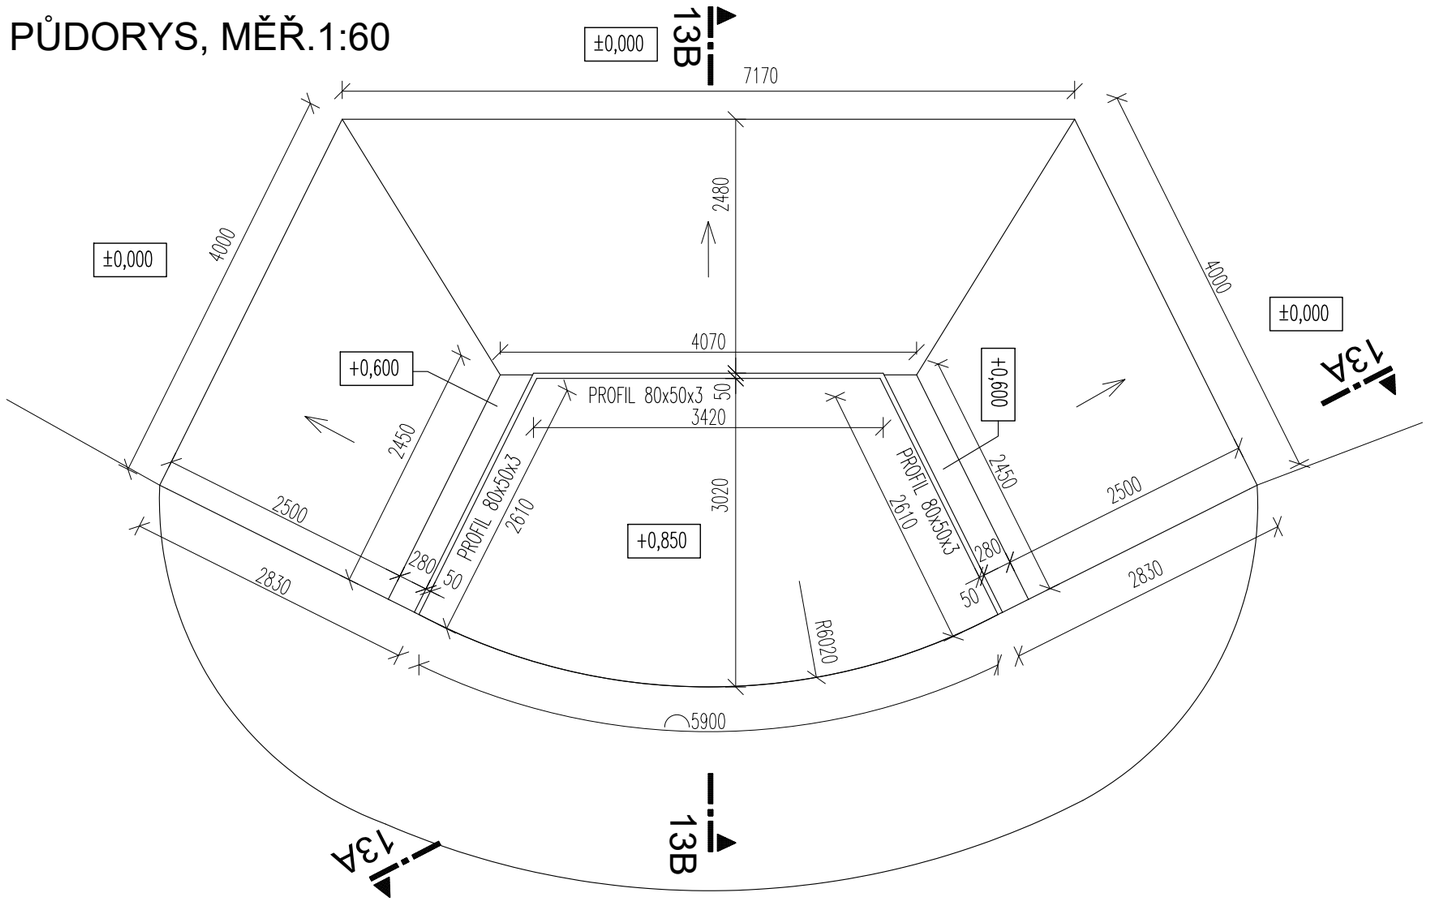

AXONOMETRIE

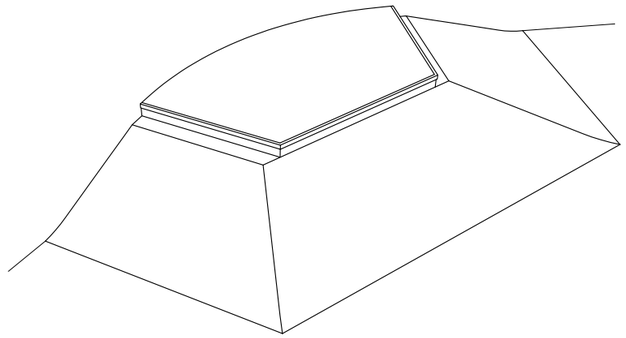

DETAIL KOTVENÍ PROFILU 1:10

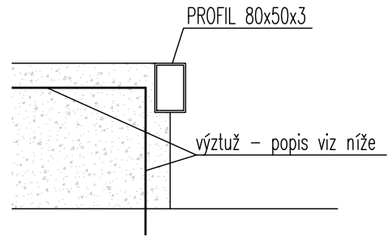

PROFIL 80 x 50 x 3 mm
DÉLKA 8,64m
HMOTNOST 5,495 x 8,64 = 47,48 kg

ŘEZ 13A - 13A, MĚŘ.1:50

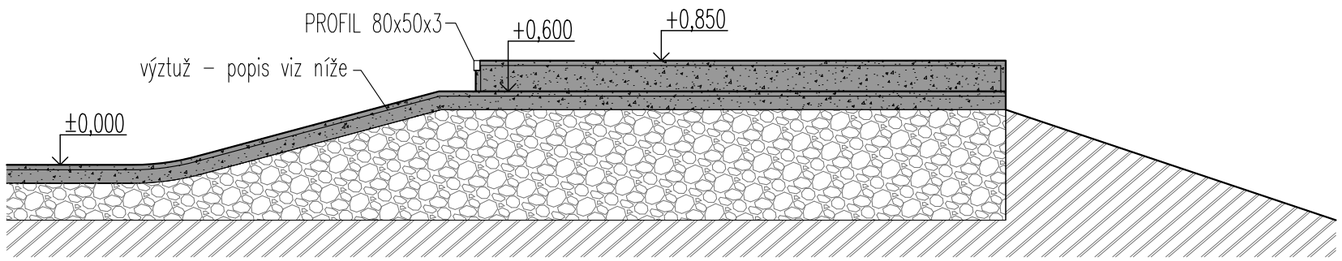

ŘEZ 13B - 13B, MĚŘ.1:50

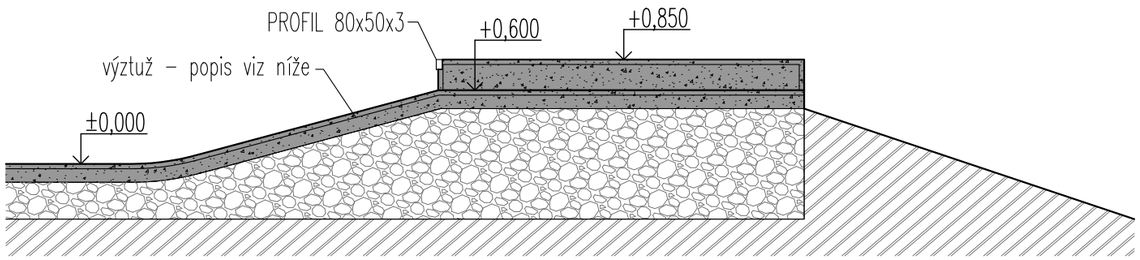

LEGENDA MATERIÁLU

Základní deska skateparku - monolitická ŽB SKOŘEPINA tl. 150 mm z betonu třídy C 25 / 30, výztuž R10 á 200 mm v obou směrech nebo 1x karisíť 8x150x150mm,osazená při horním povrchu desky , krytí min. 35 mm

Štěrkopískový podsyp tl. 300 mm - drcené kamenivo frakce 0-63 se spojitou zrnitostí, hutněný po vrstvách max. 200 mm na hodnotu Edef.2 ≥ 30 MPa, Edef.2/Edef.1≤ 2,5.
Na tento hutněný podsyp vyrovnat horní srovnávací vrstvou tl. 100 mm jemnozrnnějšího kameniva frakce 0-32 se spoj. zrnitostí. hutněný po vrstvách max. 200 mm na hodnotu Edef.2 ≥ 30 MPa, Edef.2/Edef.1≤ 2,5.

Zásypy a obsypy zeminou, hutnit dle potřeby, zpětně zatravnit

Původní zemina

±0,000 = 205,700 mn.m. Bpv.

ZODP. PROJEKTANT	VYPRACOVAL		
Ing. Gabriela Nováková	Ing. Gabriela Nováková		Ing.Gabriela Nováková Projektování pozemních staveb IČ 76113671 gabriela-novakova@volny.cz
INVESTOR : Město Milovice, nám. 30. června 508, 289 24 Milovice - Mladá			
MÍSTO STAVBY : **Parcela č. 1745/ 1 k.ú. Milovice nad Labem**			
AKCE : **SKATEPARK Milovice**		DATUM 03/2025	
		STUPEŇ	DPS
Dokumentace pro provádění stavby		PROFESE	stavebně konstrukční část
OBSAH VÝKRESU : PŘEKÁŽKA Č.13- PIRAMID WITH MANNYPAD		MĚŘÍTKO: 1:60,1:50	**D.2.b14**