




PŮDORYS, MĚŘ.1:50

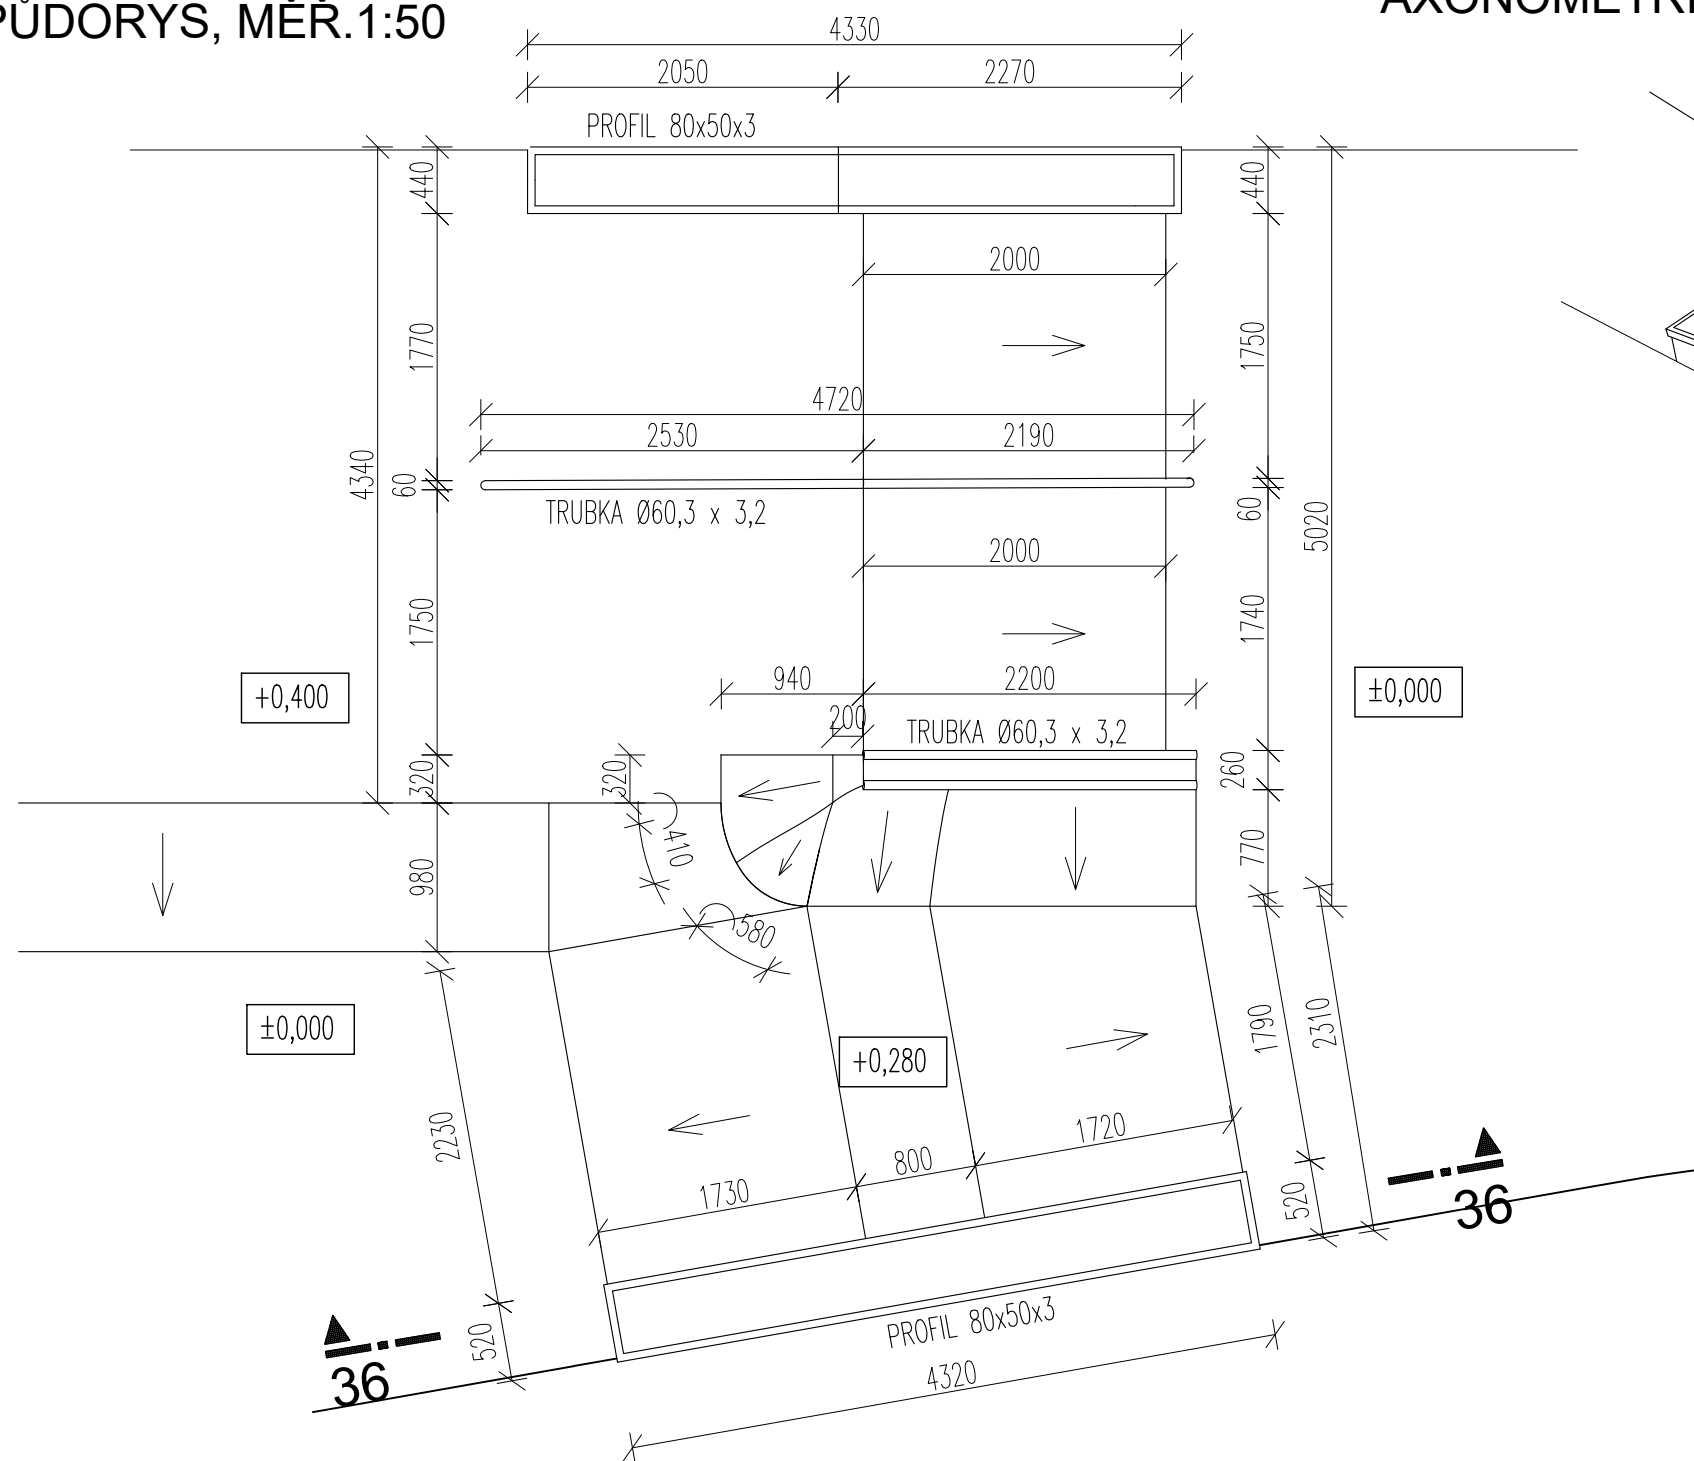

AXONOMETRIE

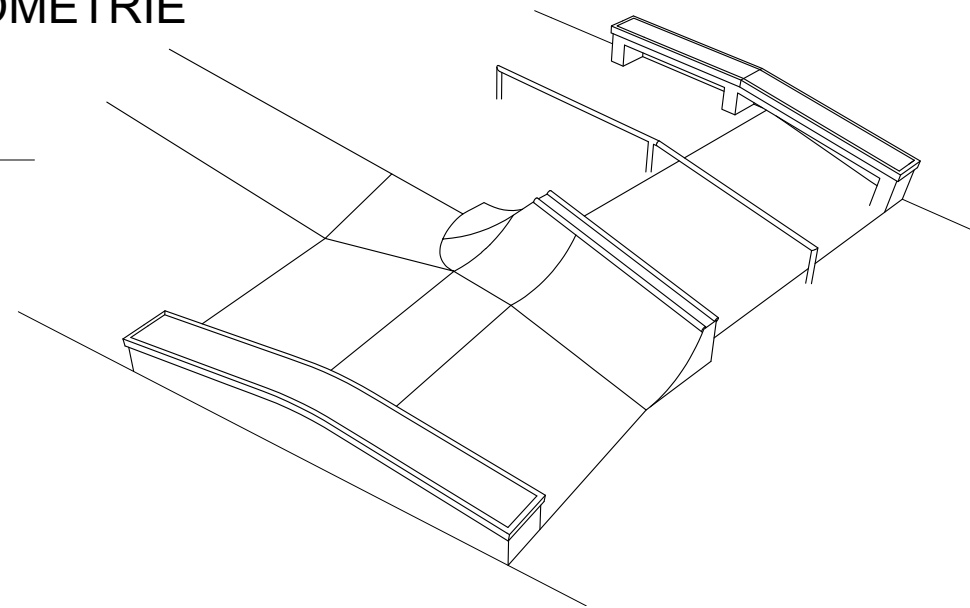

DETAIL KOTVENÍ PROFILU 1:10

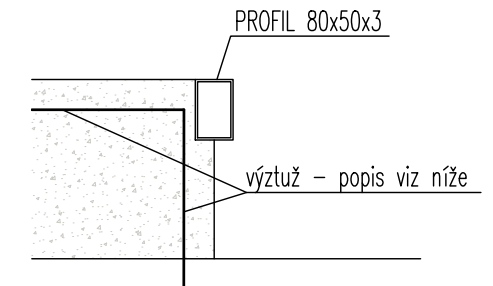


PROFIL 80 x 50 x 3 mm
DÉLKA 9,78m
HMOTNOST 5,495 x 9,78 = 53,74 kg

LEGENDA MATERIÁLU



Základní deska skateparku - monolitická ŽB SKOŘEPINA
tl. 150 mm z betonu třídy C 25 / 30, výztuž R10 á 200 mm
v obou směrech nebo 1x karisť 8x150x150mm, osazená při
horním povrchu desky , krytí min. 35 mm

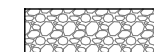

Štěrkopískový podsyp tl. 300 mm - drcené kamenivo
frakce 0-63 se spojitou zrnitostí,
hutněný po vrstvách max. 200 mm na hodnotu
 $E_{def.2} \geq 30 \text{ MPa}$, $E_{def.2}/E_{def.1} \leq 2,5$.
Na tento hutněný podsyp vyrovnat horní srovnávací
vrstvou tl. 100 mm jemnozrnnějšího kameniva frakce 0-32
se spoj. zrnitostí. hutněný po vrstvách max. 200 mm na
hodnotu
 $E_{def.2} \geq 30 \text{ MPa}$, $E_{def.2}/E_{def.1} \leq 2,5$.




Zásypy a obsypy zeminou, hutnit dle potřeby, zpětně zatravnit





Původní zemina

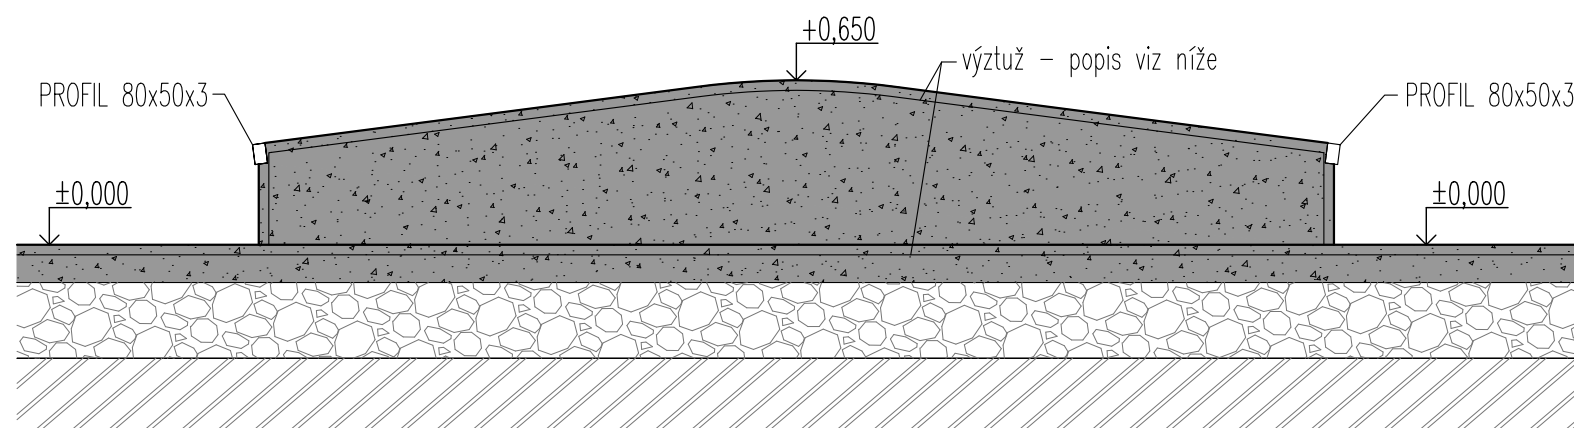ŘEZ 36 - 36, MĚŘ.1:30



$\pm 0,000 = 205,700 \text{ mn.m. Bpv.}$

ZODP. PROJEKTANT		VYPRACOVAL		<div>Ing. Gabriela Nováková ✕ Projektování pozemních staveb IČ: 76113671 gabriela-novakova@volny.cz</div>
Ing. Gabriela Nováková 		Ing. Gabriela Nováková 		
INVESTOR: Město Milovice, nám. 30. června 508, 289 24 Milovice - Mladá				
MÍSTO STAVBY: Parcela č. 1745/ 1 k.ú. Milovice nad Labem				
AKCE : SKATEPARK Milovice		DATUM		
		03/2025		
		STUPEŇ	DPS	
Dokumentace pro provádění stavby		PROFESE	stavebně konstrukční část	
OBSAH VÝKRESU : PŘEKÁŽKA Č.36 - A-FRAME GRINDBOX		MĚŘITKO: 1:50, 1:30	D.2.b37	