


VZOROVÝ PŘÍČNÝ ŘEZ 1:50

kategorie MO 6,0-6,5/50

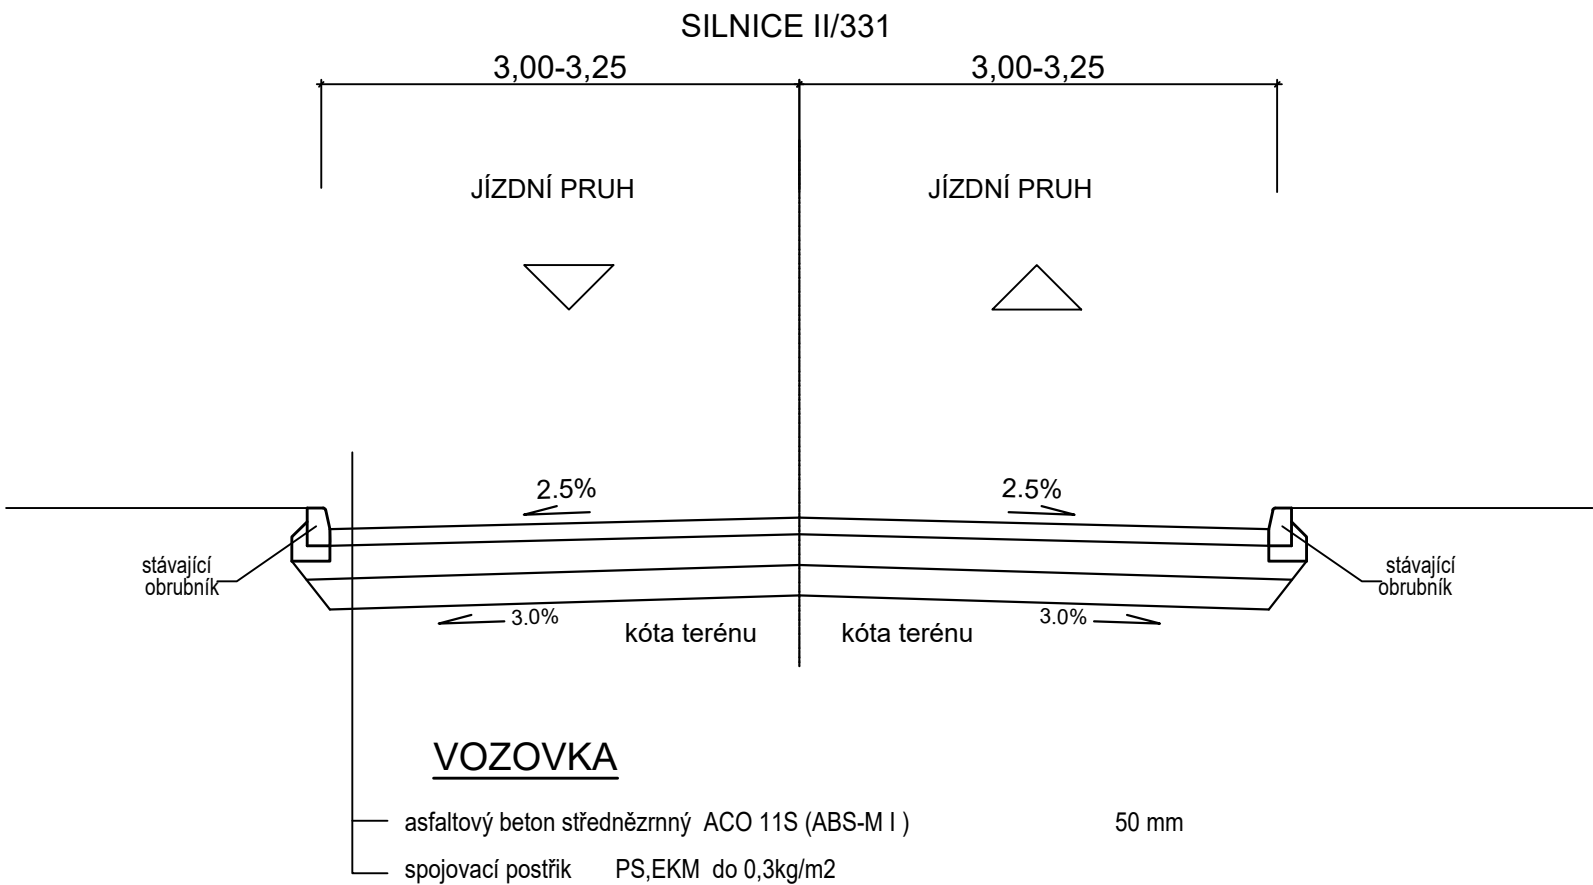

  		Ing. Jiří Sobol Hradešín 29 282 01 Český Brod IČ 87396521		 MĚSTO MILOVICE	Město Milovice nám. 30. června 508 289 23 Milovice	
AKCE						ČÍSLO PŘÍLOHY
Oprava komunikace na p.č. 1326/2 v k.ú. Benátecká Vrutice						C. ČÍSLO SOUPRAVY
HLAVNÍ ING. PROJEKTU Ing. Jiří Sobol		KATASTR Benátecká Vrutice		ČÁST		
ODPOVĚDNÝ PROJEKTANT Ing. Jiří Sobol		STUPĚN ZPD		SOUHRNNÉ ŘEŠENÍ		
PROJEKTANT Ing. Jiří Sobol		SOUŘ. SYSTÉM JTSK/BALT		DATUM 11.2024		
KRESLIL		MĚŘÍTKO		VARIANTA A		
ZAMĚŘIL		POČET FORMÁTŮ 2A4		ČÍSLO ZAKÁZKY 2493		PŘÍLOHA VZOROVÝ PŘÍČNÝ ŘEZ