


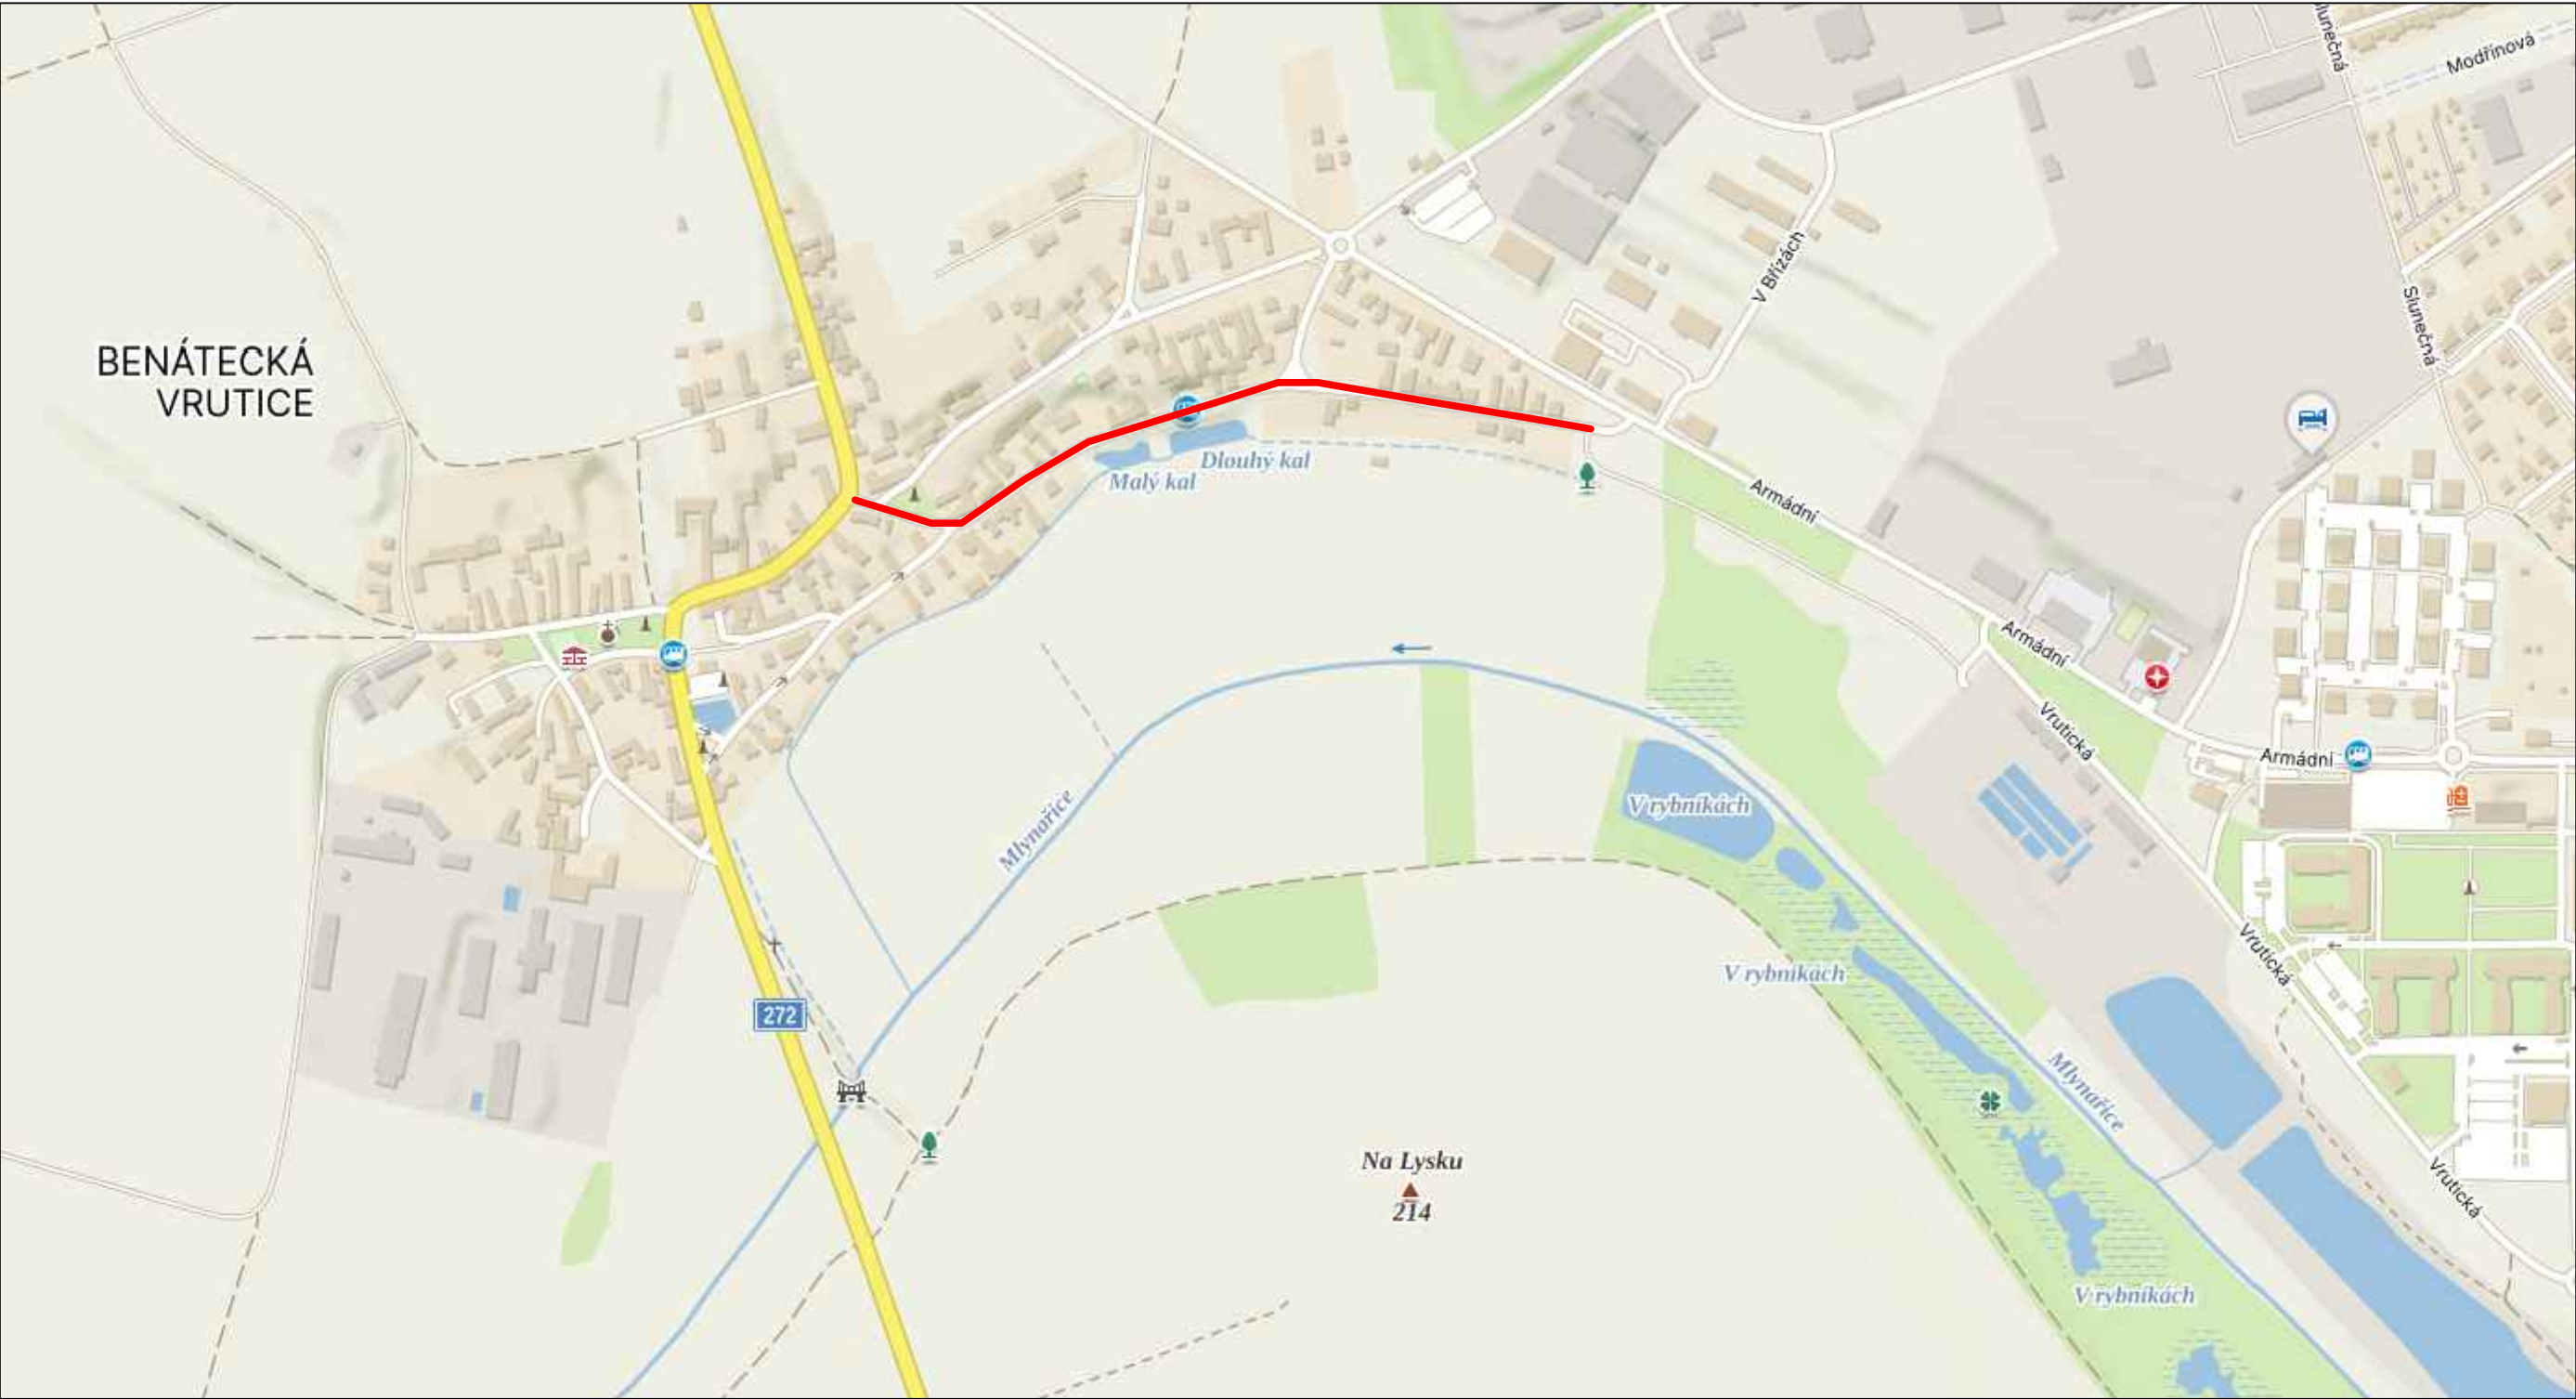

  		Ing. Jiří Sobol Hradešín 29 282 01 Český Brod IČ 87396521		 Město Milovice nám. 30. června 508 289 23 Milovice					
AKCE						ČÍSLO PŘÍLOHY			
Oprava komunikace na p.č. 1326/2 v k.ú. Benátecká Vrutice						A.			
HLAVNÍ ING. PROJEKTU Ing. Jiří Sobol		KATASTR Benátecká Vrutice		ČÁST		SOUHRNNÉ ŘEŠENÍ		ČÍSLO SOUPRAVY	
ODPOVĚDNÝ PROJEKTANT Ing. Jiří Sobol		STUPEŇ ZPD							
PROJEKTANT Ing. Jiří Sobol		SOUŘ. SYSTÉM JTSK/BALT		DATUM 11.2024					
KRESLIL		MĚŘÍTKO		VARIANTA A					
ZAMĚŘIL		POČET FORMÁTŮ 2A4		ČÍSLO ZAKÁZKY 2493		PŘEHLEDNÁ SITUACE			