


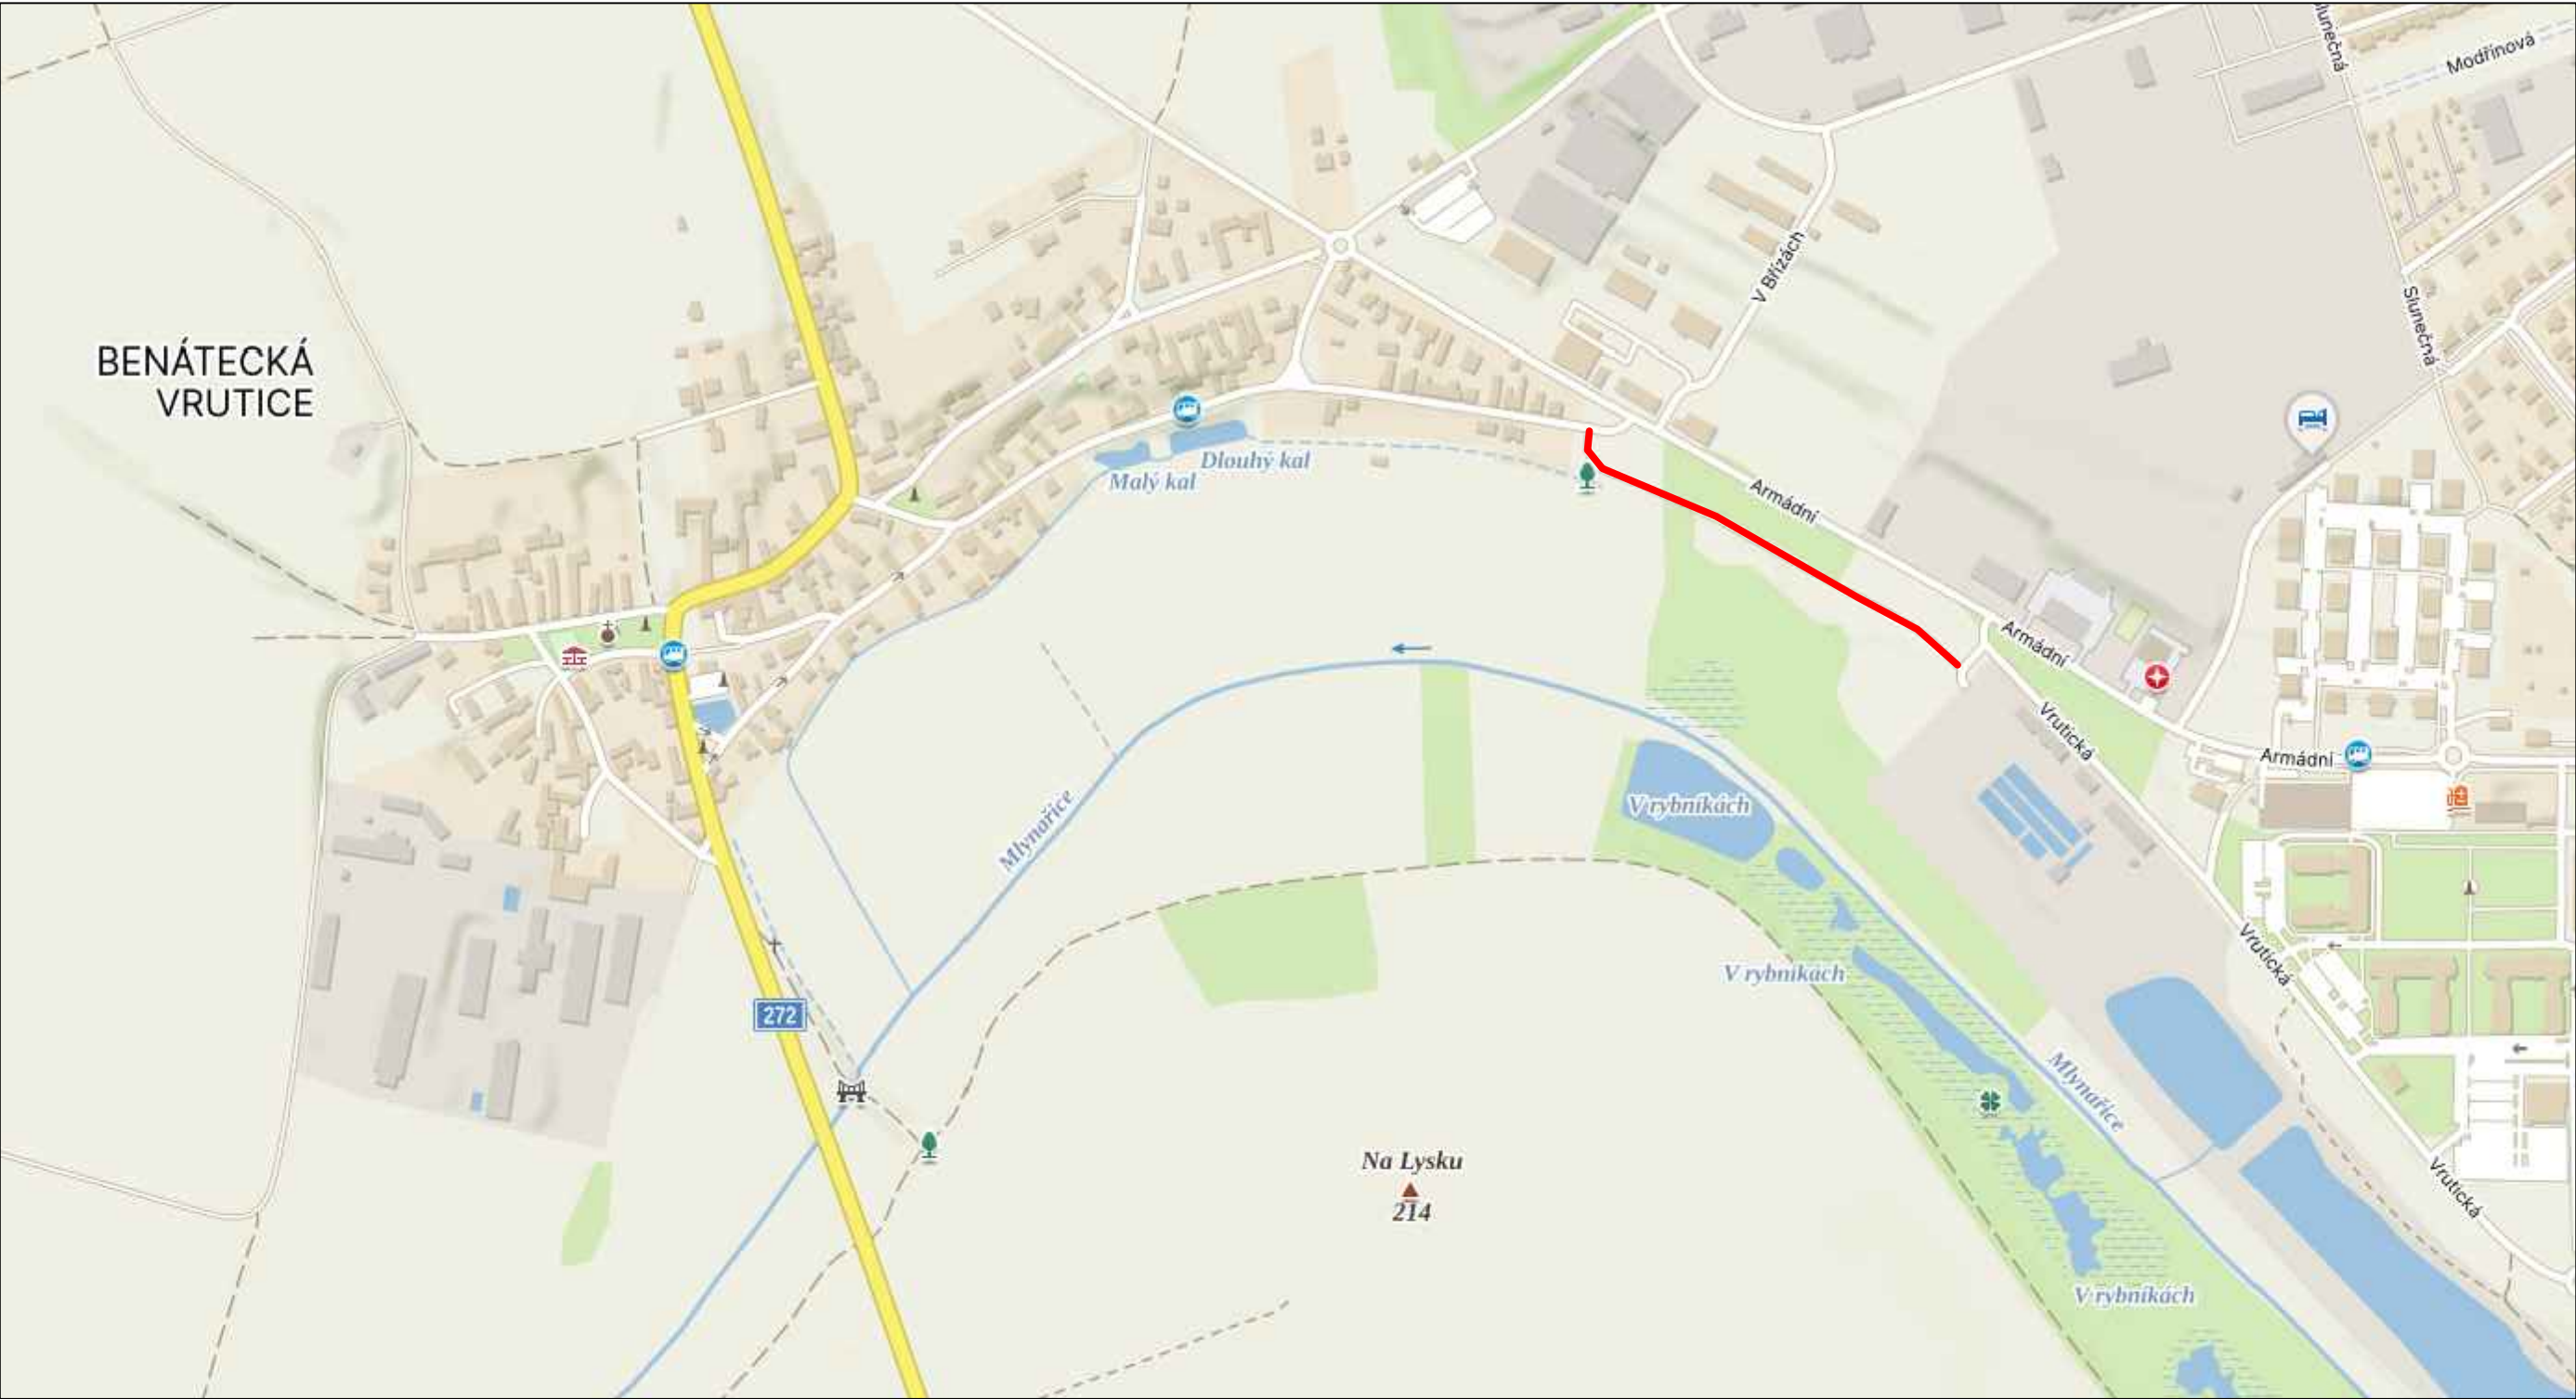

						Ing. Jiří Sobol Hradešín 29 282 01 Český Brod IČ 87396521				Město Milovice nám. 30. června 508 289 23 Milovice			
AKCE												ČÍSLO PŘÍLOHY	
Oprava stezky pro chodce a cyklisty na p.č. 1405, 1085/1 a 1085/6 v k.ú. Benátecká Vrutice												A.	
HLAVNÍ ING. PROJEKTU Ing. Jiří Sobol		KATASTR Benátecká Vrutice		ČÁST		SOUHRNNÉ ŘEŠENÍ						ČÍSLO SOUPRAVY	
ODPOVĚDNÝ PROJEKTANT Ing. Jiří Sobol		STUPEŇ ZPD											
PROJEKTANT Ing. Jiří Sobol		SOUŘ. SYSTÉM JTSK/BALT		DATUM 11.2024		PŘÍLOHA		PŘEHLEDNÁ SITUACE					
KRESLIL		MĚŘÍTKO		VARIANTA A									
ZAMĚŘIL		POČET FORMÁTŮ 2A4		ČÍSLO ZAKÁZKY 2492									