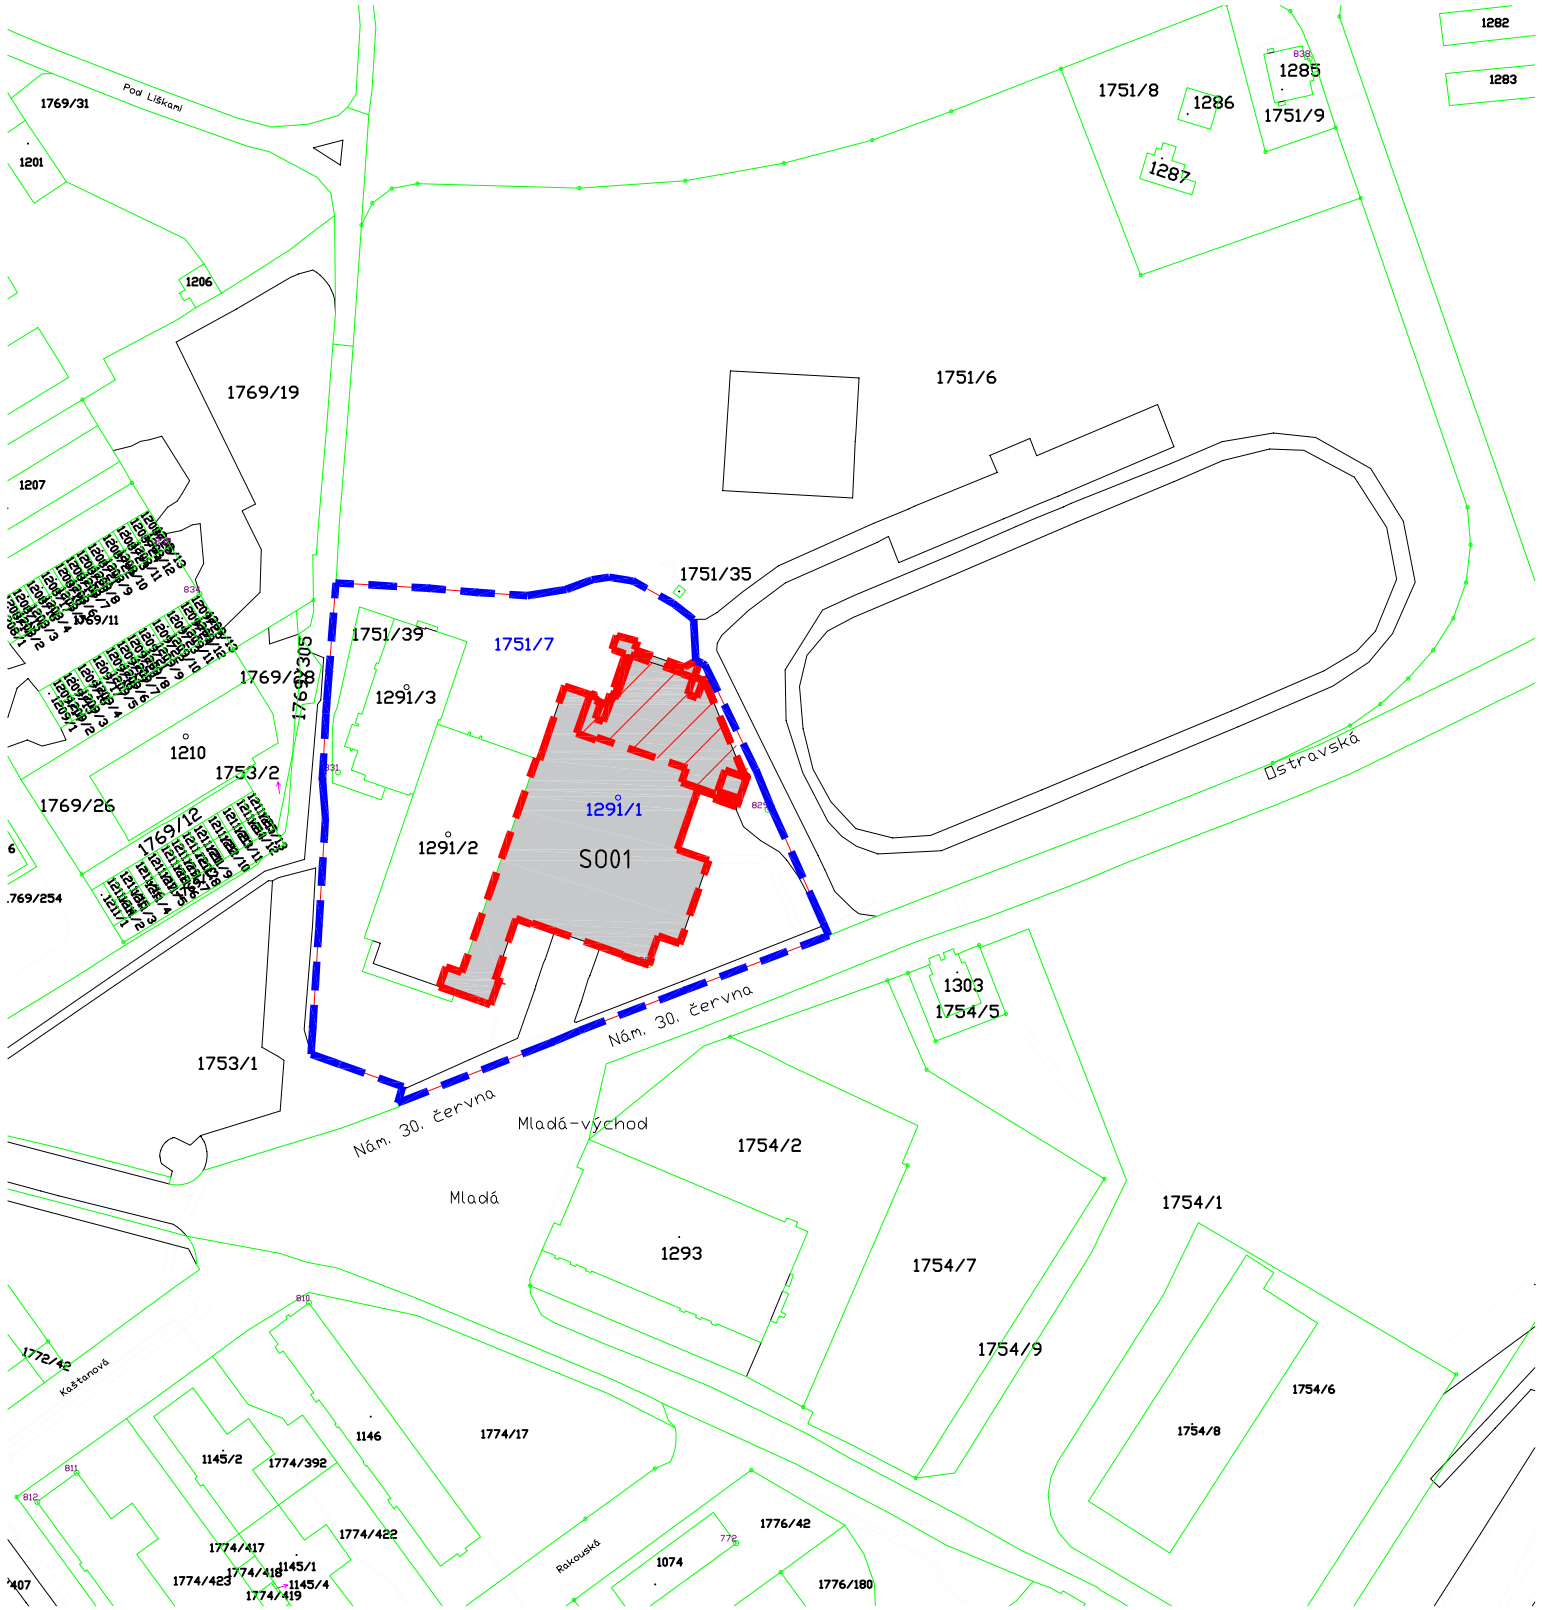

	DATE	SIGNATURE
APPROVED		
APPROVED WITH COMMENTARY		
NOT APPROVED		

N

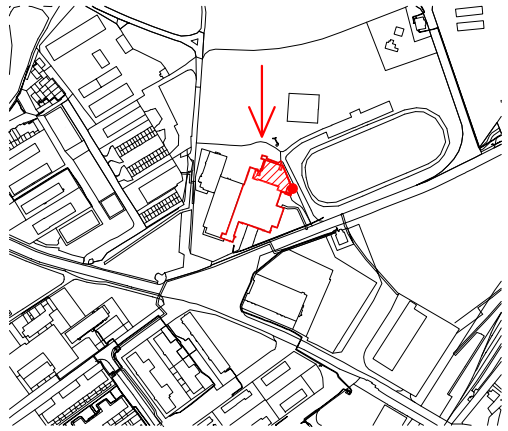

±0,000 =

INVESTOR / CLIENT	DODAVATEL / CONTRACTOR
MĚSTO MILOVICE NÁMĚSTÍ 30. ČERVNA 507 289 23 MILOVICE	

HLAVNÍ PROJEKTANT / CHIEF ENGINEER	PROJEKTANT ČÁSTI / DESINGER OF PART
SATER - PROJEKT s.r.o. PLYNÁRENSKÁ 671 280 00 KOLÍN tel: 321 717 203, fax: 321 717 204 e-mail: info@sater-projekt.cz	

č. No.	DATUM / DATE	POPIS / DESCRIPTION	NAVRHL / DESIGNED	ZPRACOVAL / EXECUTED	KONTROLOVAL / CHECKED	KONTROLA PO / CHECK OF FIRE SAF.	SCHVÁLIL / APPROVED
4							
3							
2							
1							
0	08/2023	PRVNÍ VÝTISK / 1ST PRINTING	ING. DOBIÁŠ	SCHMELZEROVÁ, DiS.	ING. DOBIÁŠ	ING. P.KUNTA	ING. DOBIÁŠ

REVIZE / REVISION

STAVBA / CONSTRUCTION	**KULTURNÍ DŮM MILOVICE - FITNESS CENTRUM** **STAVEBNÍ ÚPRAVY VYVOLANÉ PBŘ**		
MÍSTO STAVBY / LOCATION	**NÁMĚSTÍ 30. června 507, MILOVICE**		
ČÁST PROJEKTU / PART OF PROJECT	C - SITUAČNÍ VÝKRES		
DÍL PROJEKTU / SECTION OF PROJECT			
OBJEKT / UNIT	SO 01 - KULTURNÍ DŮM MILOVICE - FITNESS		
PROFESE / BRANCH			
PROVOZNÍ SOUBOR/ PROCESS UNIT		POČET A4 / COUNT OF A4	2
DRUH VÝKRESU / KIND OF DRAWING	KATASTRÁLNÍ SITUAČNÍ VÝKRES	STUPEŇ / LEVEL	DSP/ DPS

MĚŘÍTKO / SCALE	ČÍSLO KOPIE / No. OF COPY	ZAKÁZKOVÉ ČÍSLO / JOB No.	ČÍSLO DOKUMENTU / DOCUMENT NUMBER	REVIZE / REVISION
1:2000		246 01 - 23 SPISOVÁ ZNAČKA OR:C.21233-MĚST.SOUD V PRAZE	C2	0

SATER PROJEKT

LEGENDA:

- HRANICE DOTČENÉHO POZEMKU
- HRANICE DOTČENÉHO OBJEKTU - SO 01 - KULTURNÍ DŮM MILOVICE
- ŘEŠENÝ PROSTOR - FITNESS
- 1291/1 — KATASTRÁLNÍ HRANICE A ČÍSLA ŘEŠENÝCH POZEMKŮ
- 1291/2 — KATASTRÁLNÍ HRANICE A ČÍSLA OSTATNÍCH POZEMKŮ