


LEGENDA:

KABELOVÁ TRASA FUNKČNÍ PŘI POŽÁRU

DETEKTOR KOUŘE

ROZVADOČ

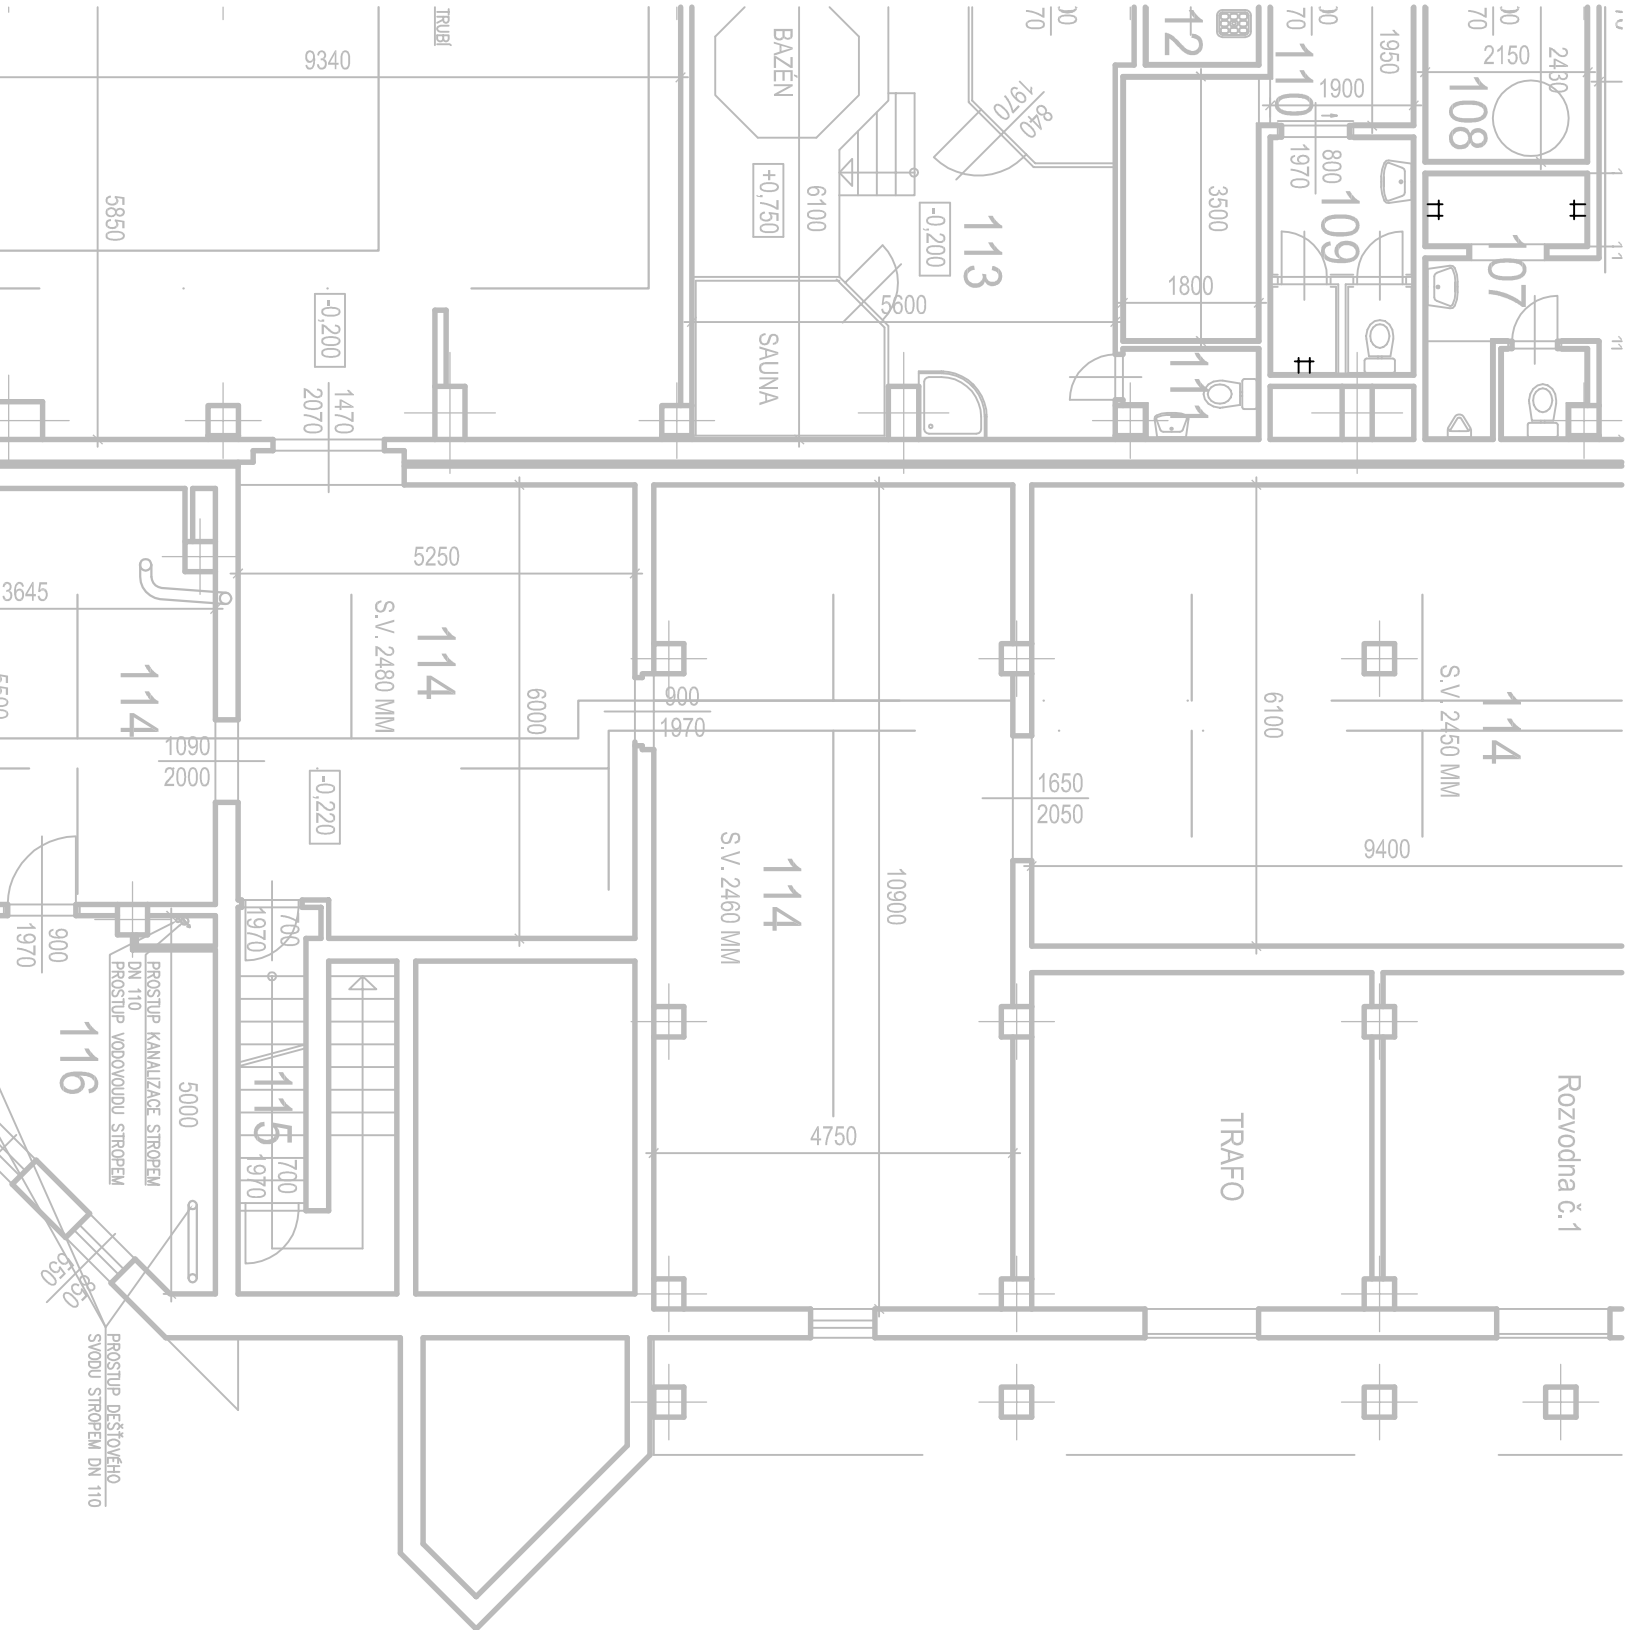

LEGENDA MÍSTNOSTÍ MIMO FITNESS

OZN.	ÚČEL MÍSTNOSTI	PLOCHA M ²	ÚPRAVA PODLAHY
123	ZÁZEMÍ	15,05	KERAMICKÁ DLAŽBA
124	TĚLOCVIČNA	87,70	OSB DESKA

LEGENDA MÍSTNOSTÍ FITNESS

OZN.	ÚČEL MÍSTNOSTI	PLOCHA M ²	ÚPRAVA PODLAHY
101	VSTUPNÍ CHODBA	24,60	KERAMICKÁ DLAŽBA
102	SCHODIŠTĚ	6,70	PVC
103	SKLAD	3,65	BETONOVÁ MAZANINA
104	RECEPCE S CHODOU	45,35	KOBEREC
105	ZÁZEMÍ RECEPCE	7,20	KOBEREC
106	ŠATNA	17,55	KERAMICKÁ DLAŽBA
107	SOCIÁLNÍ ZAŘÍZENÍ	7,25	KERAMICKÁ DLAŽBA
108	SOLÁRIUM	5,15	KERAMICKÁ DLAŽBA
109	SOCIÁLNÍ ZAŘÍZENÍ	5,80	KERAMICKÁ DLAŽBA
110	ŠATNA	10,10	KERAMICKÁ DLAŽBA
111	WC SAUNY	2,05	KERAMICKÁ DLAŽBA
112	ÚKLIDOVÁ KOMORA	1,70	KERAMICKÁ DLAŽBA
113	SAUNA	34,10	KERAMICKÁ DLAŽBA
114	CVIČEBNÍ SÁL	386,25	KOBEREC
115	SCHODIŠTĚ	8,45	PVC
116	CVIČEBNÍ SÁL	14,15	KOBEREC
117	CHODBA	15,93	KOBEREC
118	CVIČEBNÍ SÁL	82,30	PVC
119	PROVOZNÍ ZÁZEMÍ	13,10	PVC
120	PROVOZNÍ ZÁZEMÍ	8,80	PVC
121	SPRCHA	3,05	KERAMICKÁ DLAŽBA
122	WC	1,60	KERAMICKÁ DLAŽBA

OCHRANA PŘED ÚRAZEM ELEKTRICKÁM PROUDEM DLE ČSN 33 2000–4–41 ed.3 AUTOMATICKÝM ODPOJENÍM OD ZDROJE

DATE

SIGNATURE

APPROVED

APPROVED WITH COMMENTARY

NOT APPROVED

±0,000 =

N

INVESTOR / CLIENT

MĚSTO MÍLOVICE
NÁMĚSTÍ 30. ČERVNA 507
289 23 MÍLOVICE

DODAVATEL / CONTRACTOR

HLAVNÍ PROJEKTANT / CHIEF ENGINEER
SATER • PROJEKT s.r.o.
PLYNÁRENSKÁ 671
280 00 KOLÍN
tel: 321 717 203, fax: 321 717 204
e-mail: info@sater-projekt.cz

PROJEKTANT ČÁSTI / DESIGNER OF PART
Oktherm s.r.o.
OVČARECKÁ 638
280 02 KOLÍN V
tel: 321 713 123
e-mail: oktherm@oktherm.cz

4									
3									
2									
1									
0	08/2023	PRVNÍ VÝTIISK / 1ST PRINTING	P. KOLAČNÝ	P. KOLAČNÝ	P. KOLAČNÝ	ING. P.KUNTA	ING. DOBIAŠ	ING. SCHVALIL	ING. SCHVALIL / APPROVED
Č. No.	DATE / DATE	POPIS / DESCRIPTION	NÁVRH / DESIGNED	ZPRACOVÁNÍ / EXECUTED	KONTROLA / CHECKED	KONTROLA PO / CHECK OF FIRE SAF.			
REVIZE / REVISION									

STAVBA / CONSTRUCTION	KULTURNÍ DŮM MÍLOVICE - FITNESS CENTRUM STAVEBNÍ ÚPRAVY VYVOLANÉ PBR			<div><div>SATER</div><div>PROJEKT</div></div>	
MÍSTO STAVBY / LOCATION	NÁMĚSTÍ 30. června 507, MÍLOVICE				
ČÁST PROJEKTU / PART OF PROJECT	D. DOKUMENTACE OBJEKTŮ A TECHNICKÝCH A TECHNOLOGICKÝCH ZAŘÍZENÍ				
DÍL PROJEKTU / SECTION OF PROJECT	D.1 DOKUMENTACE STAVEBNÍHO NEBO INŽENÝRSKÉHO OBJEKTU				
OBJEKT / UNIT					
PROFESĚ / BRANCH	D.1.4 - TECHNIKA PROSTŘEDÍ STAVEB D.1.4.2 - MĚŘENÍ A REGULACE				
PROVOZNÍ SOUBOR / PROCESS UNIT					
DRUH VÝKRESU / KIND OF DRAWING	PŮDORYS FITNESS				
MĚŘÍTKO / SCALE	ČÍSLO KOPIE / No. Of Copy	ZAKÁZKOVÉ ČÍSLO / JOB No.	ČÍSLO DOKUMENTU / DOCUMENT NUMBER		
1:100		246 01 - 23	D142b - 001		
	SPISOVÁ ZNAČKA ORČ.21233MĚST SOUD V PRAZE				
		POČET A4 / COUNT OF A4	4		
		STUPEŇ / LEVEL	DSP / DPS		
			REVIZE / REVISION	0	