


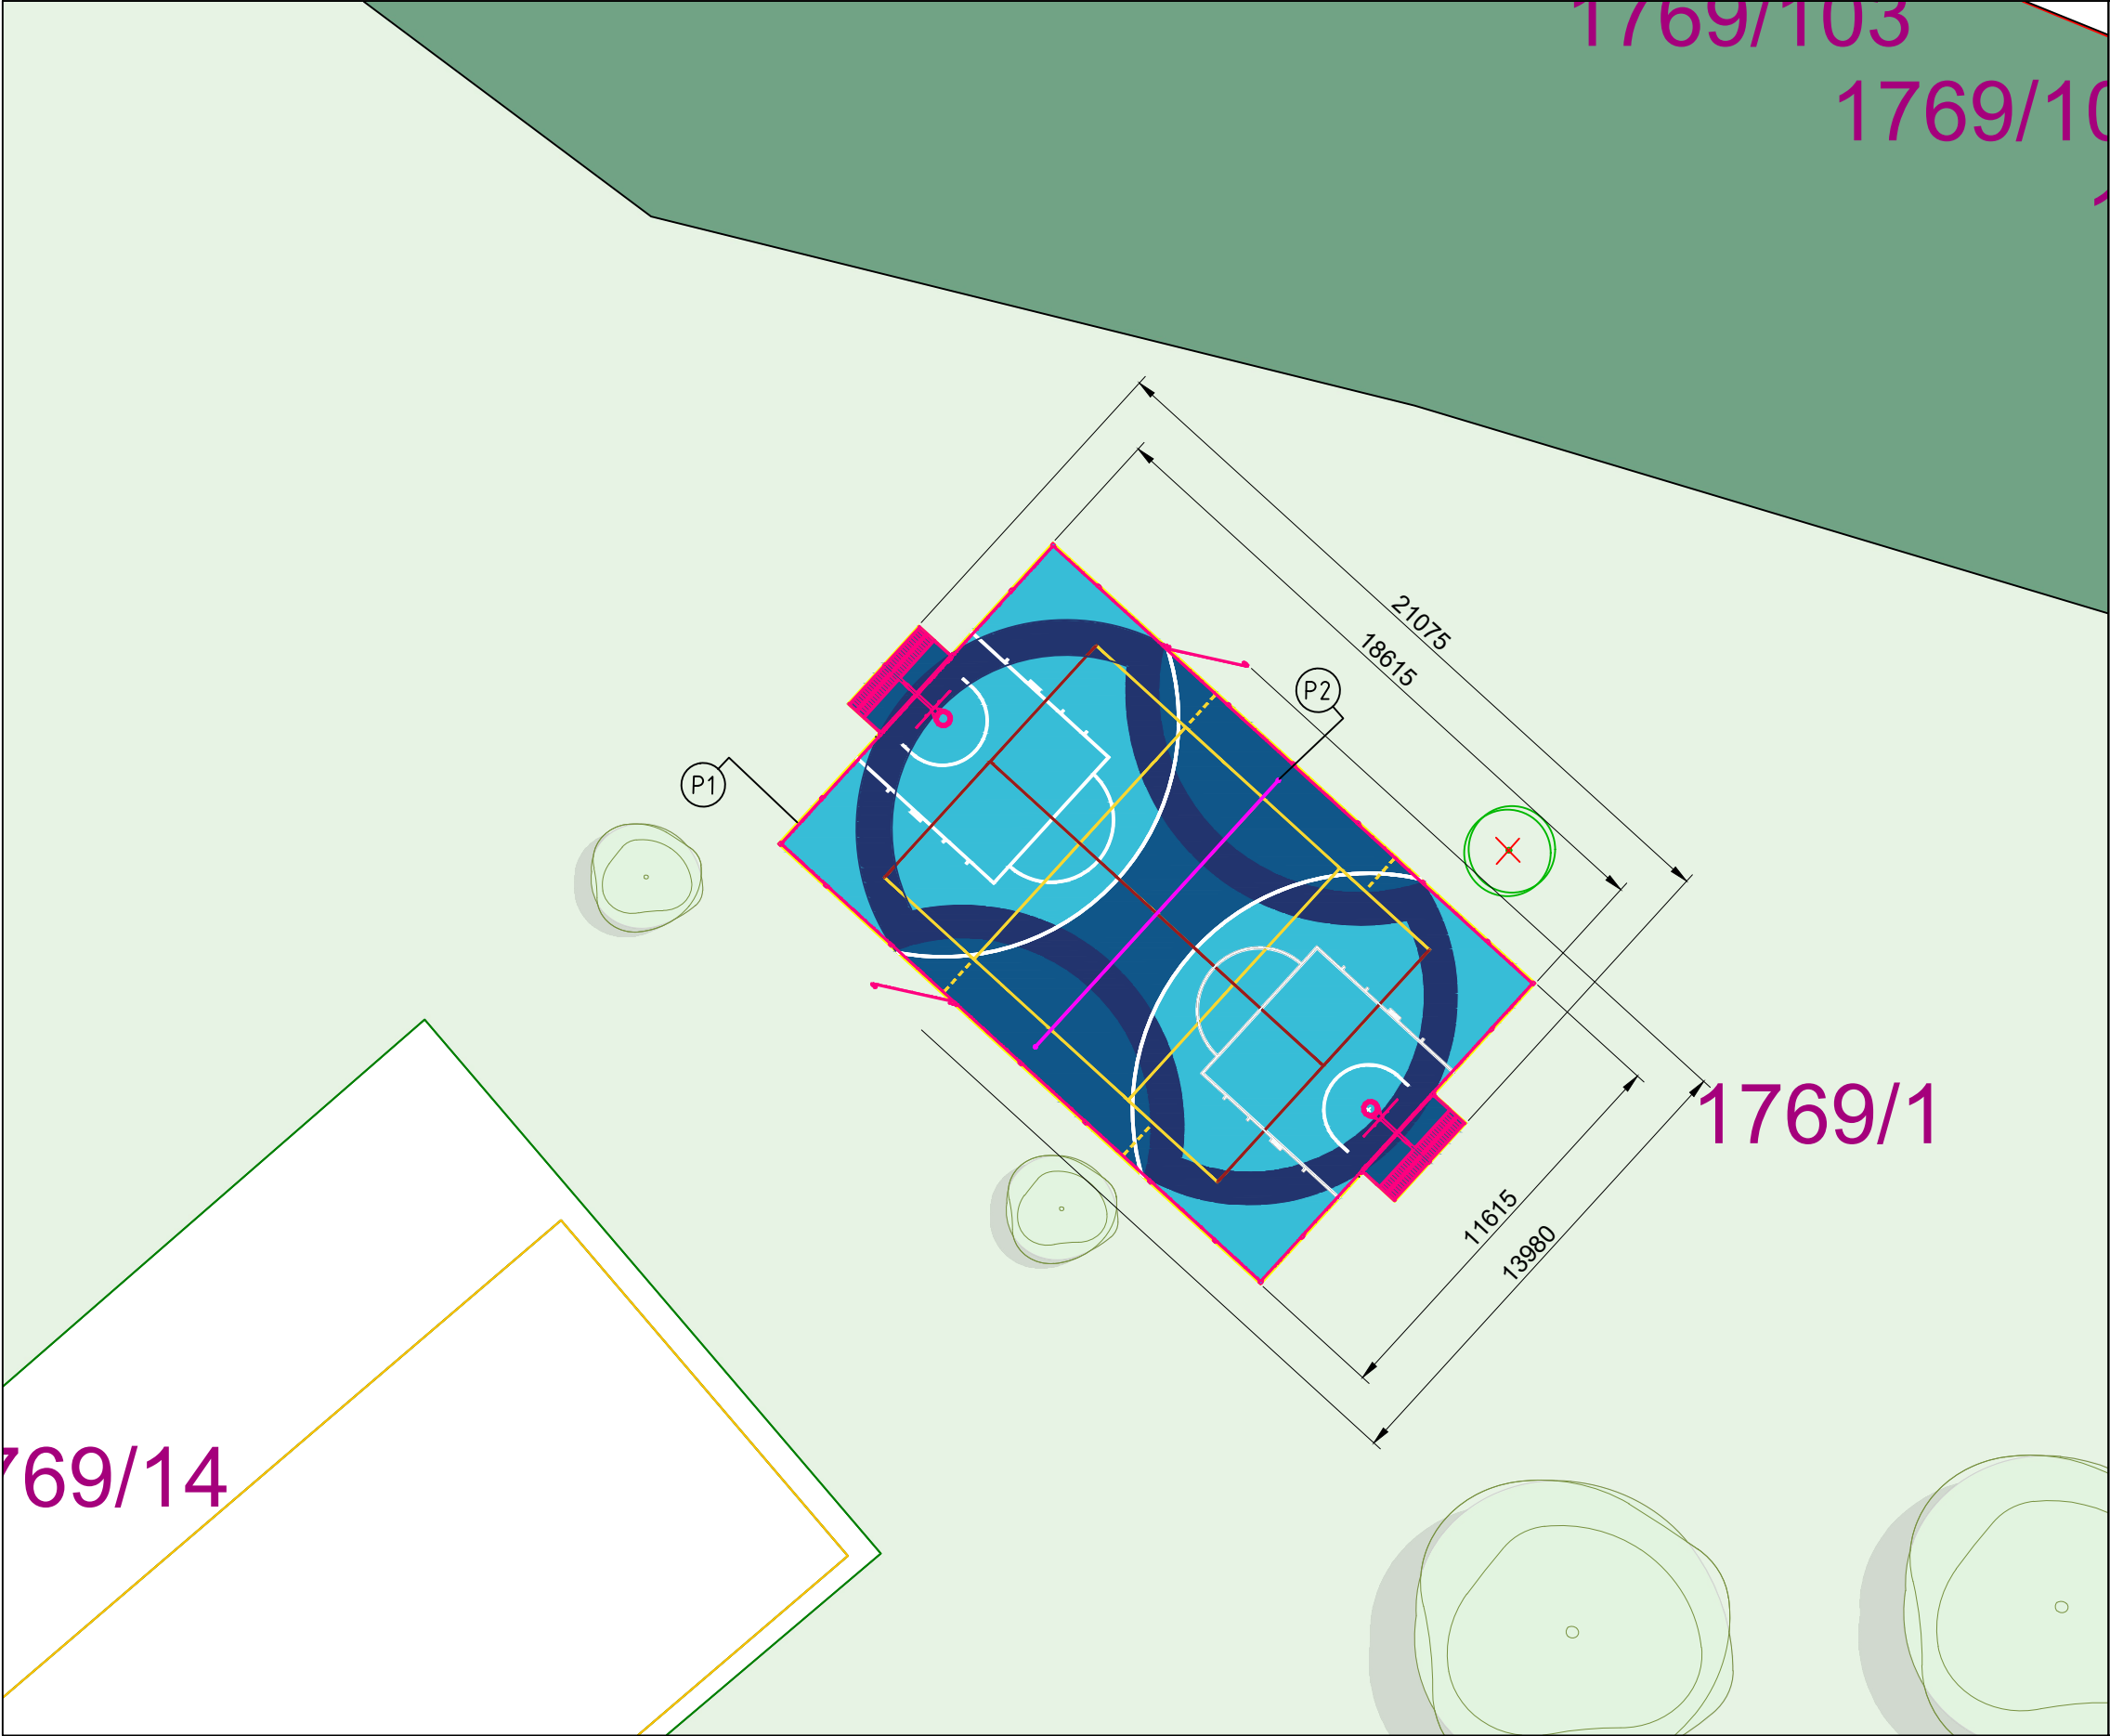

Multifunkční hřiště Armádní,
Milovice

PLOCHY

65 bm	Travnatá plocha	
111 m²	Stávající zeleň	
	Stávající stromy	
	Strom určen k pokácení	
	Betonový obrubník 50 mm	
	EPDM - Pastel blue - RAL5024	75/25
	EPDM - Light blue - RAL5012	
59 m²	EPDM - Sky blue - RAL5015	50/50
	EPDM - Light blue - RAL5012	
52 m²	EPDM - Dark blue - RAL5005	75/25
	EPDM - Sky blue - RAL5015	
Lajnování hřiště dle výkresu: basketbal, volejbal, nohejbal		

769/14

1769/1



18.07.2025

Měřítko
1:200