




ŘEZ KOMUNIKACÍ -A-

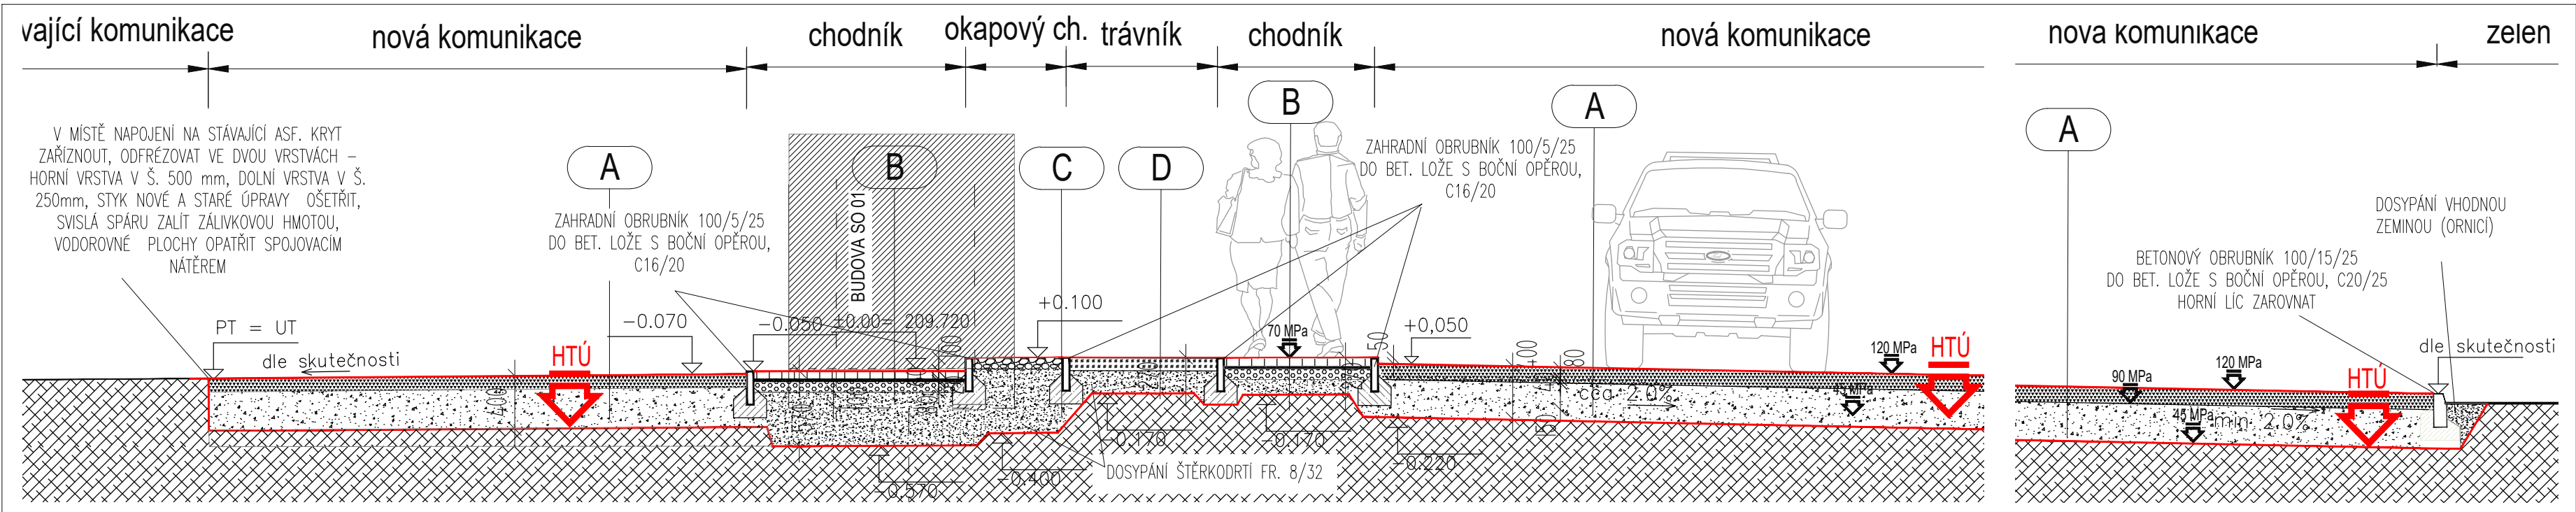


ŘEZ KOMUNIKACÍ -C-

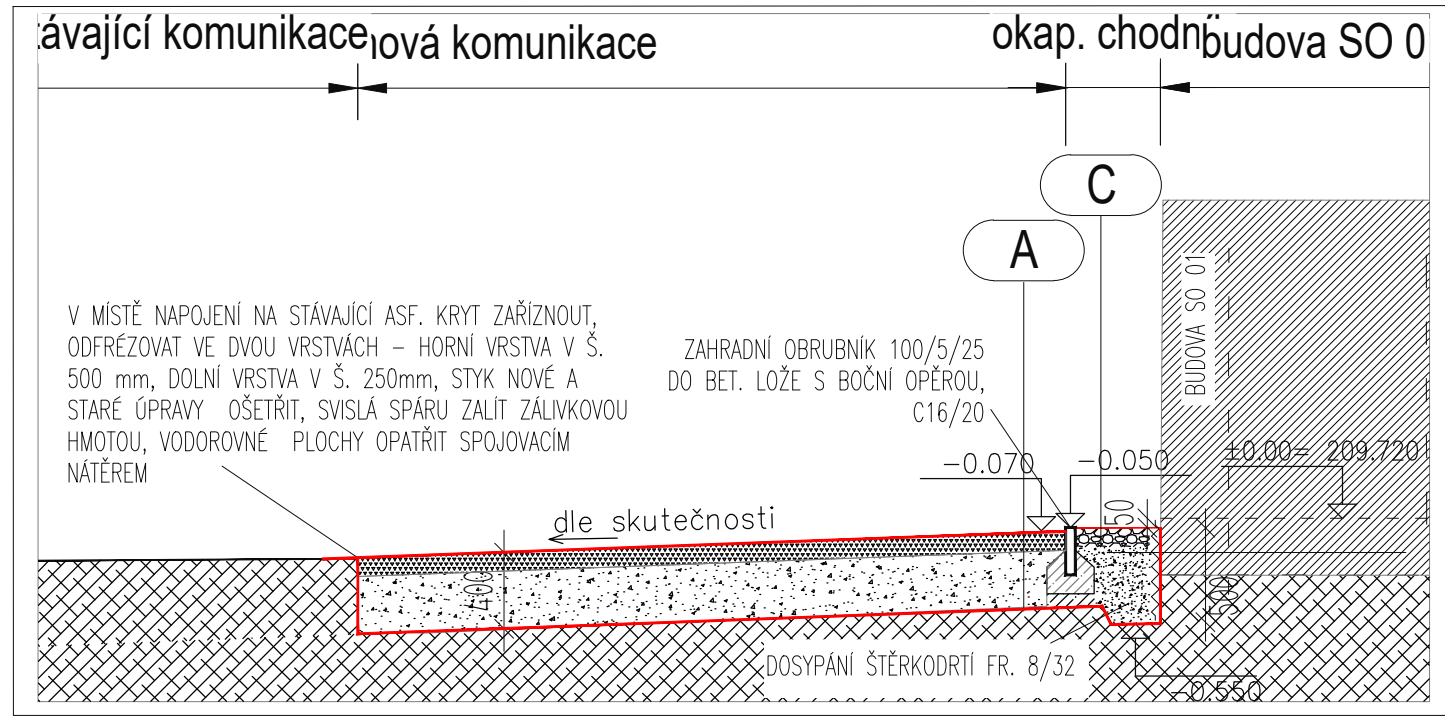


ŘEZ KOMUNIKACÍ -B-

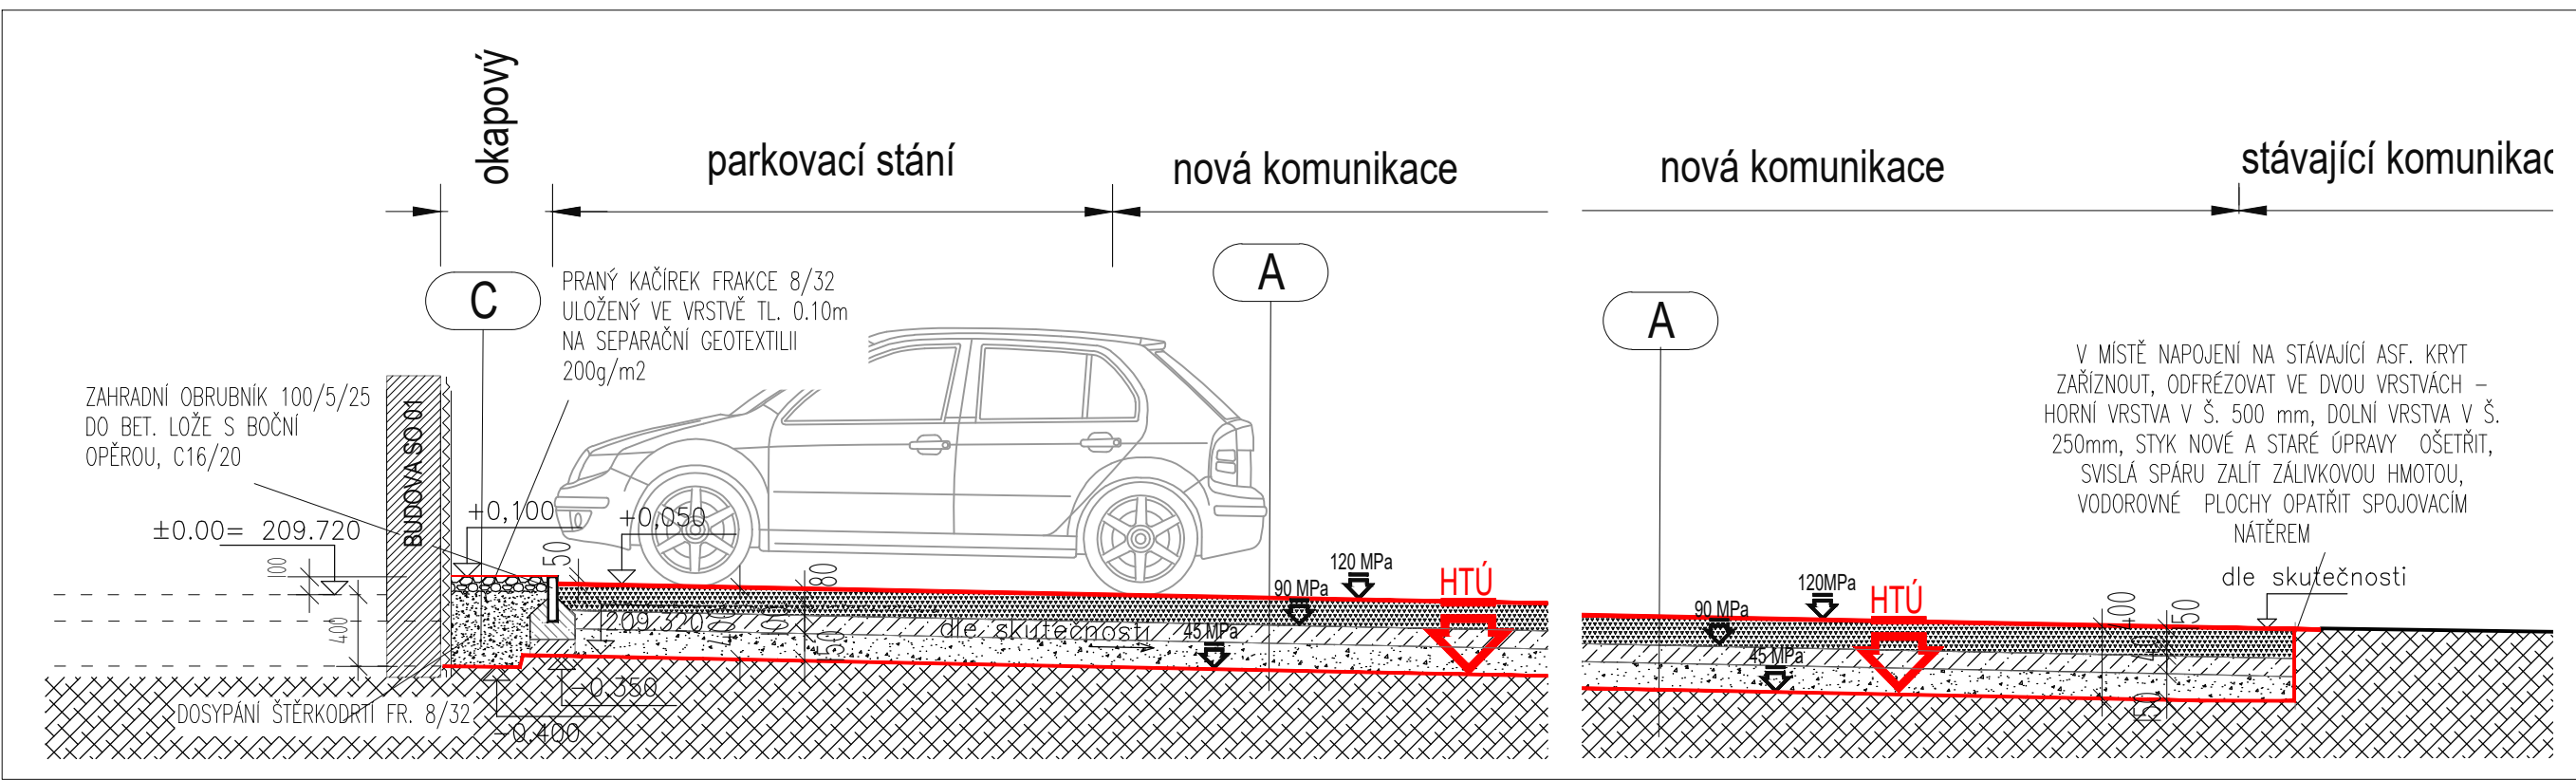

ŘEZY LINIOVOU VPUSTÍ

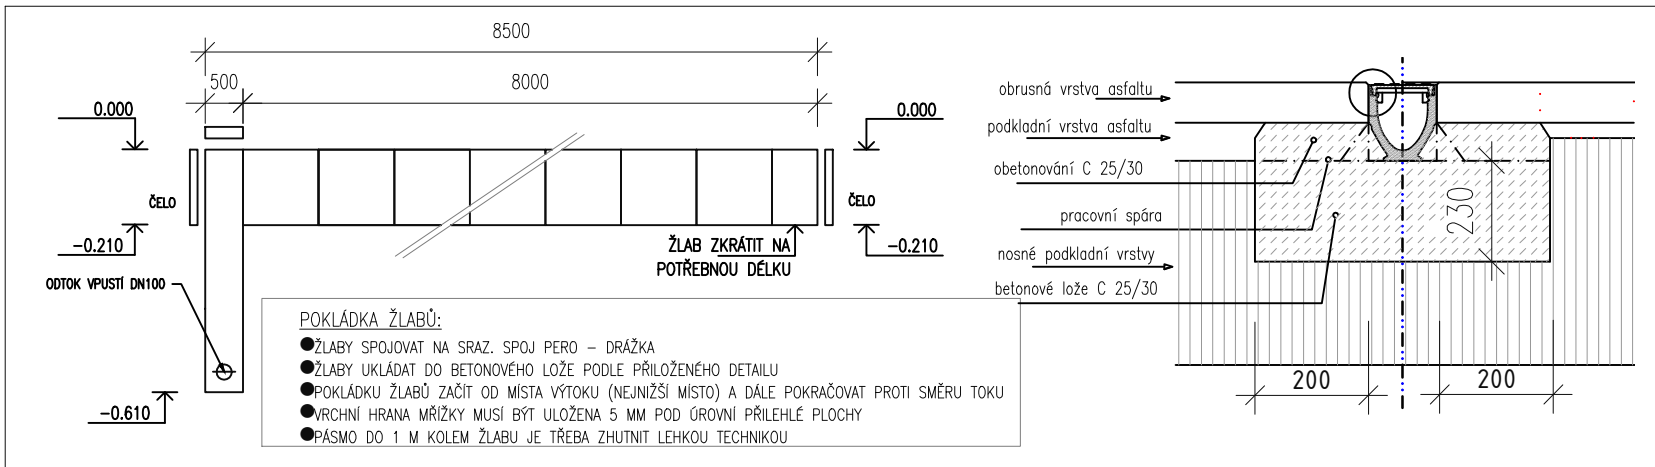

DETAIL NAPOJENÍ ASF.PLOCH

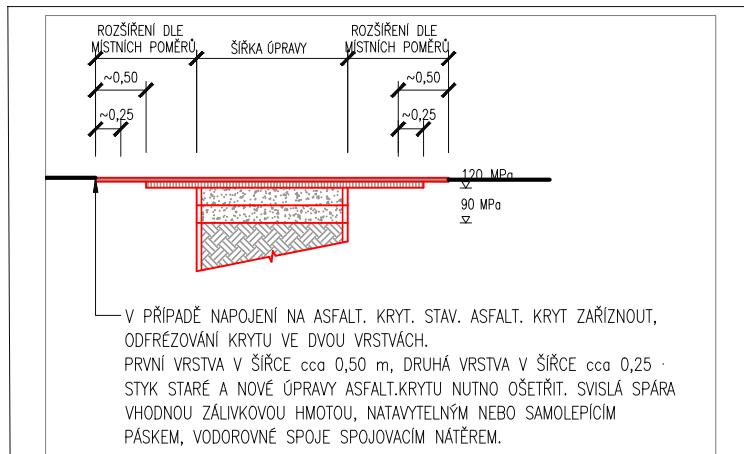

SKLADBY KONSTRUKCÍ

A	POJIŽDĚNÁ VOZOVKA - ASFALT				
	ASFALTOVÝ KOBEREC MASTIXOVÝ	SMA 11	40 mm		
	ČSN EN 13108-5				
	SPOJOVACÍ POSTŘÍK ASFALTOVÝ	PSA	0,50kg/m ²		
	ČSN 73 6129				
B	ASFALTOVÝ BETON PRO LOŽNÍ VSTVY		ACL16	50 mm	
	ČSN EN 13108-1				
	SPOJOVACÍ POSTŘÍK ASFALTOVÝ	PSA	0,30kg/m ²		
	ČSN 73 6129				
	ASFALTOVÝ BETON PRO PODKL. VSTVY	AC16	60 mm		
C	ČSN EN 13108-1				
	SMĚS STMELENA CEMENTEM	SC 0/32 C ₃ /4	100 mm		
	ČSN 73 6124-1				
	ŠTERKODŘT FR. 0/32 ŠDA	150 mm			
	ČSN 73 6126-1				
D	ZHUTNĚNÁ PLAŇ 45 MPa; Edel; 2		NA VSTĚ ŠD 100 MM 30 MPa		
	CELKEM	400 mm			
	E	CHODNÍK - ZÁMKOVÁ DLAŽBA			
		IMPREGNACE			
		BETONOVÁ ZÁMKOVÁ DLAŽBA "KOST"	DL	60 mm	
LOŽNÍ VRSTVA Z DRC. KAMENIVA 0/4		L	20 mm		
PODKL. VSTVY Z DRC. KAMENIVA 4/8L					
F	ŠTERKODŘT FR. 0/32 MIN. ŠDA		130 mm		
	ZHUTNĚNÁ PLAŇ 30 MPa; Edel; 2	NA VSTĚ ŠD 100 MM 30 MPa			
	CELKEM	250 mm			
	G	OKAPOVÝ CHODNÍK - KAČÍREK			
		KAČÍREK PRANÝ FR. 4/32	KA	100 mm	
GEOTEXTILIE 200g/m ²		G	2 mm		
ŠTERKOPÍSEK NETŘÍDĚNÝ FR. 0/32 ŠP			150 mm		
CELKEM		250 mm			
H	ZELENÉ PLOCHY				
	TRÁVNÍKOVÝ SMĚS	TS	150 mm		
	PODORNIČNÍ VRSTVA	PV	150 mm		
	GEOTEXTILIE 180kg/m ²	G	5 mm		
	CELKEM	305 mm			