




ŘEZ 5 -5

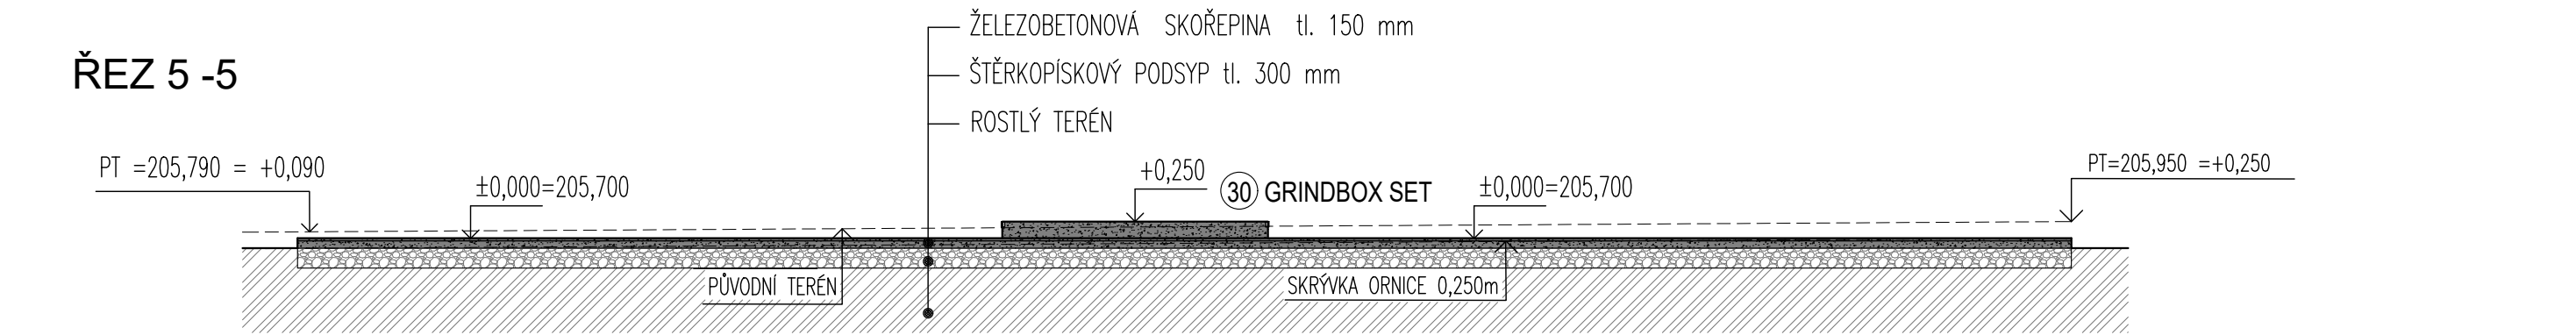





ŘEZ 9 - 9

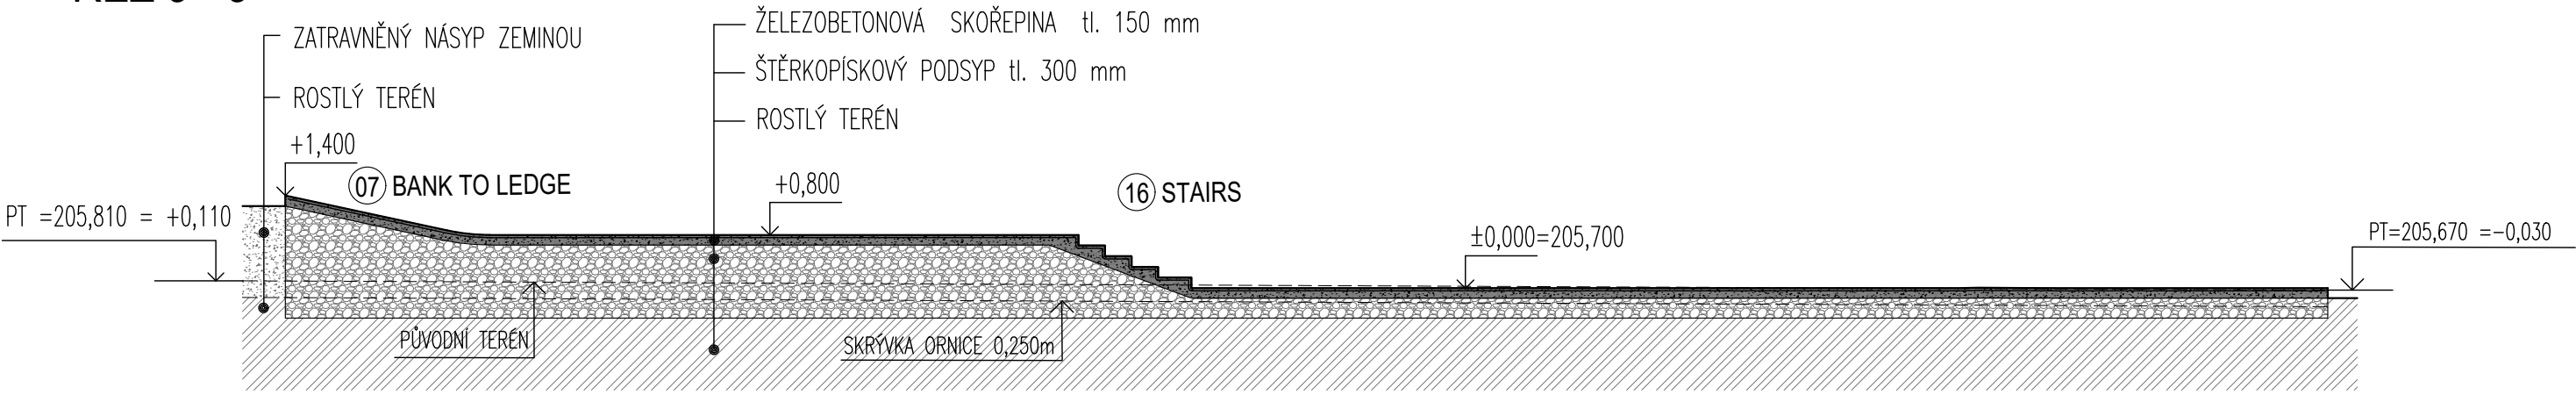


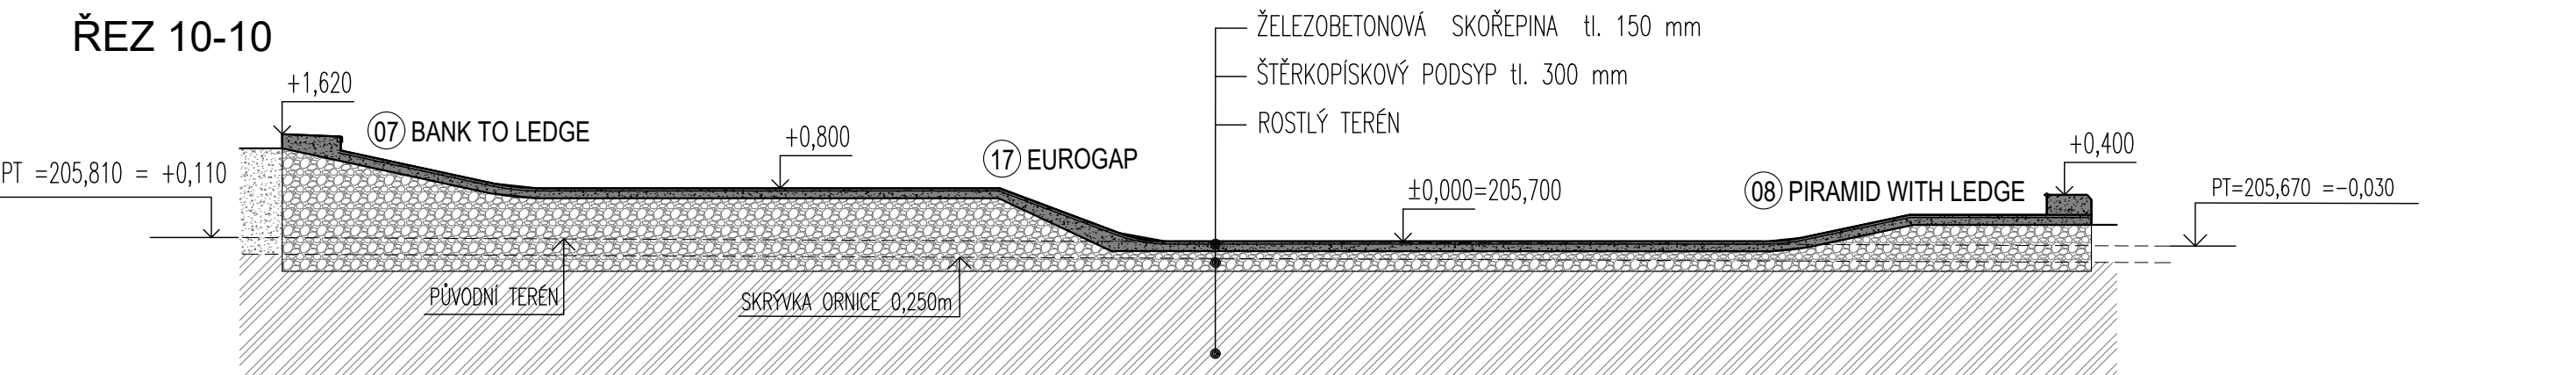
ŘEZ 10-10

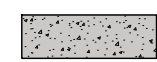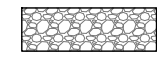

LEGENDA MATERIÁLU

-  Základní deska skateparku - monolitická ŽB SKOŘEPINA tl. 150 mm z betonu třídy C 25 / 30, výztuž R10 á 200 mm v obou směrech nebo 1x karisíť 8x150x150mm,osazená při horním povrchu desky , krytí min. 35 mm
-  Štěrkopískový podsyp tl. 300 mm - drcené kamenivo frakce 0-63 se spojitou zrnitostí, hutněný po vrstvách max. 200 mm na hodnotu Edef.2 ≥ 30 MPa, Edef.2/Edef.1≤ 2,5. Na tento hutněný podsyp vyrovnat horní srovnávací vrstvou tl. 100 mm jemnozrnnějšího kameniva frakce 0-32 se spoj. zrnitostí. hutněný po vrstvách max. 200 mm na hodnotu Edef.2 ≥ 30 MPa, Edef.2/Edef.1≤ 2,5.
-  Zásypy a obsypy zeminou, hutnit dle potřeby, zpětně zatravnit
-  Původní zemina

±0,000 = 205,700 mn.m. Bpv.

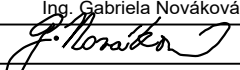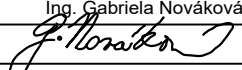ZODP. PROJEKTANT		VYPRACOVAL		<div><div></div><div>Ing. Gabriela Nováková</div><div>Projekování pozemních staveb</div><div>IC 76113671</div><div>gabriela-novakova@volny.cz</div></div>
Ing. Gabriela Nováková		Ing. Gabriela Nováková		
				
INVESTOR:		Město Milovice, nám. 30. června 508, 289 24 Milovice - Mladá		
MÍSTO STAVBY:		Parcela č. 1745/ 1 k.ú. Milovice nad Labem		
AKCE:		DATUM		<div>DPS</div>
SKATEPARK Milovice		03/2025		
		STUPĚŇ		
Dokumentace pro provádění stavby		PROFESE		stavební část
OBSAH VÝKRESU:		MĚŘÍTKO:		<div>D.1.b06</div>
Celkové řezy skateparkem 8-8, 9-9, 10-10		1:100		