




PŮDORYS, MĚŘ.1:50

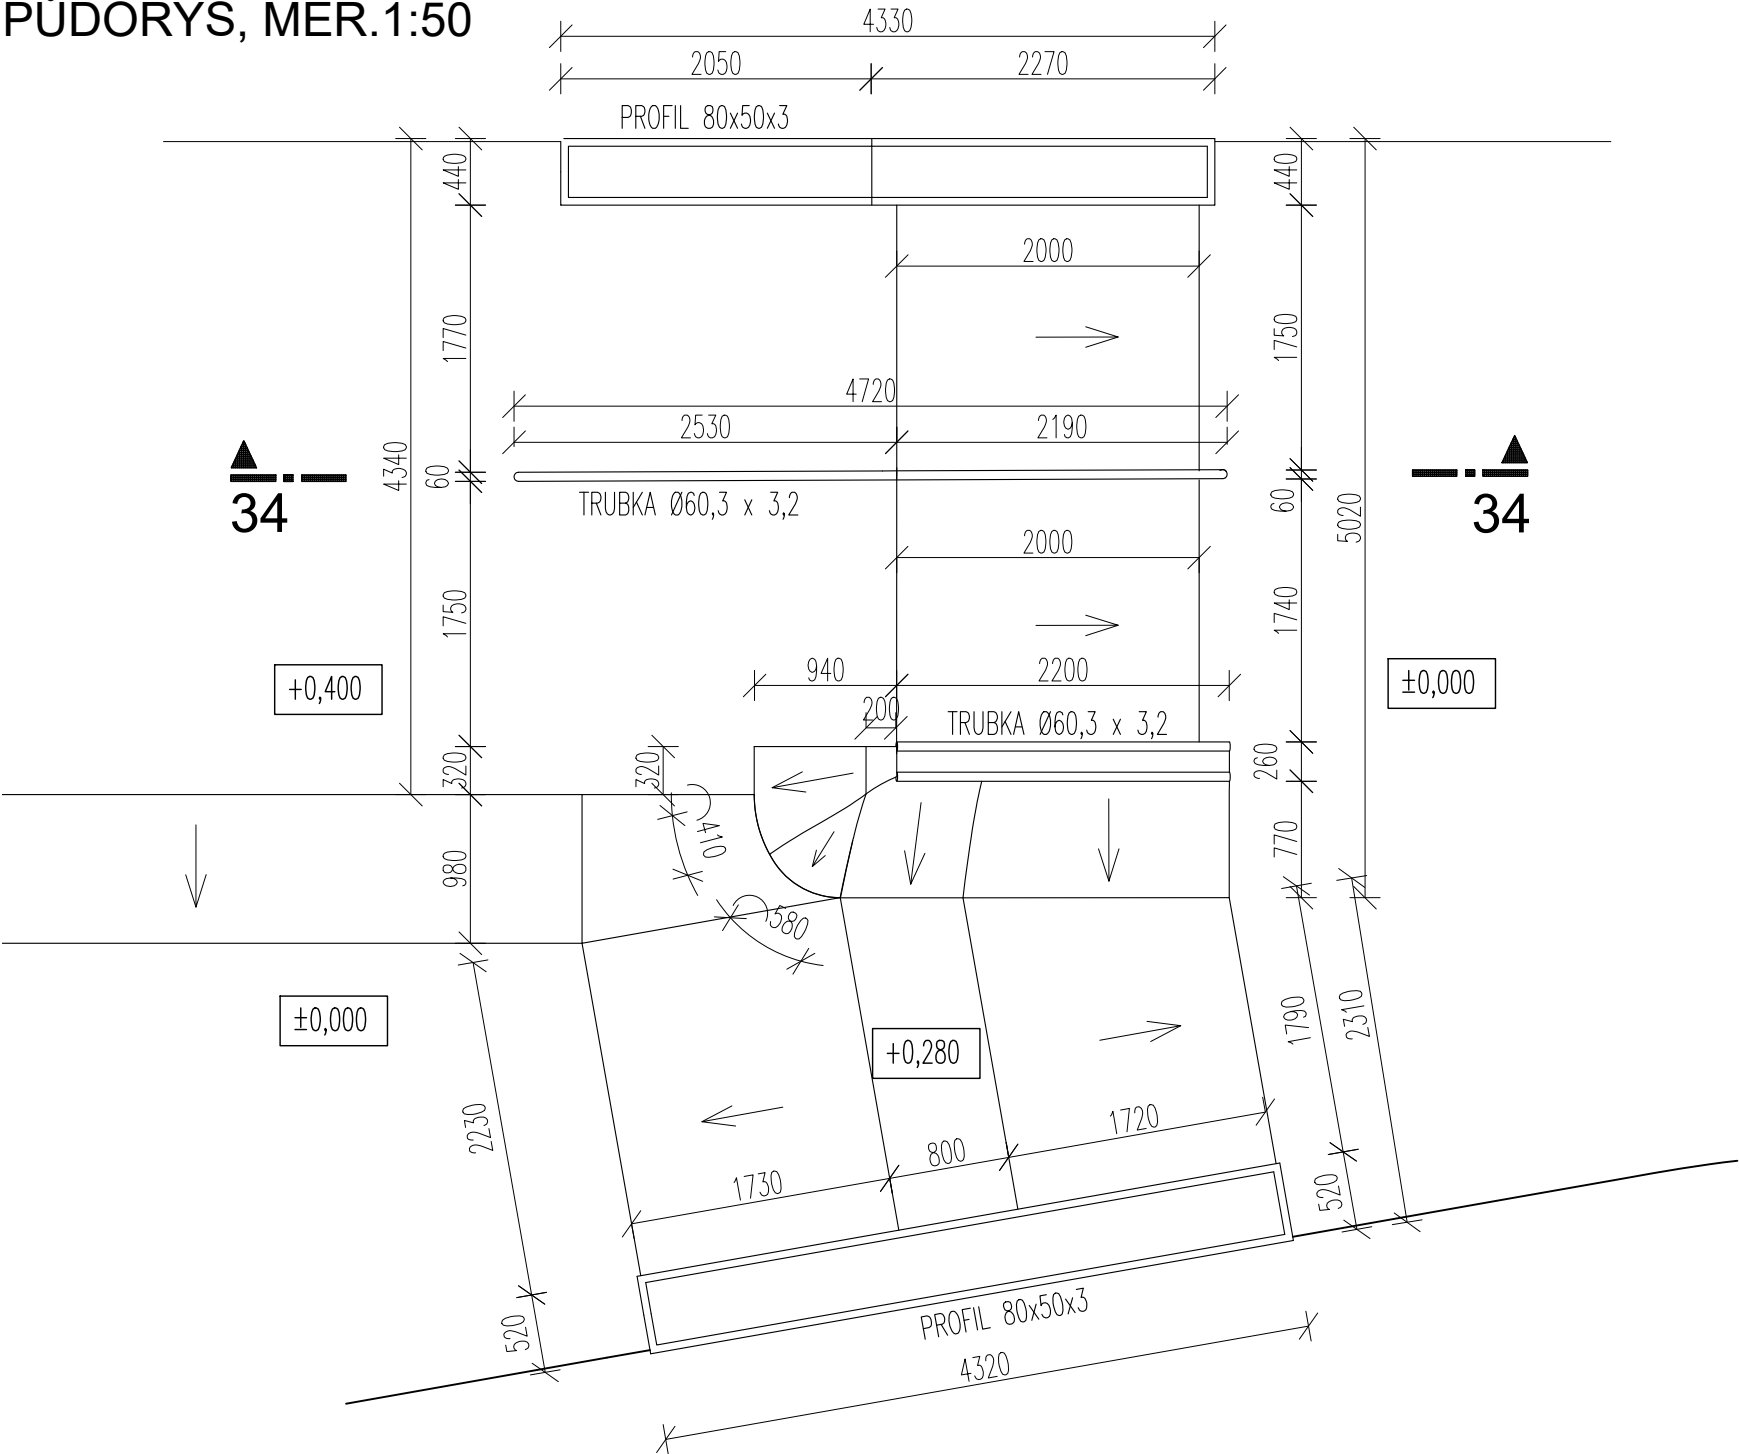

ŘEZ 34 - 34, MĚŘ.1:30

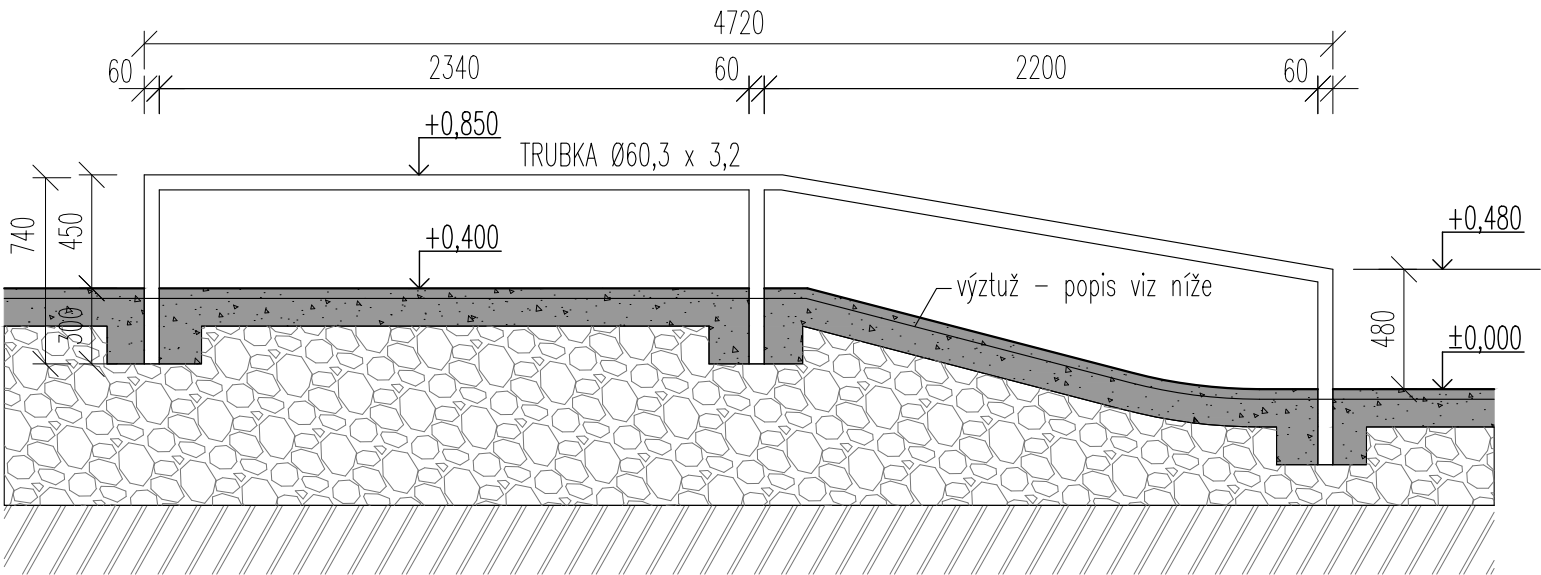

AXONOMETRIE

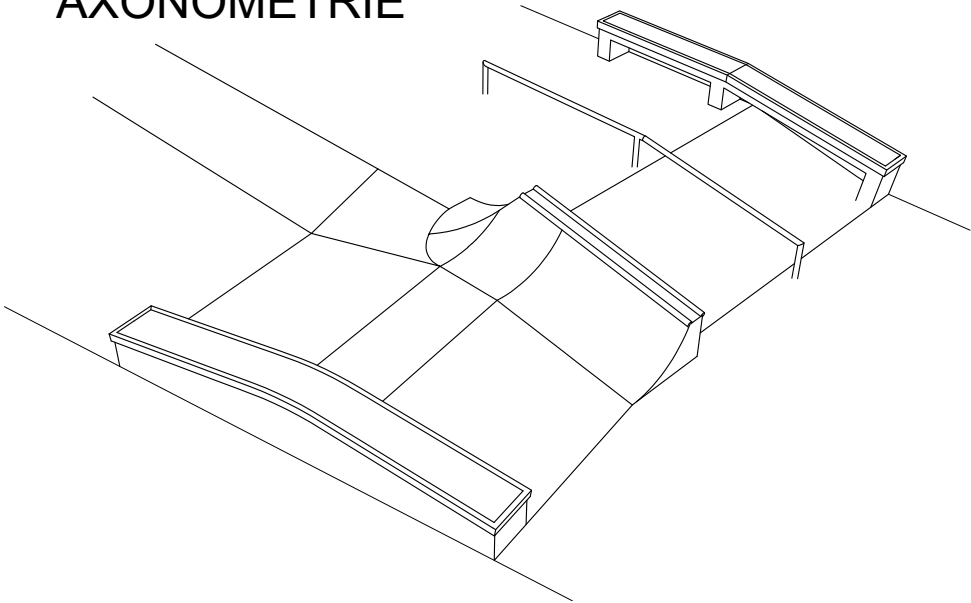



TRUBKA Ø60,3x3,2mm
DÉLKA 6,58m
HMOTNOST 4,51 x 6,58 = 29,68kg

LEGENDA MATERIÁLU

- Základní deska skateparku - monolitická ŽB SKOŘEPINA tl. 150 mm z betonu třídy C 25 / 30, výztuž R10 á 200 mm v obou směrech nebo 1x karisíť 8x150x150mm,osazená při horním povrchu desky , krytí min. 35 mm
- Štěrkopískový podsyp tl. 300 mm - drcené kamenivo frakce 0-63 se spojitou zrnitostí, hutněný po vrstvách max. 200 mm na hodnotu Edef.2 ≥ 30 MPa, Edef.2/Edef.1≤ 2,5. Na tento hutněný podsyp vyrovnat horní srovnávací vrstvou tl. 100 mm jemnozrnějšího kameniva frakce 0-32 se spoj. zrnitostí. hutněný po vrstvách max. 200 mm na hodnotu Edef.2 ≥ 30 MPa, Edef.2/Edef.1≤ 2,5.
- Zásypy a obsypy zeminou, hutnit dle potřeby, zpětně zatravnit
- Původní zemina

Překážka 34 - HANDRAIL WITH EXTENSION
je provedena z ocelových trubek TR 60,3/3,2. Trubky jsou kotveny do železobetonové skořepiny skateparku.
Povrchová úprava všech kovových prvků - žárovým zinkováním.

±0,000 = 205,700 mn.m. Bpv.

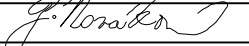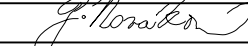ZODP. PROJEKTANT		VYPRACOVAL		<div><div>Ing. Gabriela Nováková</div><div>Projektování pozemních staveb</div><div>IČ 76113671</div><div>gabriela-novakova@volny.cz</div></div>	
Ing. Gabriela Nováková		Ing. Gabriela Nováková			
					
INVESTOR:		Město Milovice, nám. 30. června 508, 289 24 Milovice - Mladá			
MÍSTO STAVBY: Parcela č. 1745/ 1 k.ú. Milovice nad Labem					
AKCE:				DATUM	
SKATEPARK Milovice				03/2025	
				STUPEŇ	DPS
Dokumentace pro provádění stavby				PROFESE	stavebně konstrukční část
OBSAH VÝKRESU:				MĚŘÍTKO:	D.2.b35
PŘEKÁŽKA Č.34 - HANDRAIL WITH EXTENSION				1:50, 1:30	