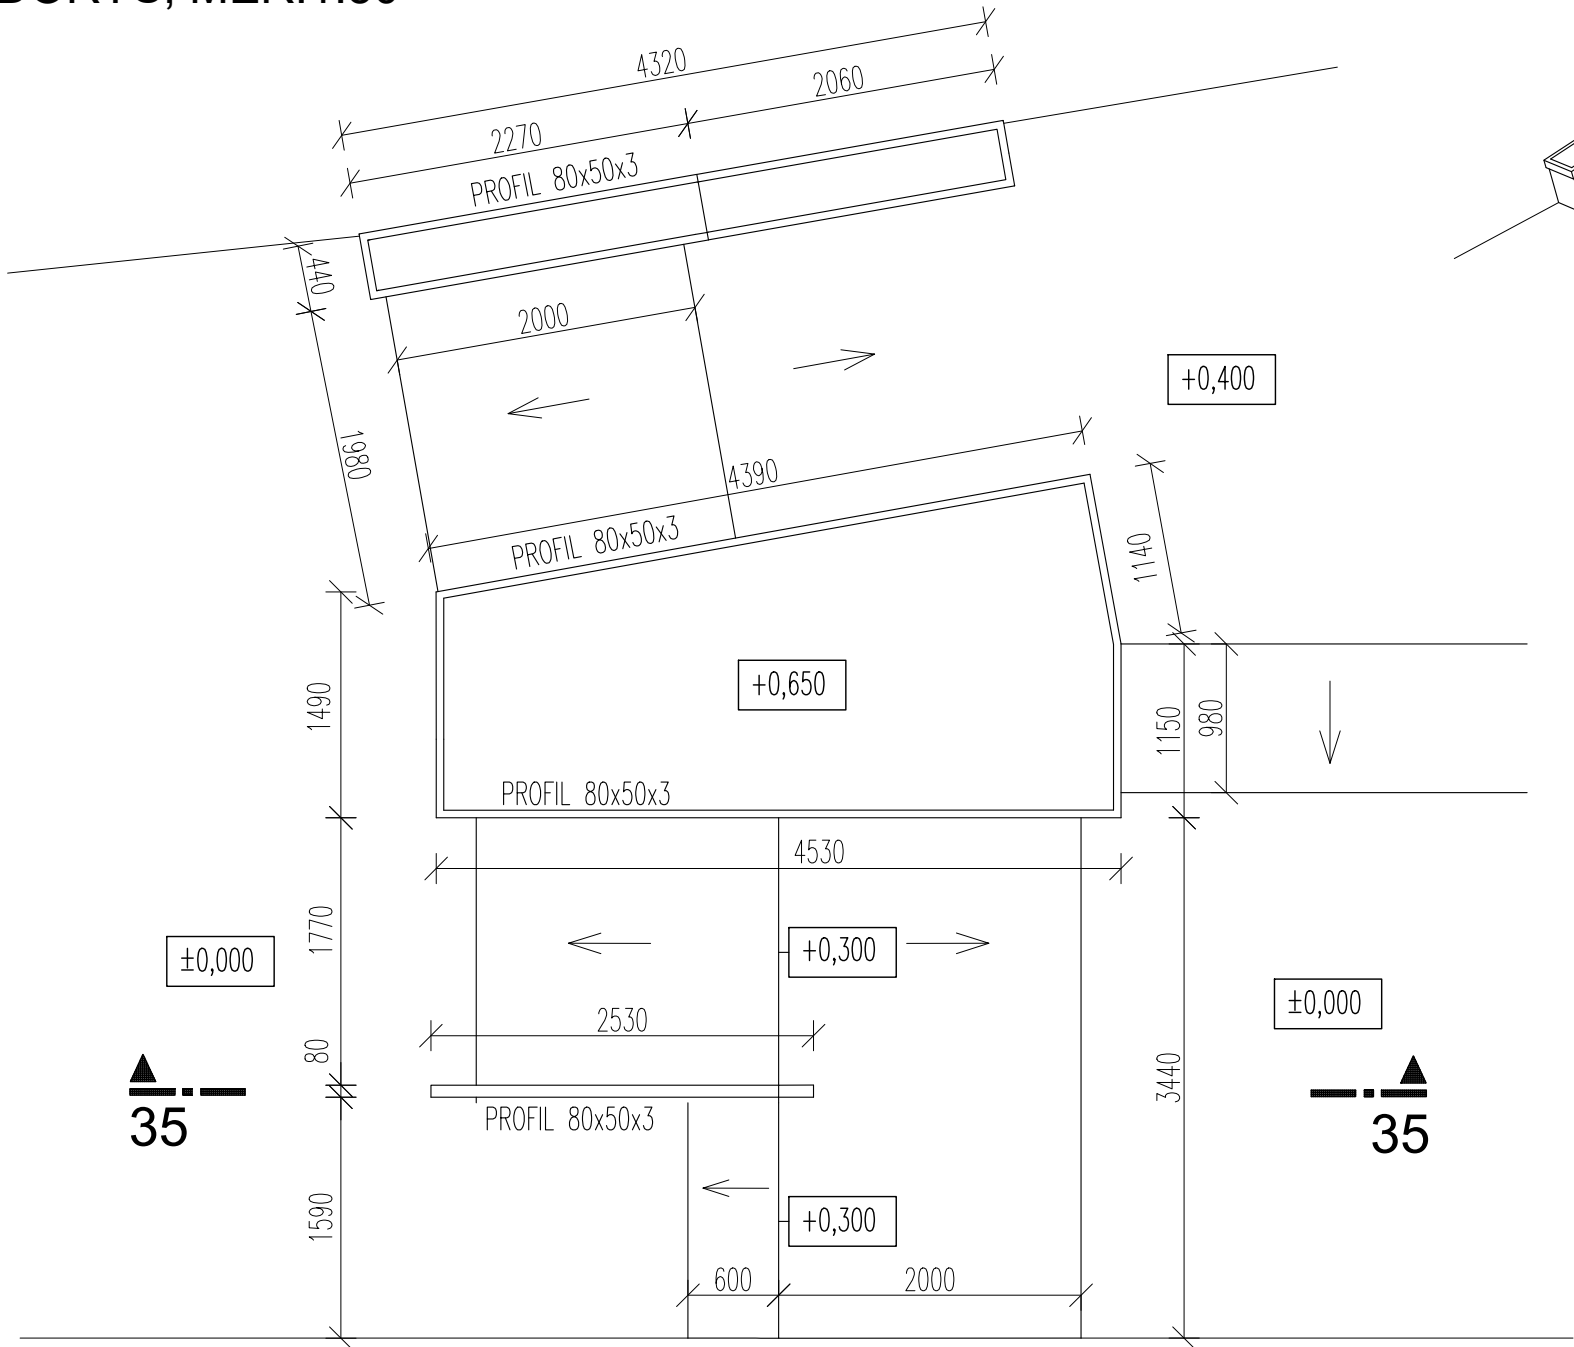
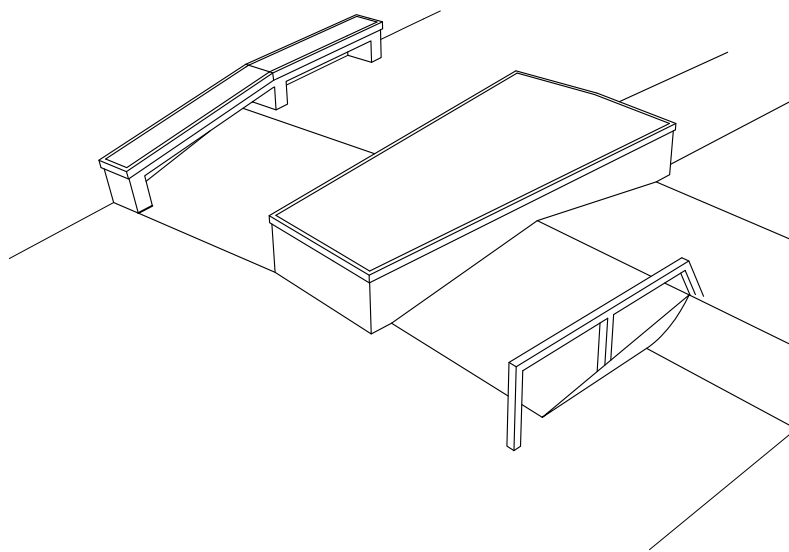


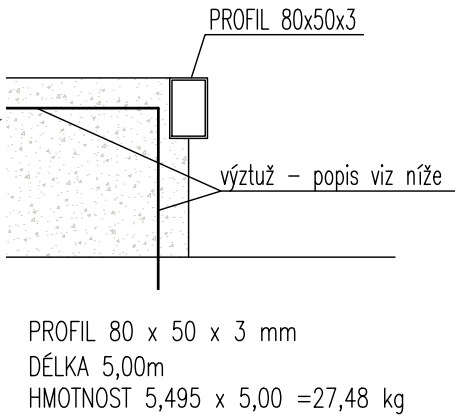
PŮDORYS, MĚŘ.1:50



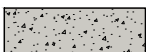
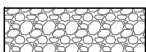
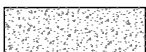

AXONOMETRIE



DETAIL KOTVENÍ  
PROFILU 1:10

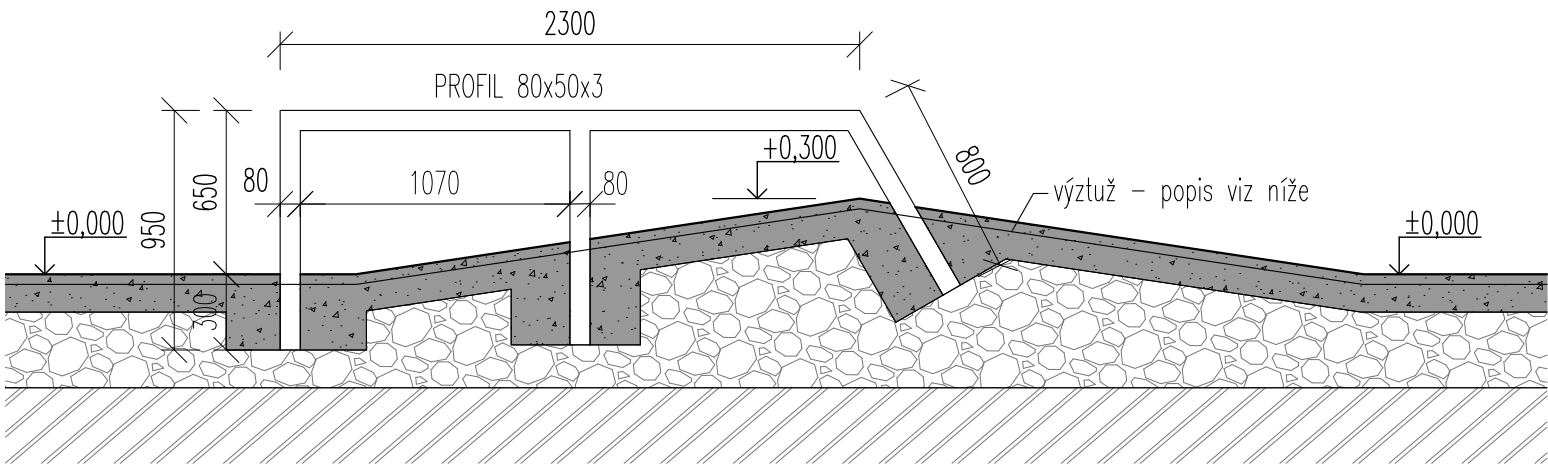


LEGENDA MATERIÁLU

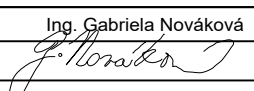
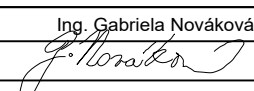
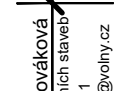
-  Základní deska skateparku - monolitická ŽB SKOŘEPINA tl. 150 mm z betonu třídy C 25 / 30, výztuž R10 á 200 mm v obou směrech nebo 1x karisíť 8x150x150mm,osazená při horním povrchu desky , krytí min. 35 mm
-  Štěrkopískový podsyp tl. 300 mm - drcené kamenivo frakce 0-63 se spojitou zrnitostí, hutněný po vrstvách max. 200 mm na hodnotu Edef.2 ≥ 30 MPa, Edef.2/Edef.1≤ 2,5. Na tento hutněný podsyp vyrovnat horní srovnávací vrstvou tl. 100 mm jemnozrnnějšího kameniva frakce 0-32 se spoj. zrnitostí. hutněný po vrstvách max. 200 mm na hodnotu Edef.2 ≥ 30 MPa, Edef.2/Edef.1≤ 2,5.
-  Zásypy a obsypy zeminou, hutnit dle potřeby, zpětně zatravnit
-  Původní zemina

Překážka 35 - POLEJAM RAIL  
je provedena z ocelových trubek TR 60,3/3,2. Trubky jsou kotveny do železobetonové skořepiny skateparku.  
Povrchová úprava všech kovových prvků - žárovým zinkováním.

ŘEZ 35 - 35, MĚŘ.1:30



±0,000 = 205,700 mn.m. Bpv.

ZODP. PROJEKTANT	VYPRACOVAL	<div></div> <div></div> <div></div>
Ing. Gabriela Nováková	Ing. Gabriela Nováková	
INVESTOR:	Město Milovice, nám. 30. června 508, 289 24 Milovice - Mladá	
MÍSTO STAVBY:	Parcela č. 1745/ 1 k.ú. Milovice nad Labem	
AKCE:		
Dokumentace pro provádění stavby	PROFESE	stavbné konstrukční část
OBSAH VÝKRESU:	MĚŘÍTKO:	
PŘEKÁŽKA Č.35 - POLEJAM RAIL	1:50, 1:30	D.2.b36