




PŮDORYS, MĚŘ.1:75

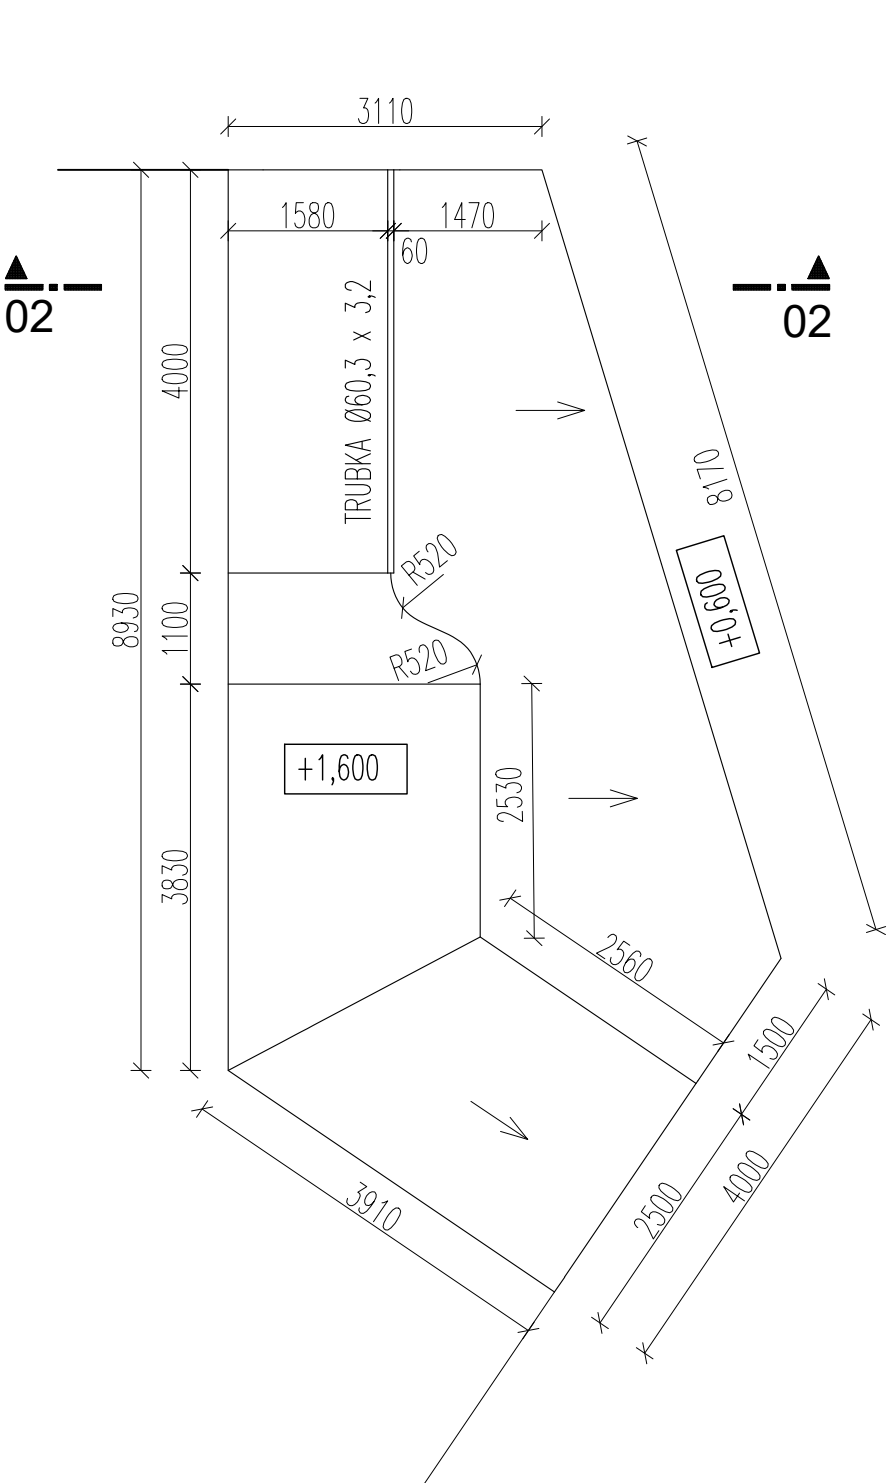

AXONOMETRIE

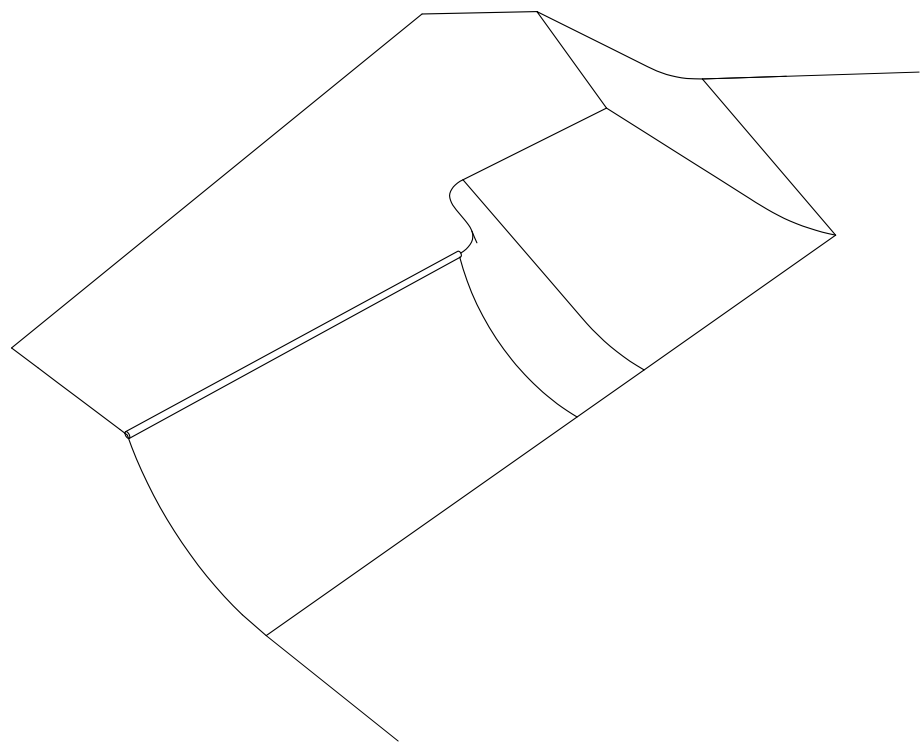

DETAIL KOTVENÍ PROFILU 1:10

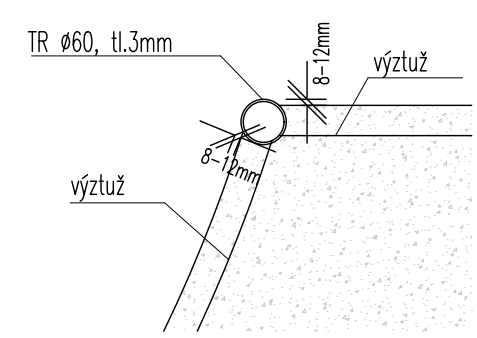


TRUBKA Ø60,3x3,2mm
DÉLKA 4,00 m
HMOTNOST 4,51 x 4,00 = 18,04kg

LEGENDA MATERIÁLU

- Základní deska skateparku - monolitická ŽB SKOŘEPINA tl. 150 mm z betonu třídy C 25 / 30, výztuž R10 á 200 mm v obou směrech nebo 1x karisít 8x150x150mm, osazená při horním povrchu desky , krytí min. 35 mm
- Štěrkopískový podsyp tl. 300 mm - drcené kamenivo frakce 0-63 se spojitou zrnitostí, hutněný po vrstvách max. 200 mm na hodnotu Edef.2 ≥ 30 MPa, Edef.2/Edef.1 ≤ 2,5. Na tento hutněný podsyp vyrovnat horní srovnávací vrstvou tl. 100 mm jemnozrnnějšího kameniva frakce 0-32 se spoj. zrnitostí. hutněný po vrstvách max. 200 mm na hodnotu Edef.2 ≥ 30 MPa, Edef.2/Edef.1 ≤ 2,5.
- Zásypy a obsypy zeminou, hutnit dle potřeby, zpětně zatravnit
- Původní zemina

ŘEZ 02-02, MĚŘ.1:50

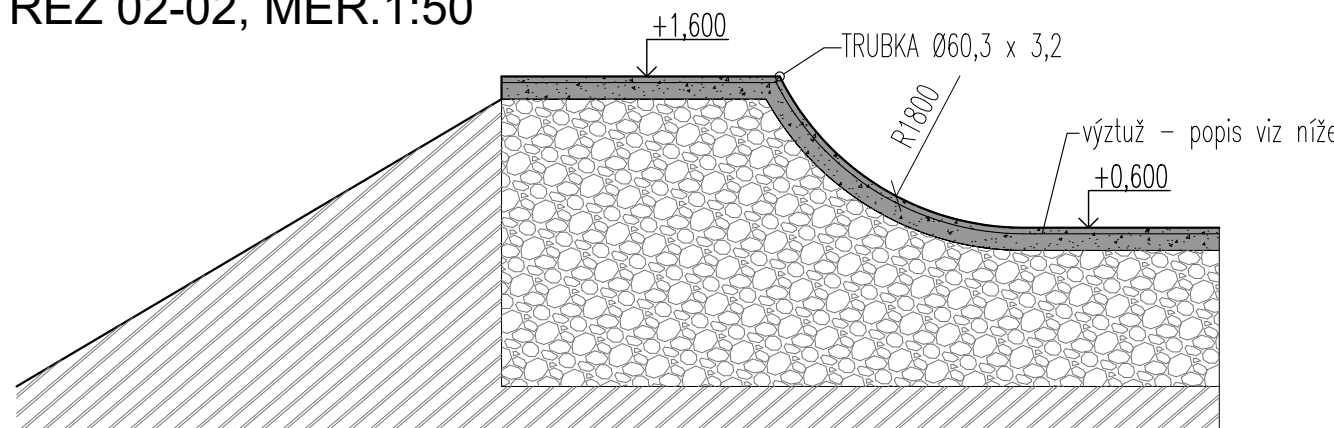

±0,000 = 205,700 mn.m. Bpv.

ZODP. PROJEKTANT	VYPRACOVAL		Ing. Gabriela Nováková Projektování pozemních staveb IČ 76113671 gabriela-novakova@volny.cz
Ing. Gabriela Nováková	Ing. Gabriela Nováková		
INVESTOR :	Město Milovice, nám. 30. června 508, 289 24 Milovice - Mladá		
MÍSTO STAVBY :	Parcela č. 1745/ 1 k.ú. Milovice nad Labem	DATUM 03/2025 STUPEŇ DPS	DPS
AKCE :	SKATEPARK Milovice		
Dokumentace pro provádění stavby	PROFESE		
OBSAH VÝKRESU :	MĚŘÍTKO:	1:75, 1:50	D.2.b03
PŘEKÁŽKA Č.02 - RADIUS			