




PŮDORYS, MĚŘ.1:50

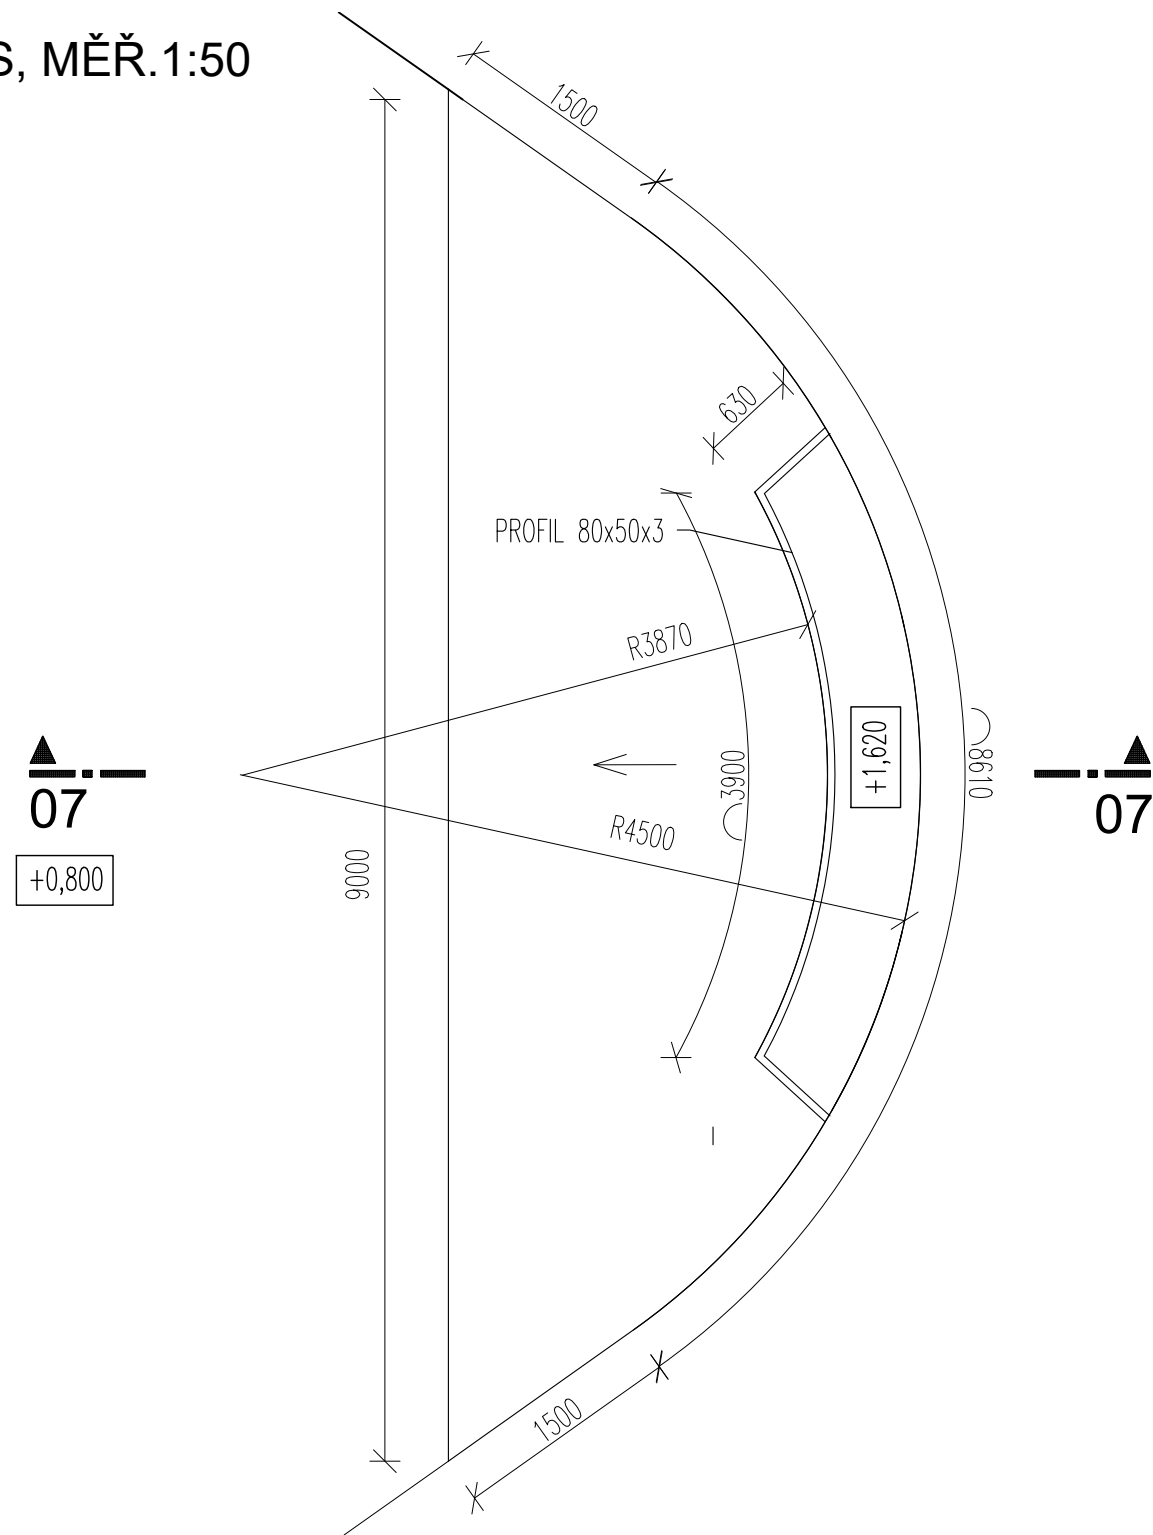

AXONOMETRIE

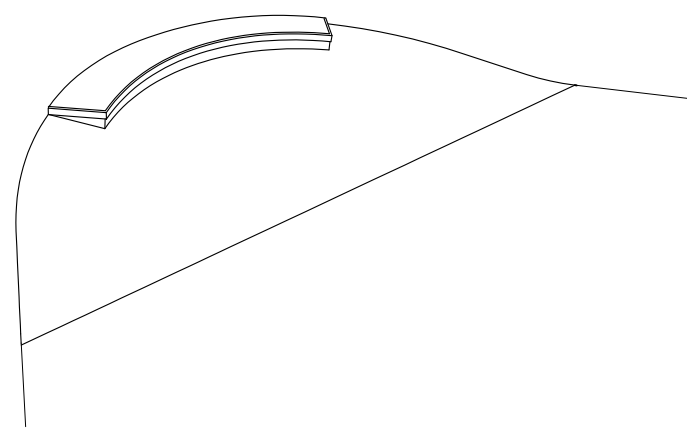

DETAIL KOTVENÍ
PROFILU 1:10

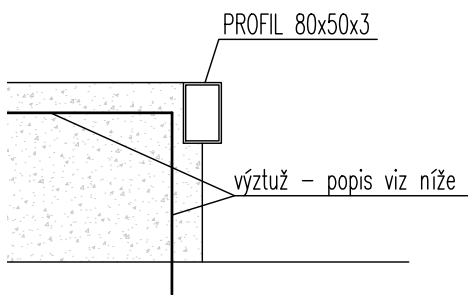


PROFIL 80 x 50 x 3 mm
DĚLKA 5,16m
HMOTNOST 5,495 x 5,16 = 28,35 kg

LEGENDA MATERIÁLU

- Základní deska skateparku - monolitická ŽB SKOŘEPINA tl. 150 mm z betonu třídy C 25 / 30, výztuž R10 á 200 mm v obou směrech nebo 1x karisít 8x150x150mm, osazená při horním povrchu desky , krytí min. 35 mm
- Štěrkopískový podsyp tl. 300 mm - drcené kamenivo frakce 0-63 se spojitou zrnitostí, hutněný po vrstvách max. 200 mm na hodnotu Edef.2 ≥ 30 MPa, Edef.2/Edef.1 ≤ 2,5. Na tento hutněný podsyp vyrovnat horní srovnávací vrstvou tl. 100 mm jemnozrnnějšího kameniva frakce 0-32 se spoj. zrnitostí. hutněný po vrstvách max. 200 mm na hodnotu Edef.2 ≥ 30 MPa, Edef.2/Edef.1 ≤ 2,5.
- Zásypy a obsypy zeminou, hutnit dle potřeby, zpětně zatravnit
- Původní zemina

ŘEZ 07-07, MĚŘ.1:50

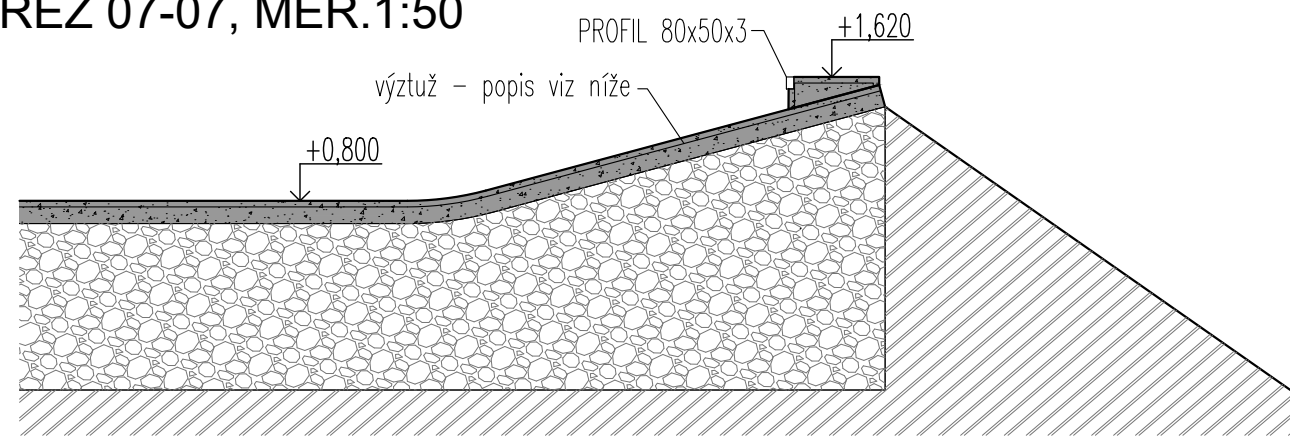

±0,000 = 205,700 mn.m. Bpv.

ZODP. PROJEKTANT		VYPRACOVAL			<div>Ing. Gabriela Nováková Projektování pozemních staveb IČ 76113671 gabriela-novakova@volny.cz</div>
Ing. Gabriela Nováková 		Ing. Gabriela Nováková 			
INVESTOR:		Město Milovice, nám. 30. června 508, 289 24 Milovice - Mladá			
MÍSTO STAVBY: Parcela č. 1745/ 1 k.ú. Milovice nad Labem					
AKCE: <div>SKATEPARK Milovice</div>				DATUM	
				03/2025	
				STUPEŇ	DPS
Dokumentace pro provádění stavby				PROFESE	stavebně konstrukční část
OBSAH VÝKRESU:				MĚŘÍTKO:	
PŘEKÁŽKA Č.07 - BANK TO LEDGE				1:50	D.2.b08