




PŮDORYS, MĚŘ.1:50

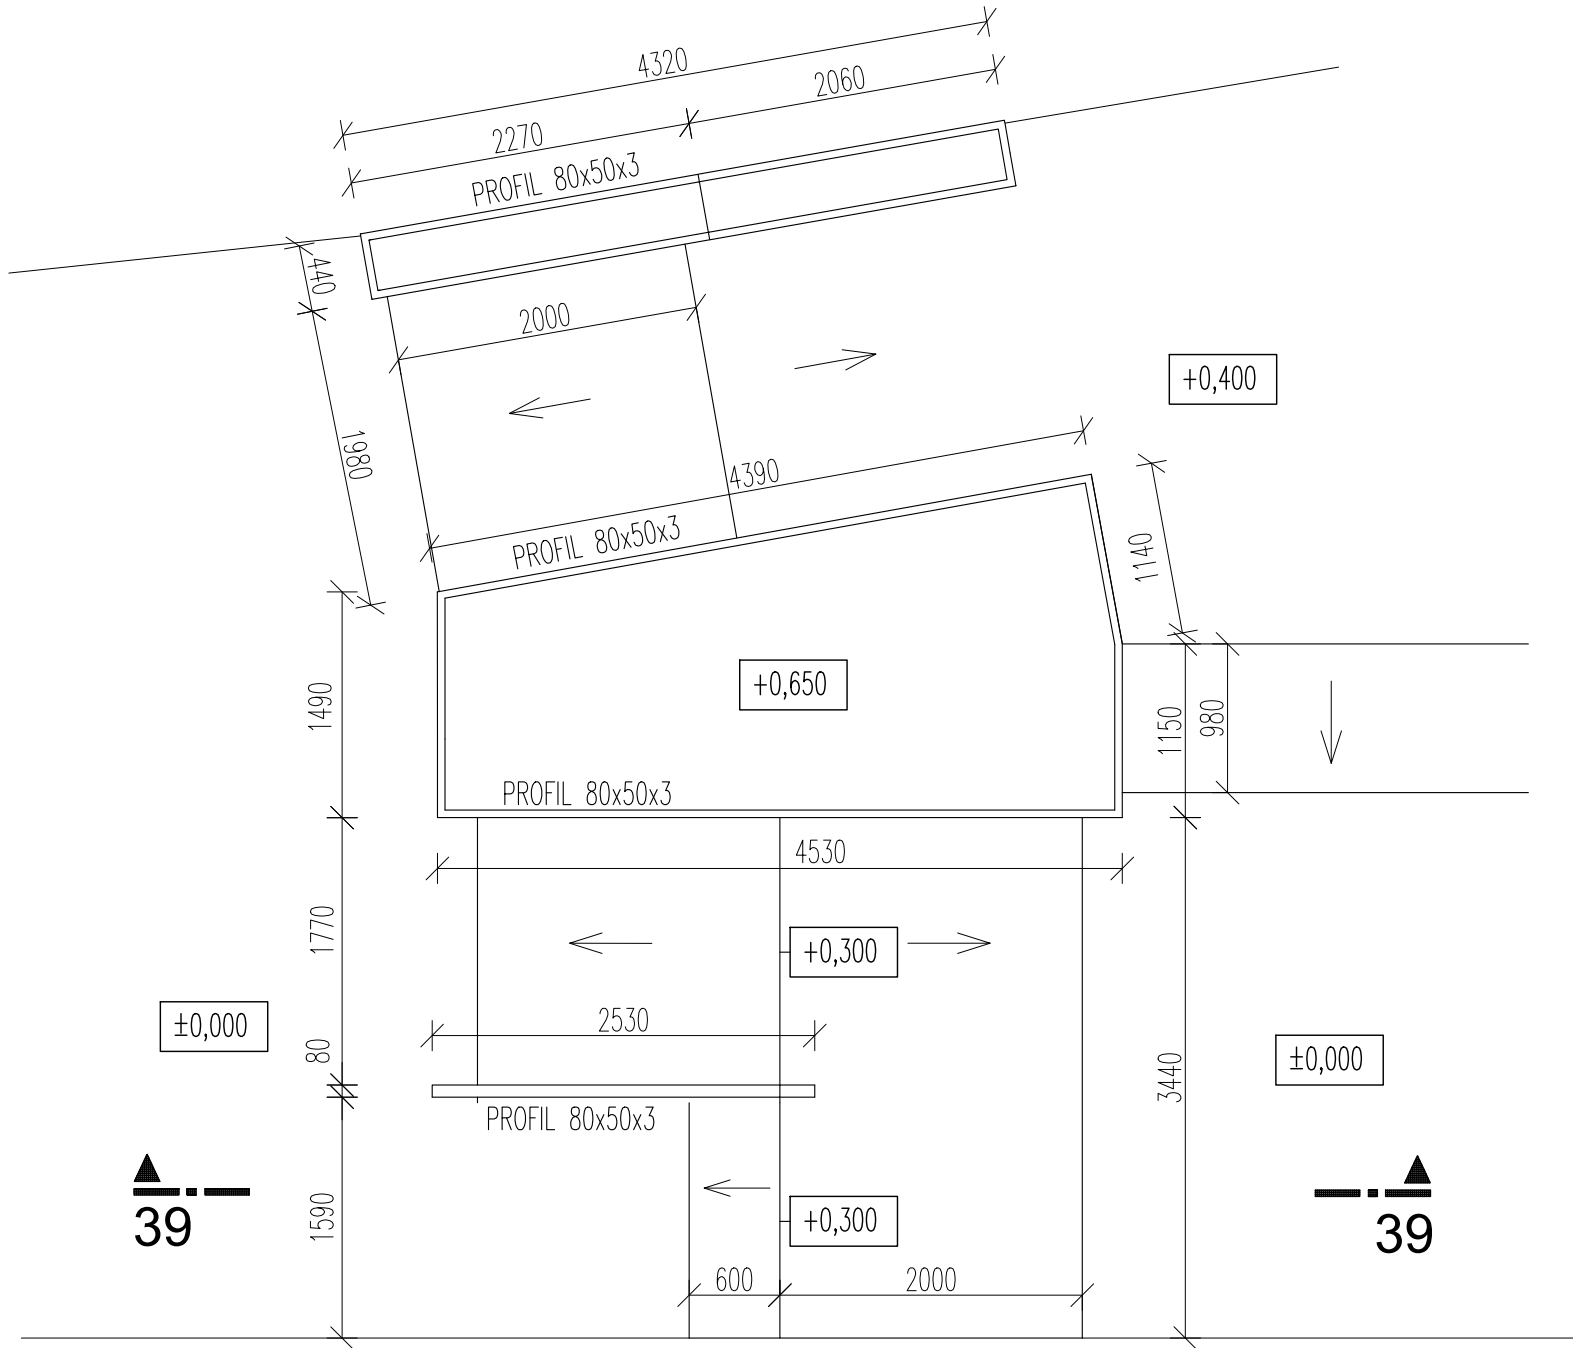





ŘEZ 39 - 39, MĚŘ.1:30

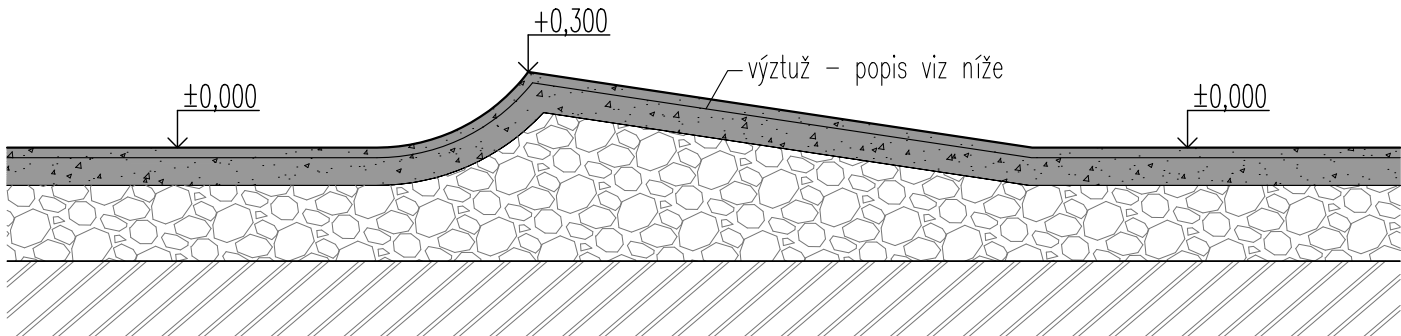

AXONOMETRIE

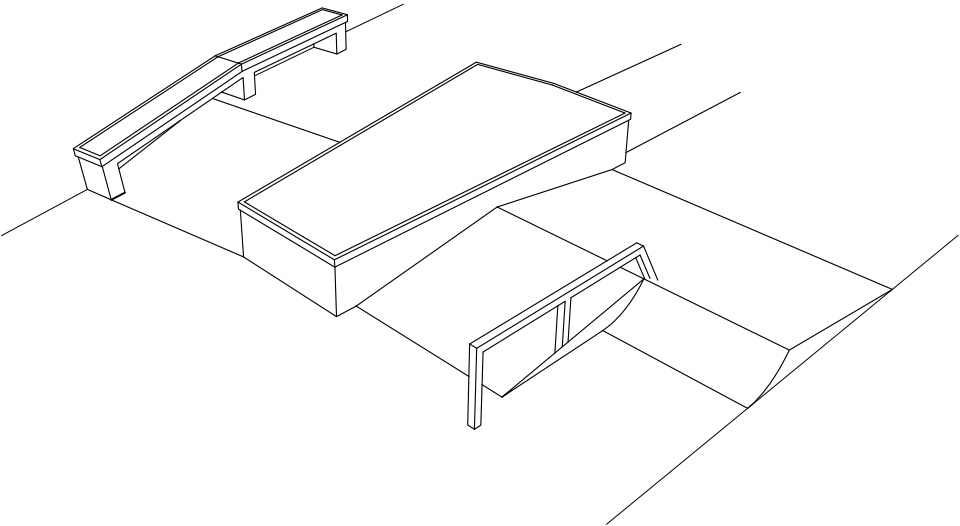

LEGENDA MATERIÁLU

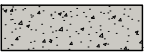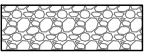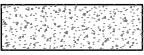-  Základní deska skateparku - monolitická ŽB SKOŘEPINA tl. 150 mm z betonu třídy C 25 / 30, výztuž R10 á 200 mm v obou směrech nebo 1x karisít' 8x150x150mm,osazená při horním povrchu desky , krytí min. 35 mm
-  Štěrkopískový podsyp tl. 300 mm - drcené kamenivo frakce 0-63 se spojitou zrnitostí, hutněný po vrstvách max. 200 mm na hodnotu Edef.2 ≥ 30 MPa, Edef.2/Edef.1≤ 2,5. Na tento hutněný podsyp vyrovnat horní srovnávací vrstvou tl. 100 mm jemnozrnějšího kameniva frakce 0-32 se spoj. zrnitostí. hutněný po vrstvách max. 200 mm na hodnotu Edef.2 ≥ 30 MPa, Edef.2/Edef.1≤ 2,5.
-  Zásypy a obsypy zeminou, hutnit dle potřeby, zpětně zatravnit
-  Původní zemina

Překážka 39 - KICKER
je provedena z ocelových trubek TR 60,3/3,2. Trubky jsou kotveny do železobetonové skořepiny skateparku.
Povrchová úprava všech kovových prvků - žárovým zinkováním.

±0,000 = 205,700 mn.m. Bpv.

ZODP. PROJEKTANT		VYPRACOVAL		<div><div><div>Ing. Gabriela Nováková</div><div>Projektování pozemních staveb</div><div>IČ 76113671</div><div>gabriela-novakova@volny.cz</div></div></div>
Ing. Gabriela Nováková		Ing. Gabriela Nováková		
INVESTOR:		Město Milovice, nám. 30. června 508, 289 24 Milovice - Mladá		
MÍSTO STAVBY:		Parcela č. 1745/ 1 k.ú. Milovice nad Labem		
AKCE:		SKATEPARK Milovice		
		DATUM		
		03/2025		
		STUPEŇ		DPS
Dokumentace pro provádění stavby		PROFESE	stavebně konstrukční část	
OBSAH VÝKRESU:		MĚŘÍTKO:		
PŘEKÁŽKA Č.39 - KICKER		1:50, 1:30	D.2.b40	