


# POHLED ZÁPADNÍ č.p.614 - 615

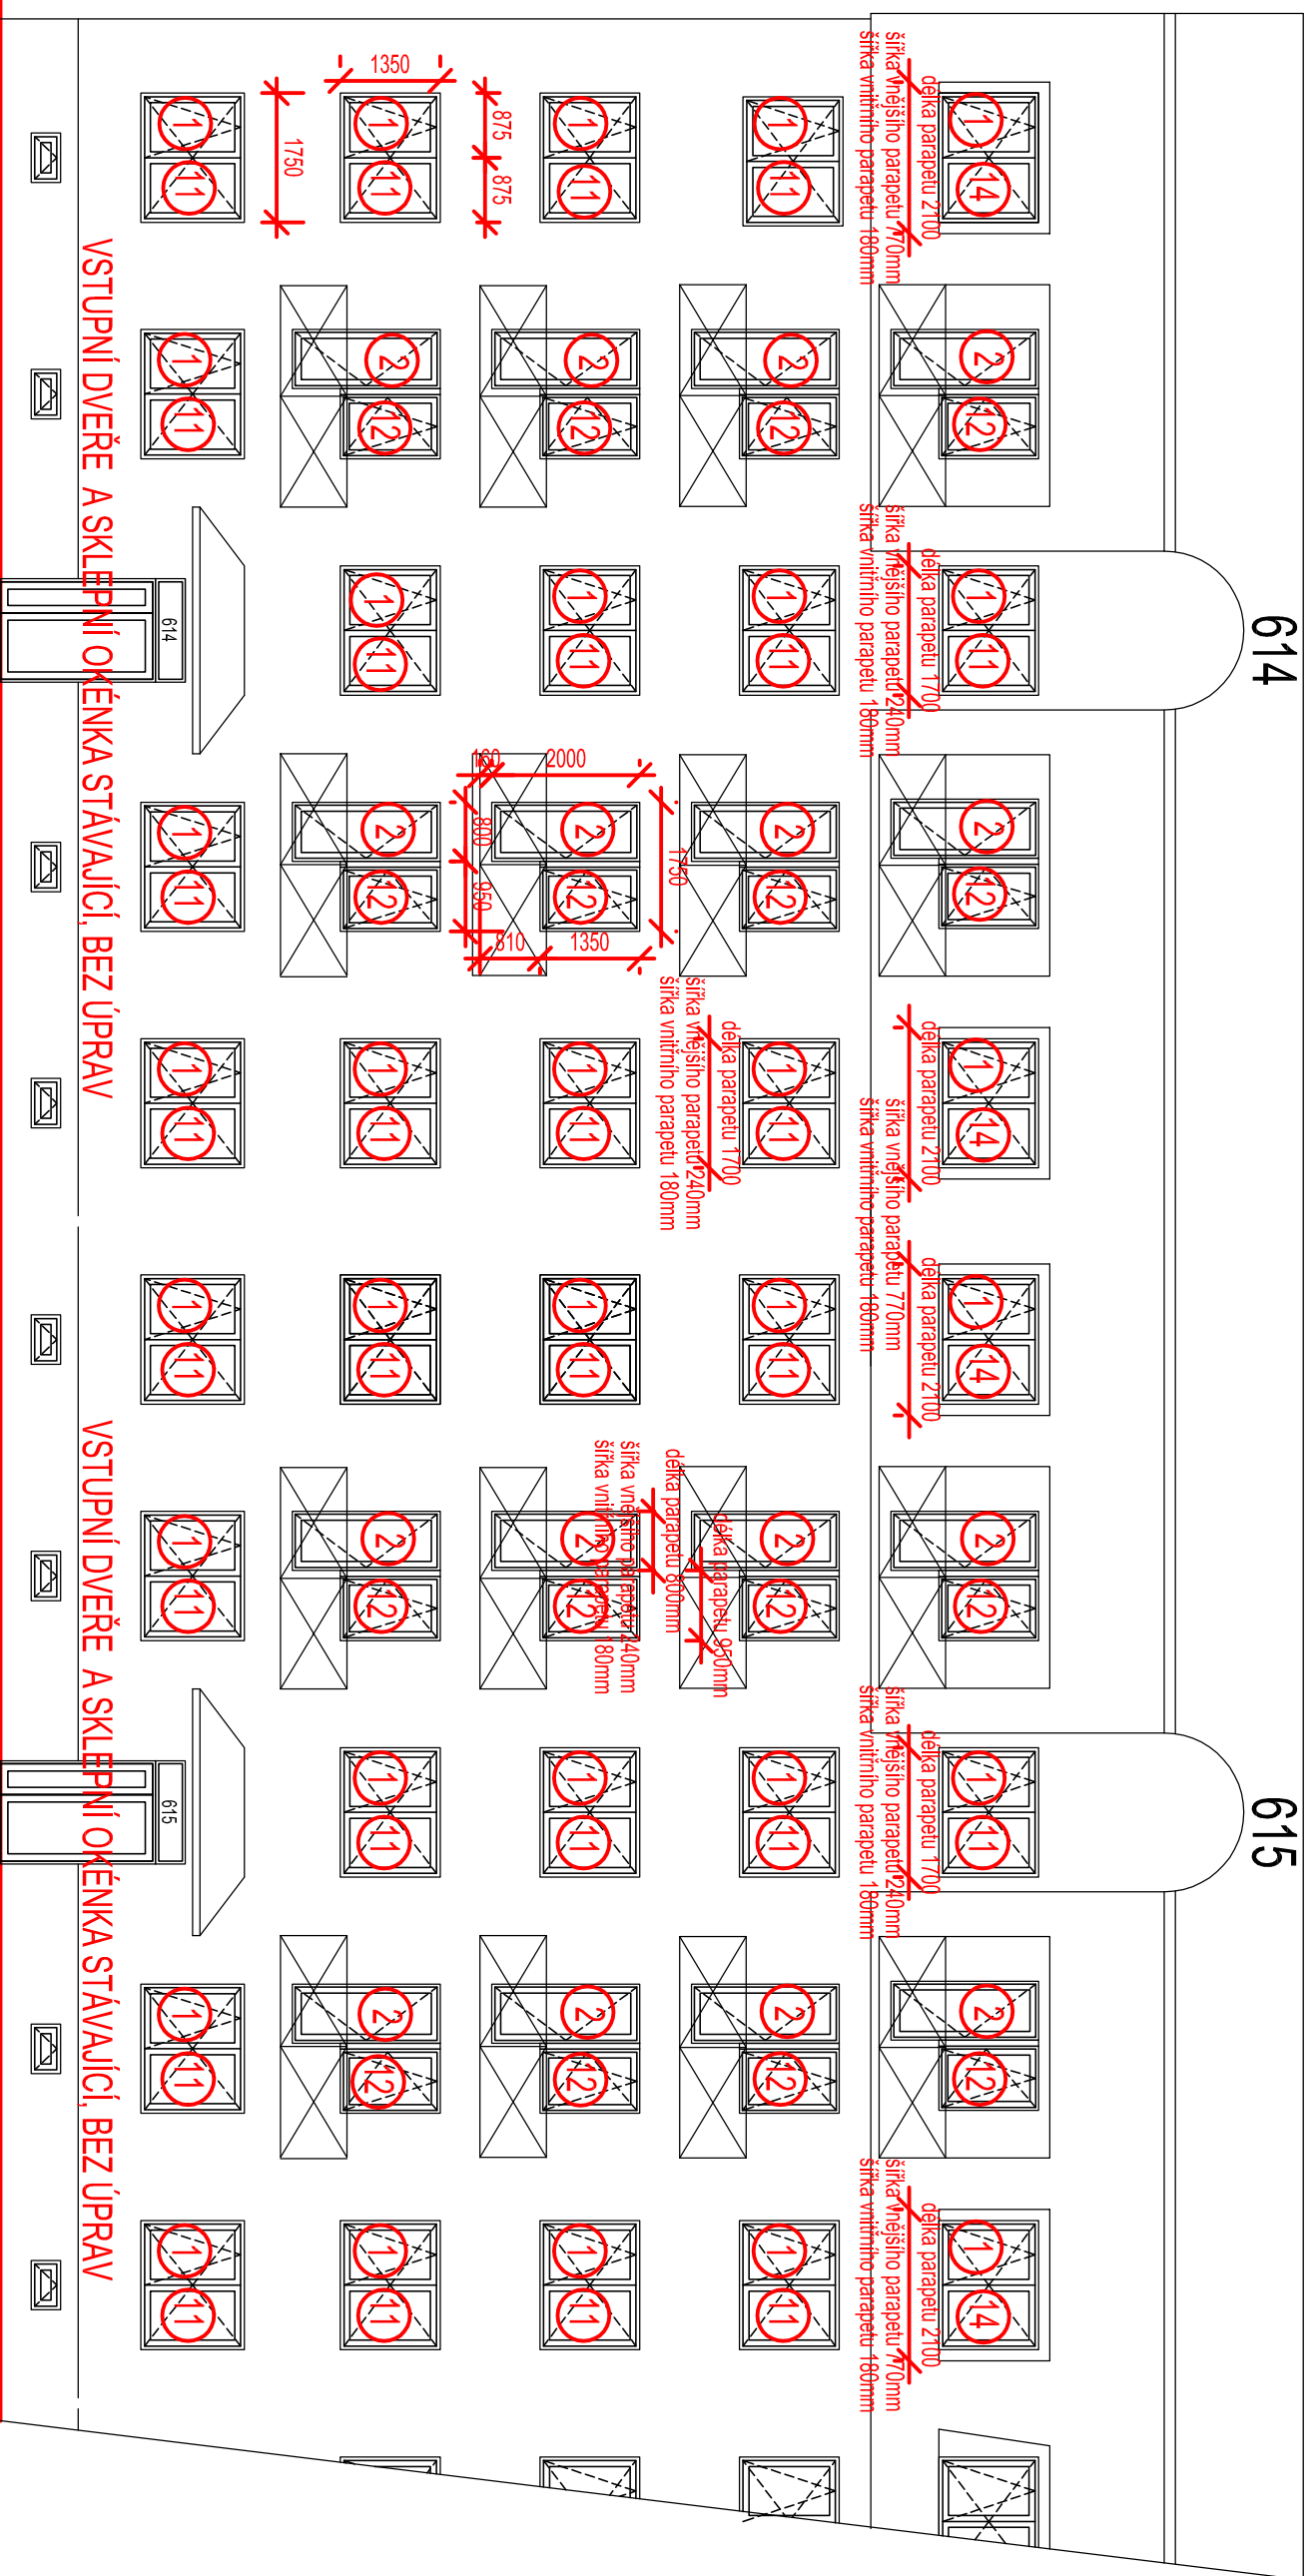

**POZNÁMKA:**

- STÁVAJÍCÍ BYTOVÁ OKNA A BALKÓNOVÉ SESTAVY BUDOU VYBOURÁNY, BUDE DBÁNO MAXIMÁLNÍ OPATRNOSTI, ABY OMÍTKY V OŠTĚNÍCH A MADPRAŽÍCH NEBYLY PORUŠENY POUZE MINIMÁLNĚ.

- PO OSAZENÍ OKEN A PARAPETŮ BUDOU OMÍTKY ZEDNICKY ZAČISTĚNY A NATŘENY NÁTĚREM V PŮVODNÍM ODSTÍNU OMÍTKY

- STÁVAJÚCI OKNA VE SPOLEČNÝCH PROSTORÁCH A VSTUPNÍ DVEŘE DO OBJEKTU NEBUDOU ÚPRAVAMI NIJAK DOTČENY

<div><div>PSK</div><div>TUZAR</div></div>					
PROJEKTANT		ZODP. PROJEKTANT	HLAV. INŽ. PROJEKTU		
		ING. HANA KUBIČKOVÁ	ING. JINDŘICH TUZAR		
INVESTOR		MĚSTO MILOVICE, NÁM. 30. ČERVNA 508, 289 23 MILOVICE-MILADÁ			
<div><div><div><div><input type="checkbox"/> STAVEB. ARCH.</div><div><input type="checkbox"/> KONSTRUKCE</div><div><input type="checkbox"/> VYTÁPĚNÍ</div><div><input type="checkbox"/> VZDUCHOTECH.</div><div><input type="checkbox"/> ZDRAV. INSTAL.</div><div><input type="checkbox"/> ELEKTRO</div><div><input type="checkbox"/> POŽÁR. OCHR.</div><div><input type="checkbox"/> M+R</div><div><input type="checkbox"/></div><div><input type="checkbox"/></div></div><div><div>STAVBA</div><div>MILOVICE VÝMĚNA OKEN V PANELOVÝCH DOMECH</div><div>UL. TOPOLOVÁ, Č.P. 594-596, 597-599, 614-615</div></div></div><div><div>OBJEKT</div><div>Milovice č.p. 614 - 615</div></div></div>					
VÝKRES		POHLED ZÁPADNÍ			
ZAK. ČÍSLO		ČÍS. SOUPRAVY			
20 025		6			
ČÍS. VÝKRESU					