




SKLADBA MLATOVÉ PĚŠINY(MZK)
(dl.963 m)
M 1:50

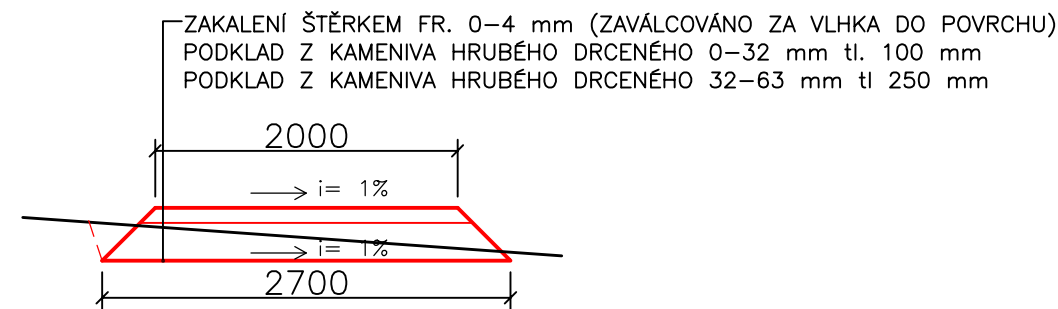


V MÍSTĚ KŘÍŽENÍ PŘÍČNÉHO SKLONU
TERÉNU

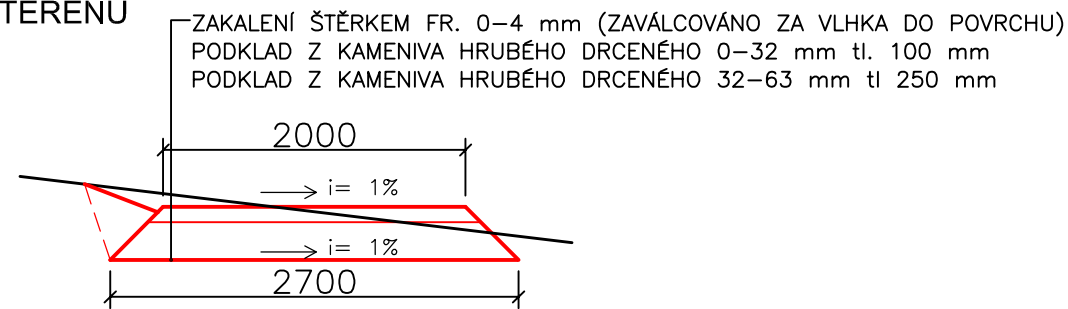

V MÍSTĚ KŘÍŽENÍ STRUŽKY

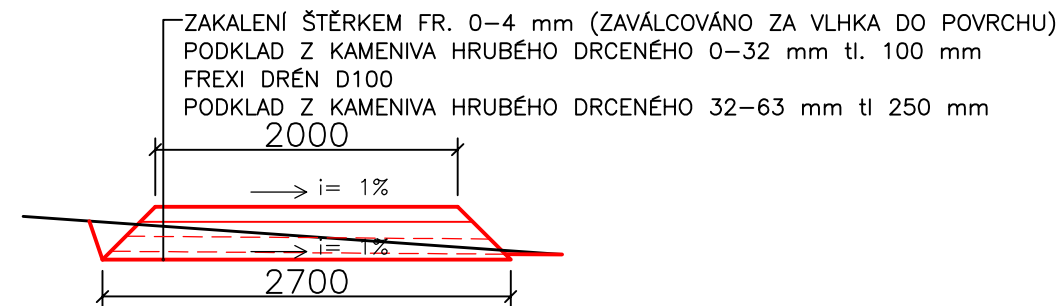

STUPNĚ V KONCI TRASY I.A

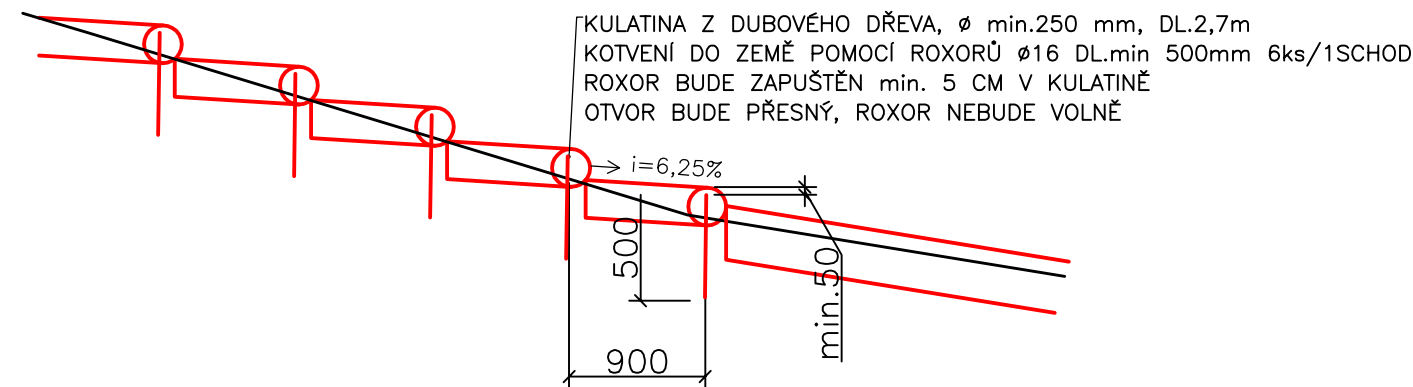

INVESTOR MĚSTO MILOVICE Nám. 30. června 508 289 24 Milovice—Mladá	KONTROLOVAL ING. VALEČKA	SOUŘADICOVÝ SYSTÉM VÝŠKOVÝ SYSTÉM		S—JTSK Bpv
	VYPRACOVAL ING. HYBÁŠEK	DATUM	8.2025	PARÉ
ZPRACOVATEL ING. HYBÁŠEK NAD LÁVKOU 847, P6	KRAJ Středočeský	FORMÁT	2 A4	
AKCE Pěšiny v Juventském lese k.ú. Milovice nad Labem		ČÍSLO PROJEKTU	2503	1:50
		REVIZE	MĚŘÍTKO	
PŘÍLOHA	D.1.2 Vzorové výkresy chodníku		DATUM REV. PŘÍLOHA	D.1.2