



akce:
VODNÍ NÁDRŽ RAKOUSKÝ PARK,
MILOVICE

ul. Rakouská, parc.č. 1774/390

k.ú. Milovice nad Labem

stupeň:
Dokumentace
pro vydání společného povolení

investor:
Město Milovice

Městský úřad Milovice

nám. 30 června 508

289 24 Milovice - Mladá

generální projektant:
mackovič architecture s.r.o.

mackovič architecture

Drtinova 557/10

150 00 Praha 5

mob:+420 605 839 357

www.mackovic.cz info@mackovic.cz

autor:
Ing.arch. Jan Mackovič

spolupráce:
Ing.arch. Mikuláš Molitor

Ing.arch. Dominika Čížmářová

Ing.arch. Max Kušiak

vedoucí zakázky:
Ing.arch. Jan Mackovič

datum:
06/2024

paré číslo:

změna:

datum změny:

část dokumentace:
ARCHITEKTONICKO-STAVEBNÍ
číslo části:

D.1.1

zpracovatel části:
mackovič architecture s.r.o.

Drtinova 557/10

150 00 Praha 5

mob:+420 605 839 357

info@mackovic.cz www.mackovic.cz

zodp.projektant části:
Ing.arch. Jan Mackovič


vypracoval:
Ing.arch. Dominika Čížmářová

kontroloval:
Ing.arch. Jan Mackovič

výkres:
ŘEZ A-A' - STAV + BOURÁNÍ

měřítko:
1:100

číslo výkresu:
D.1.1.b.4

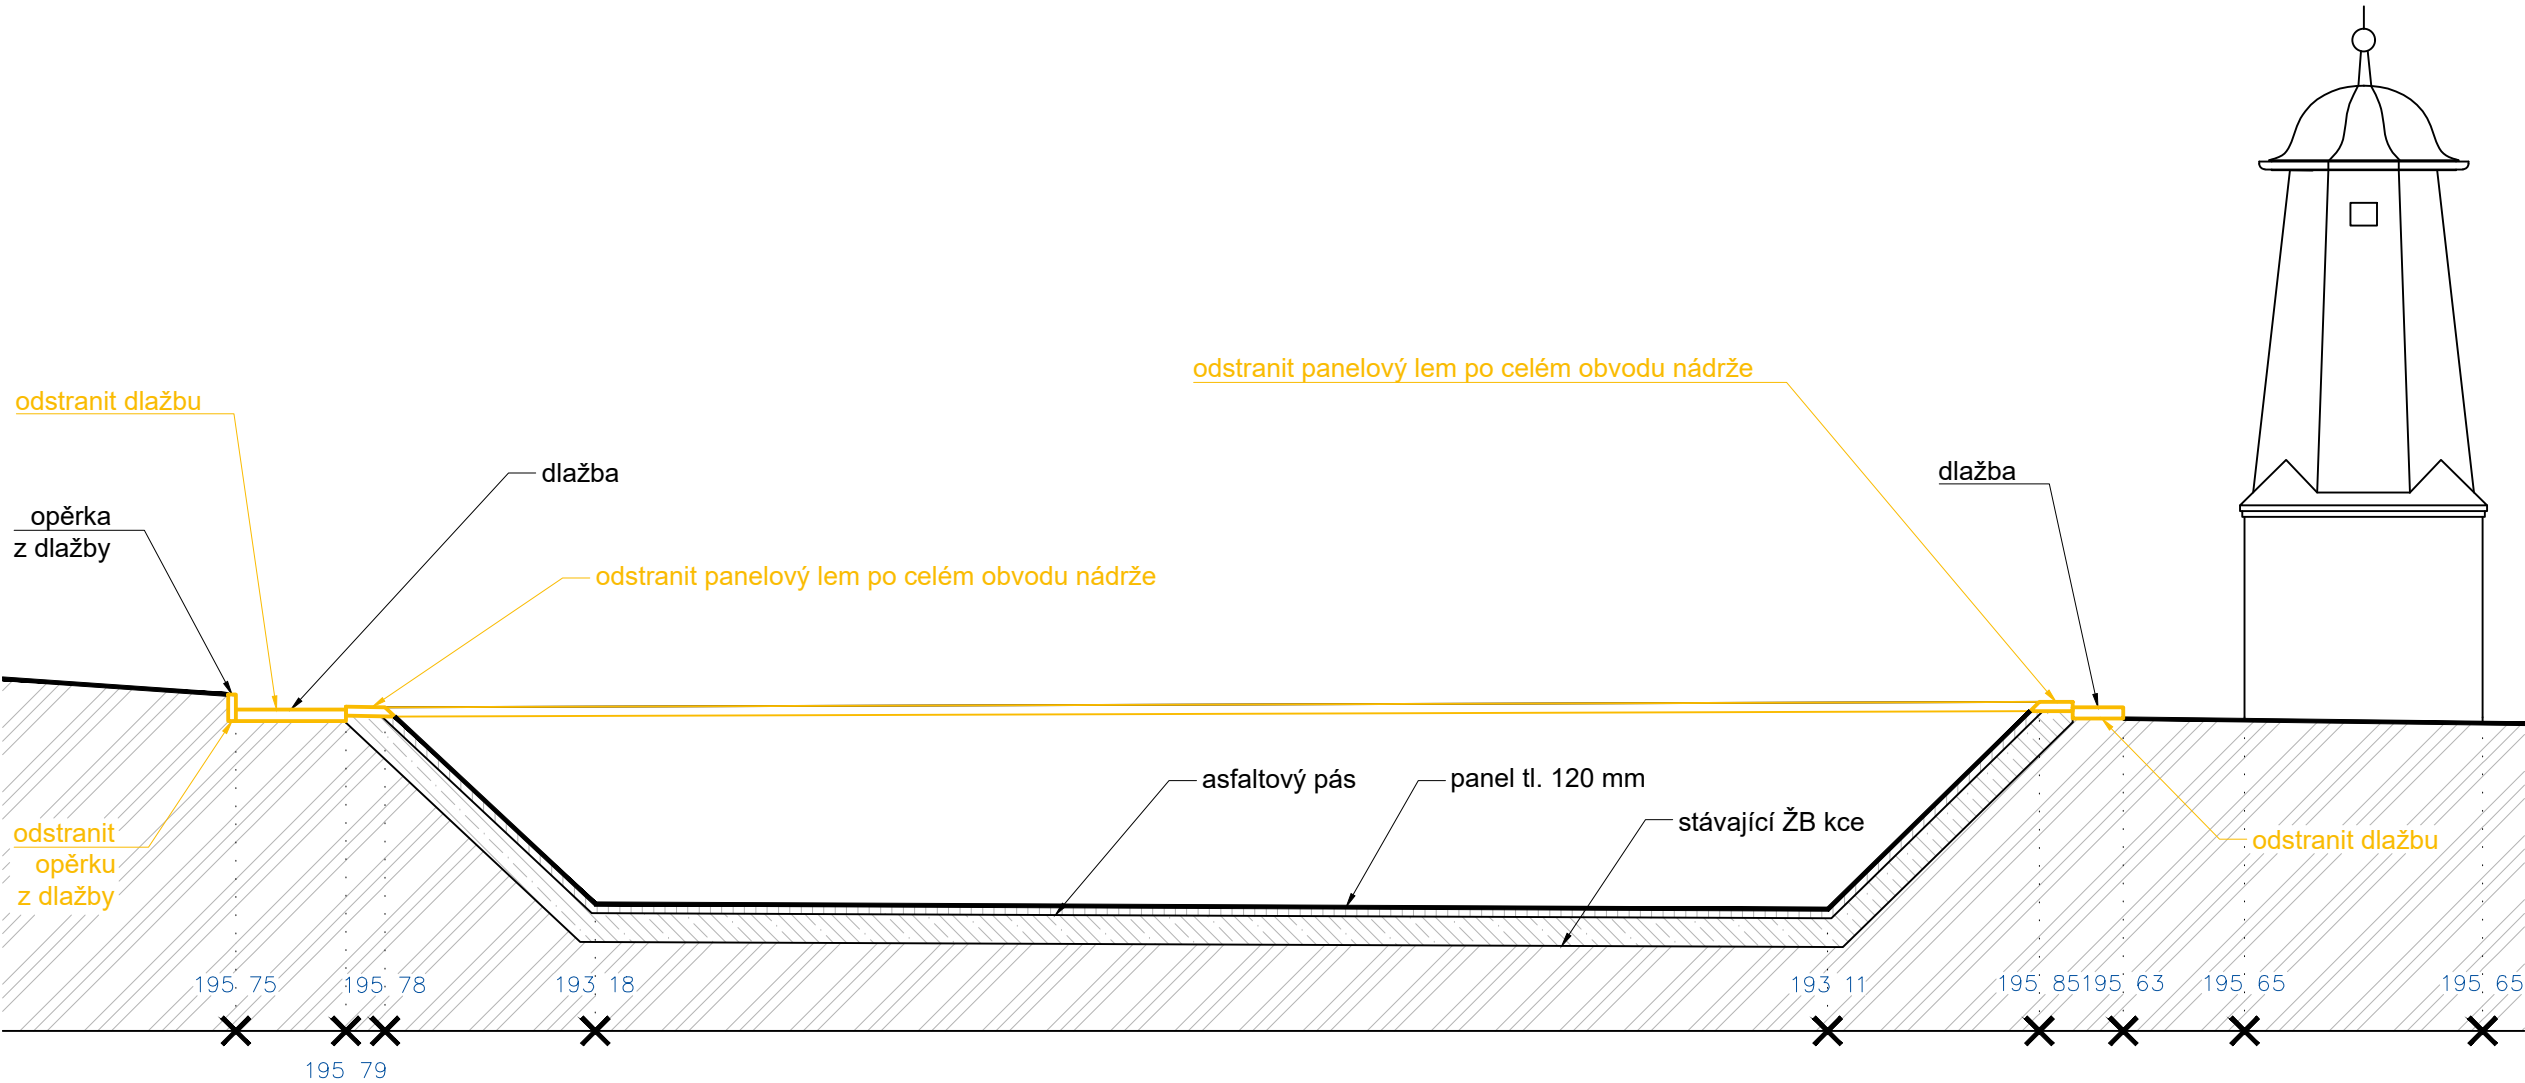

LEGENDA:

- konstrukce v řezu
- bourané konstrukce v řezu
- bourané konstrukce
- body zaměření
- rostlý terén
- ŽB konstrukce
- konstrukce z betonových panelů