

akce:
VODNÍ NÁDRŽ RAKOUSKÝ PARK,
MILOVICE

ul. Rakouská, parc.č. 1774/390

k.ú. Milovice nad Labem

stupeň: Dokumentace

pro vydání společného povolení

investor: Město Milovice

Městský úřad Milovice

nám. 30 června 508

289 24 Milovice - Mladá

generální projektant:

mackovič architecture s.r.o.

mackovič architecture

Drtinova 557/10

150 00 Praha 5

mob:+420 605 839 357

www.mackovic.cz info@mackovic.cz

autor:

Ing.arch. Jan Mackovič

spolupráce:

Ing.arch. Mikuláš Molitor

Ing.arch. Dominika Čížmářová

Ing.arch. Max Kušiak

vedoucí zakázky:

Ing.arch. Jan Mackovič

datum:

06/2024

paré číslo:

změna:

datum změny:

část dokumentace:
ARCHITEKTONICKO-STAVEBNÍ
číslo části:

D.1.1

zpracovatel části:

mackovič architecture s.r.o.

Drtinova 557/10

150 00 Praha 5

mob:+420 605 839 357

info@mackovic.cz www.mackovic.cz

zodp.projektant části:

Ing.arch. Jan Mackovič

vypracoval:

Ing.arch. Dominika Čížmářová

kontroloval:

Ing.arch. Jan Mackovič

vykres:


ŘEZ C-C' - NÁVRH

měřítko:

1:100

číslo výkresu:

D.1.1.b.7

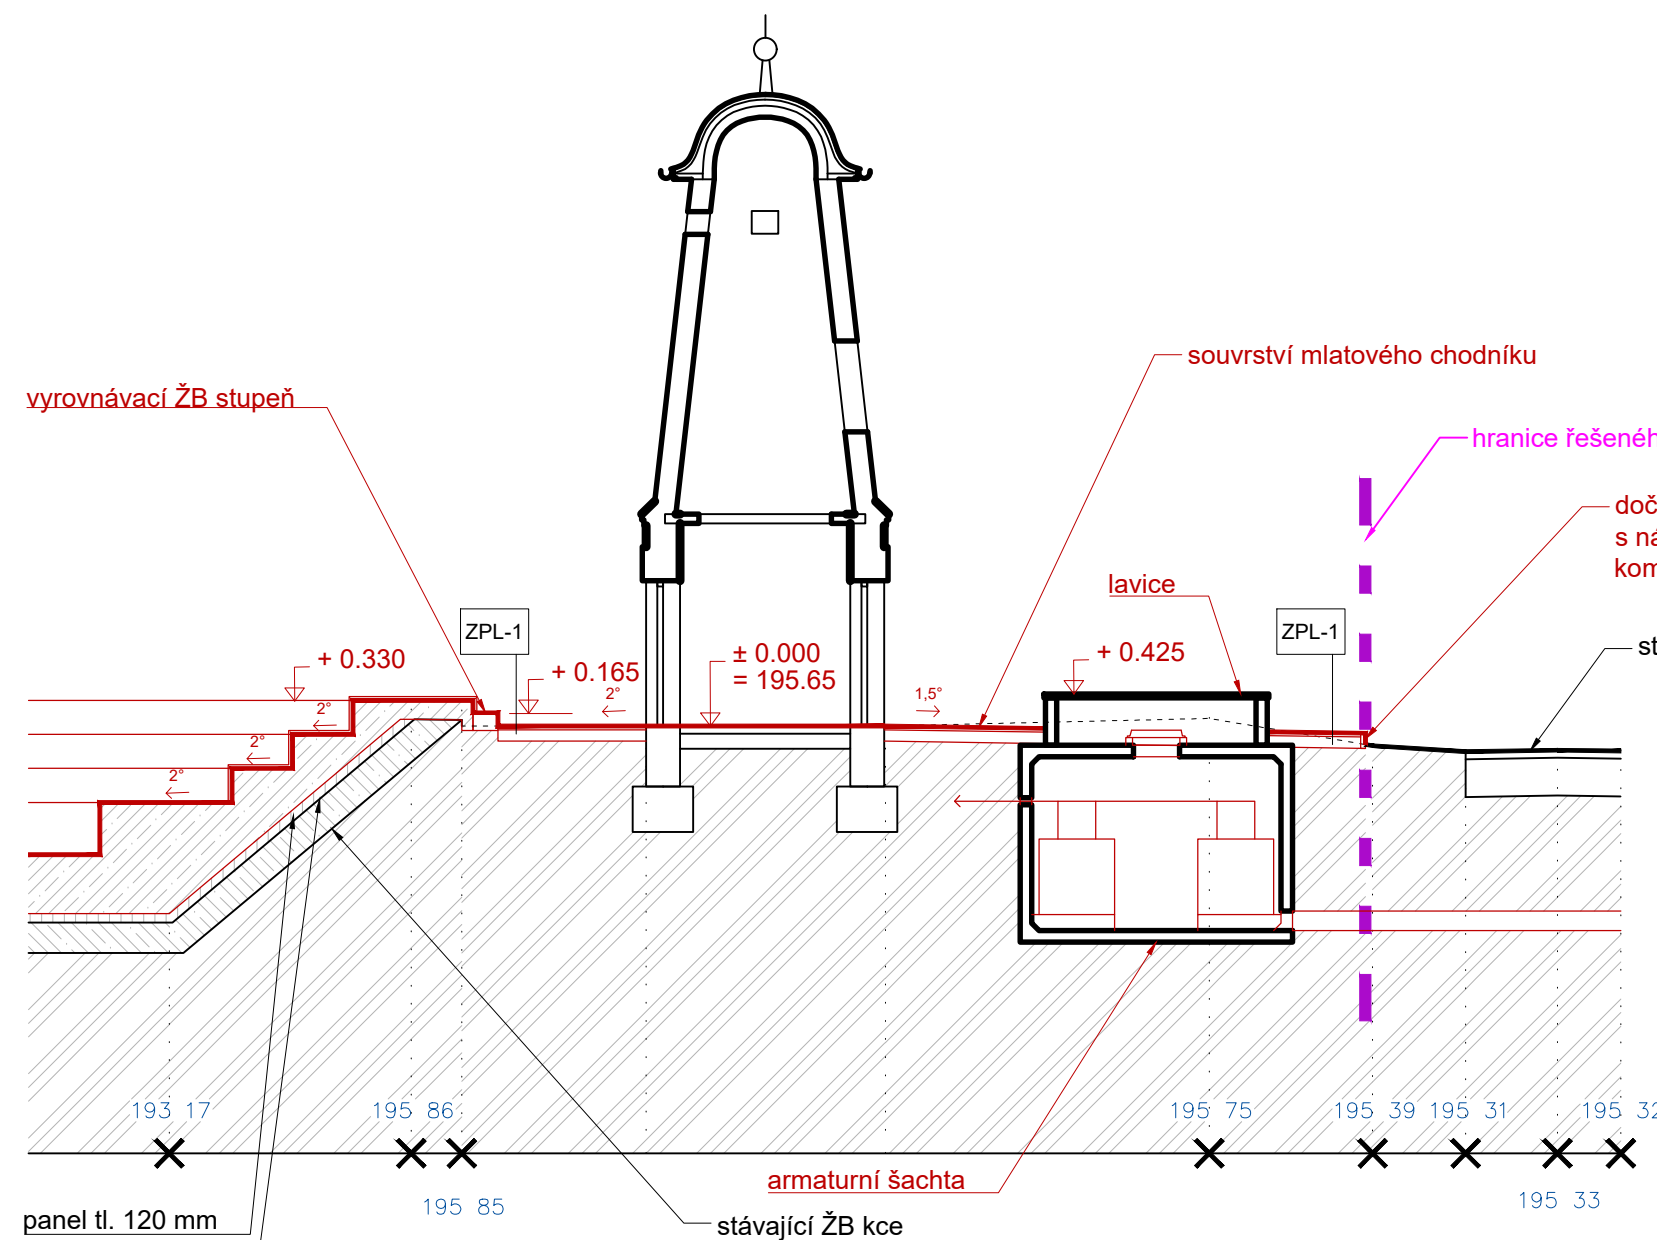

LEGENDA:

	konstrukce v řezu
	původní terén
	navržené konstrukce v řezu
	navržené konstrukce
	body zaměření
	rostlý terén
	nasypaný terén
	navržené ŽB konstrukce
	stávající ŽB konstrukce
	konstrukce z betonových panelů