



PARSHALLŮV ŽLAB P1 V KRUHOVÉ ŠACHTĚ DN 1000
1:25

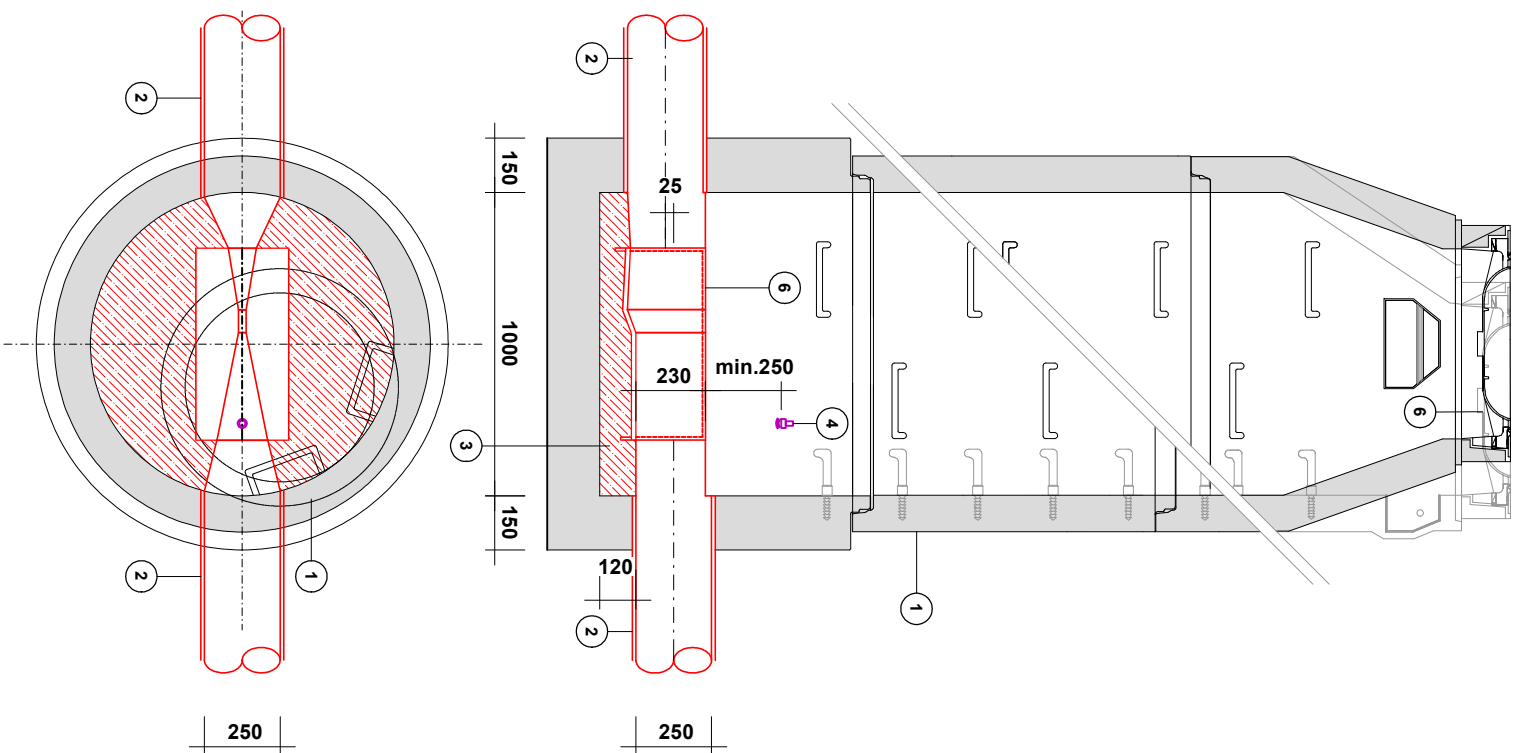

DETAIL - PARSHALLŮV ŽLAB (P1)
1:10

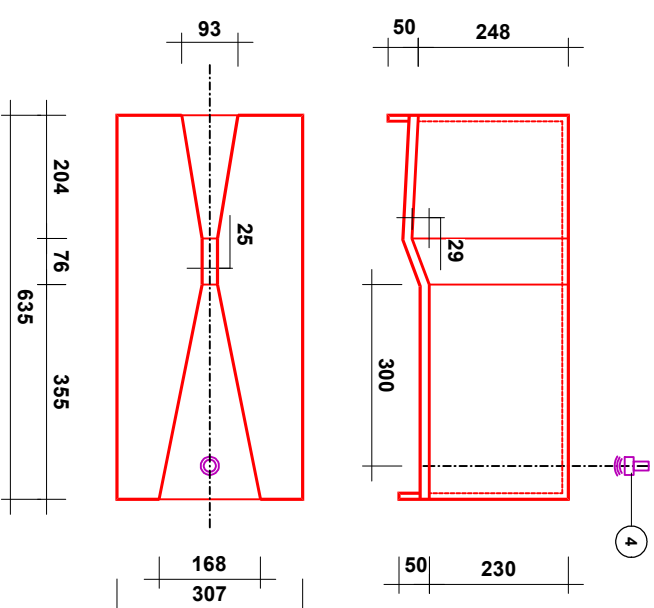

LEGENDA STAVEBNÍ ČÁSTI

- 1 PREFABRIKOVANÁ KANALIZAČNÍ ŠACHTA DN 1000
- 2 KANALIZAČNÍ POTRUBÍ PVC KG DN 250
- 3 DOBETONOVÁNÍ KAPSÝ POD ŽLABEM (BET C 30/37, XA1, XC4, XF3)
- 4 ČIDLO ULTRAZVUKU
- 5 PARSHALŮV ŽLAB P1
- 6 VODOTĚSNÝ UZAMÝKATELNÝ POKLOP A15