


LEGENDA:

STÁVAJÍCÍ STROM LISTNATÝ

STÁVAJÍCÍ STROM JEHLIČNATÝ

POKÁCENÝ STROM

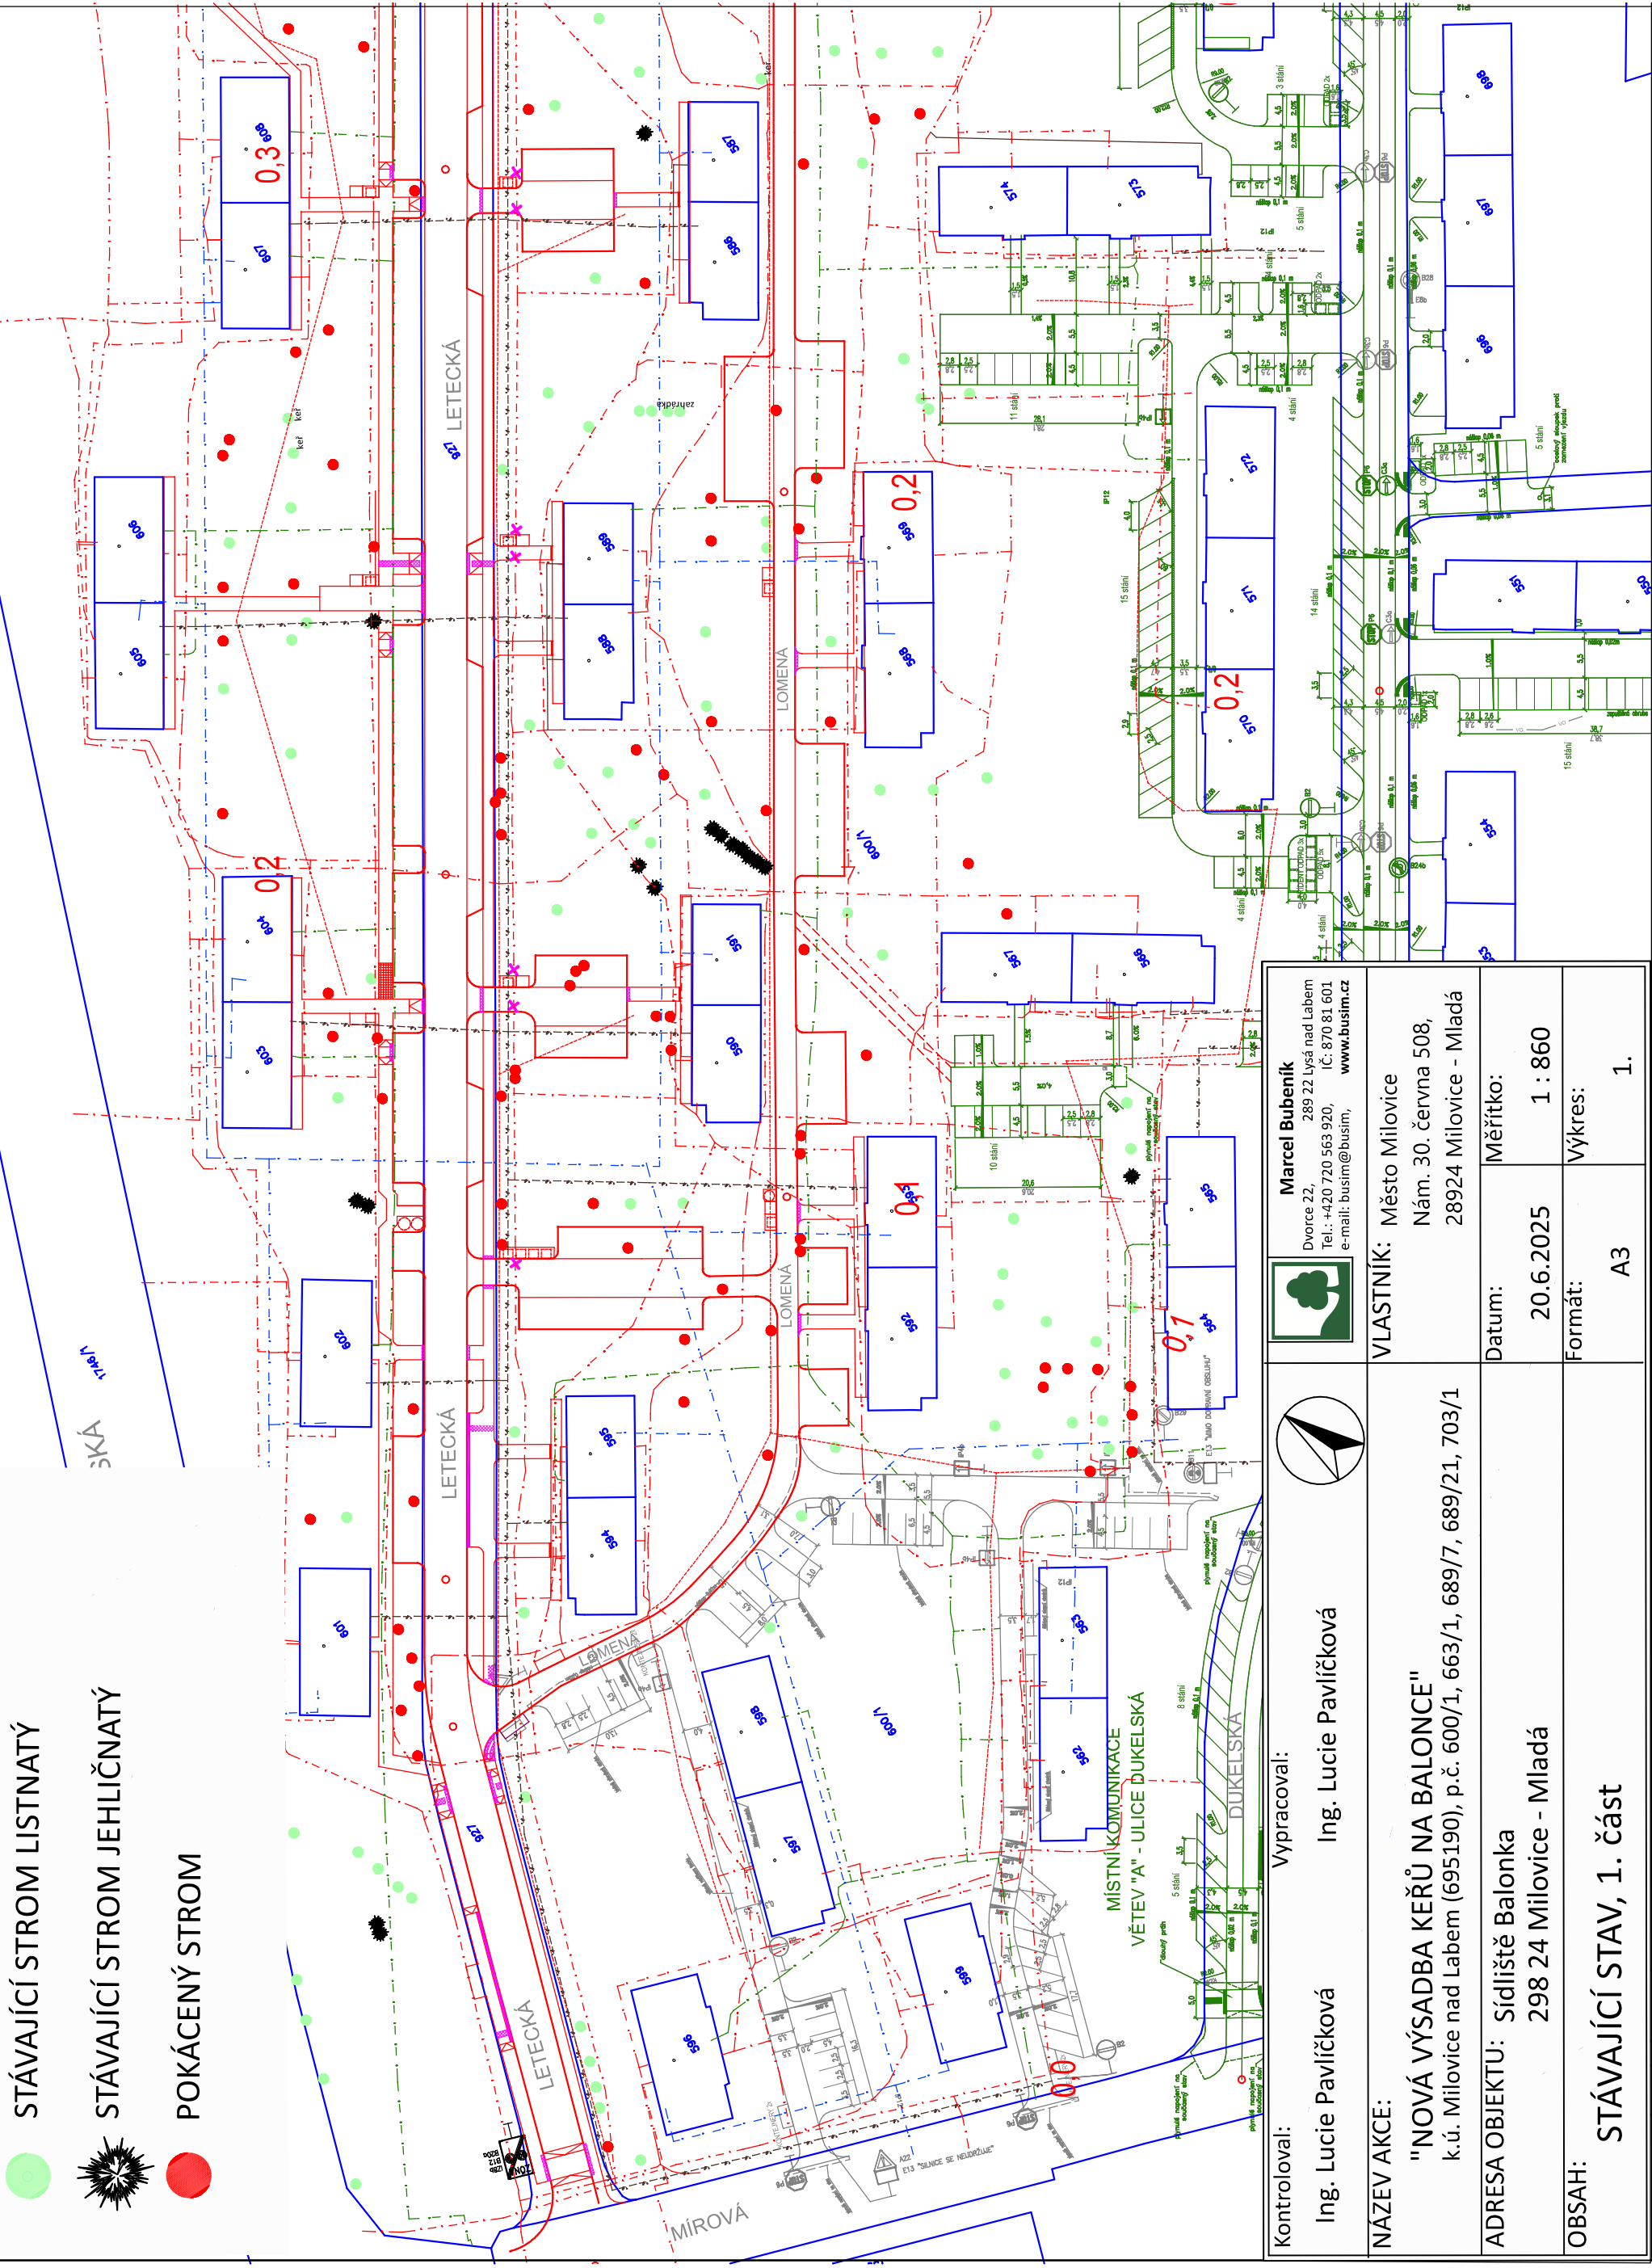


Kontroloval:

Ing. Lucie Pavlíčková

Vypracoval:

Ing. Lucie Pavlíčková

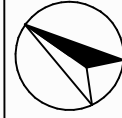

Marcel Bubeník

Dvorce 22, 289 22 Lysá nad Labem
Tel.: +420 720 563 920, IČ: 870 81 601
e-mail: busim@busim, www.busim.cz

NÁZEV AKCE:	
-------------	--

"NOVÁ VÝSADBA KERŮ NA BALONCE"

VLASTNÍK:	Město Milovice
------------------	----------------

Nám. 30. června 508,
28924 Milovice - Mladá

ADRESA OBJEKTU: Sídliště Balonka

298 24 Milovice - Mladá

Datum:	Měřítka:
--------	----------

1:860

OBSAH:

STÁVAJÍCÍ STAV, 1. část

i