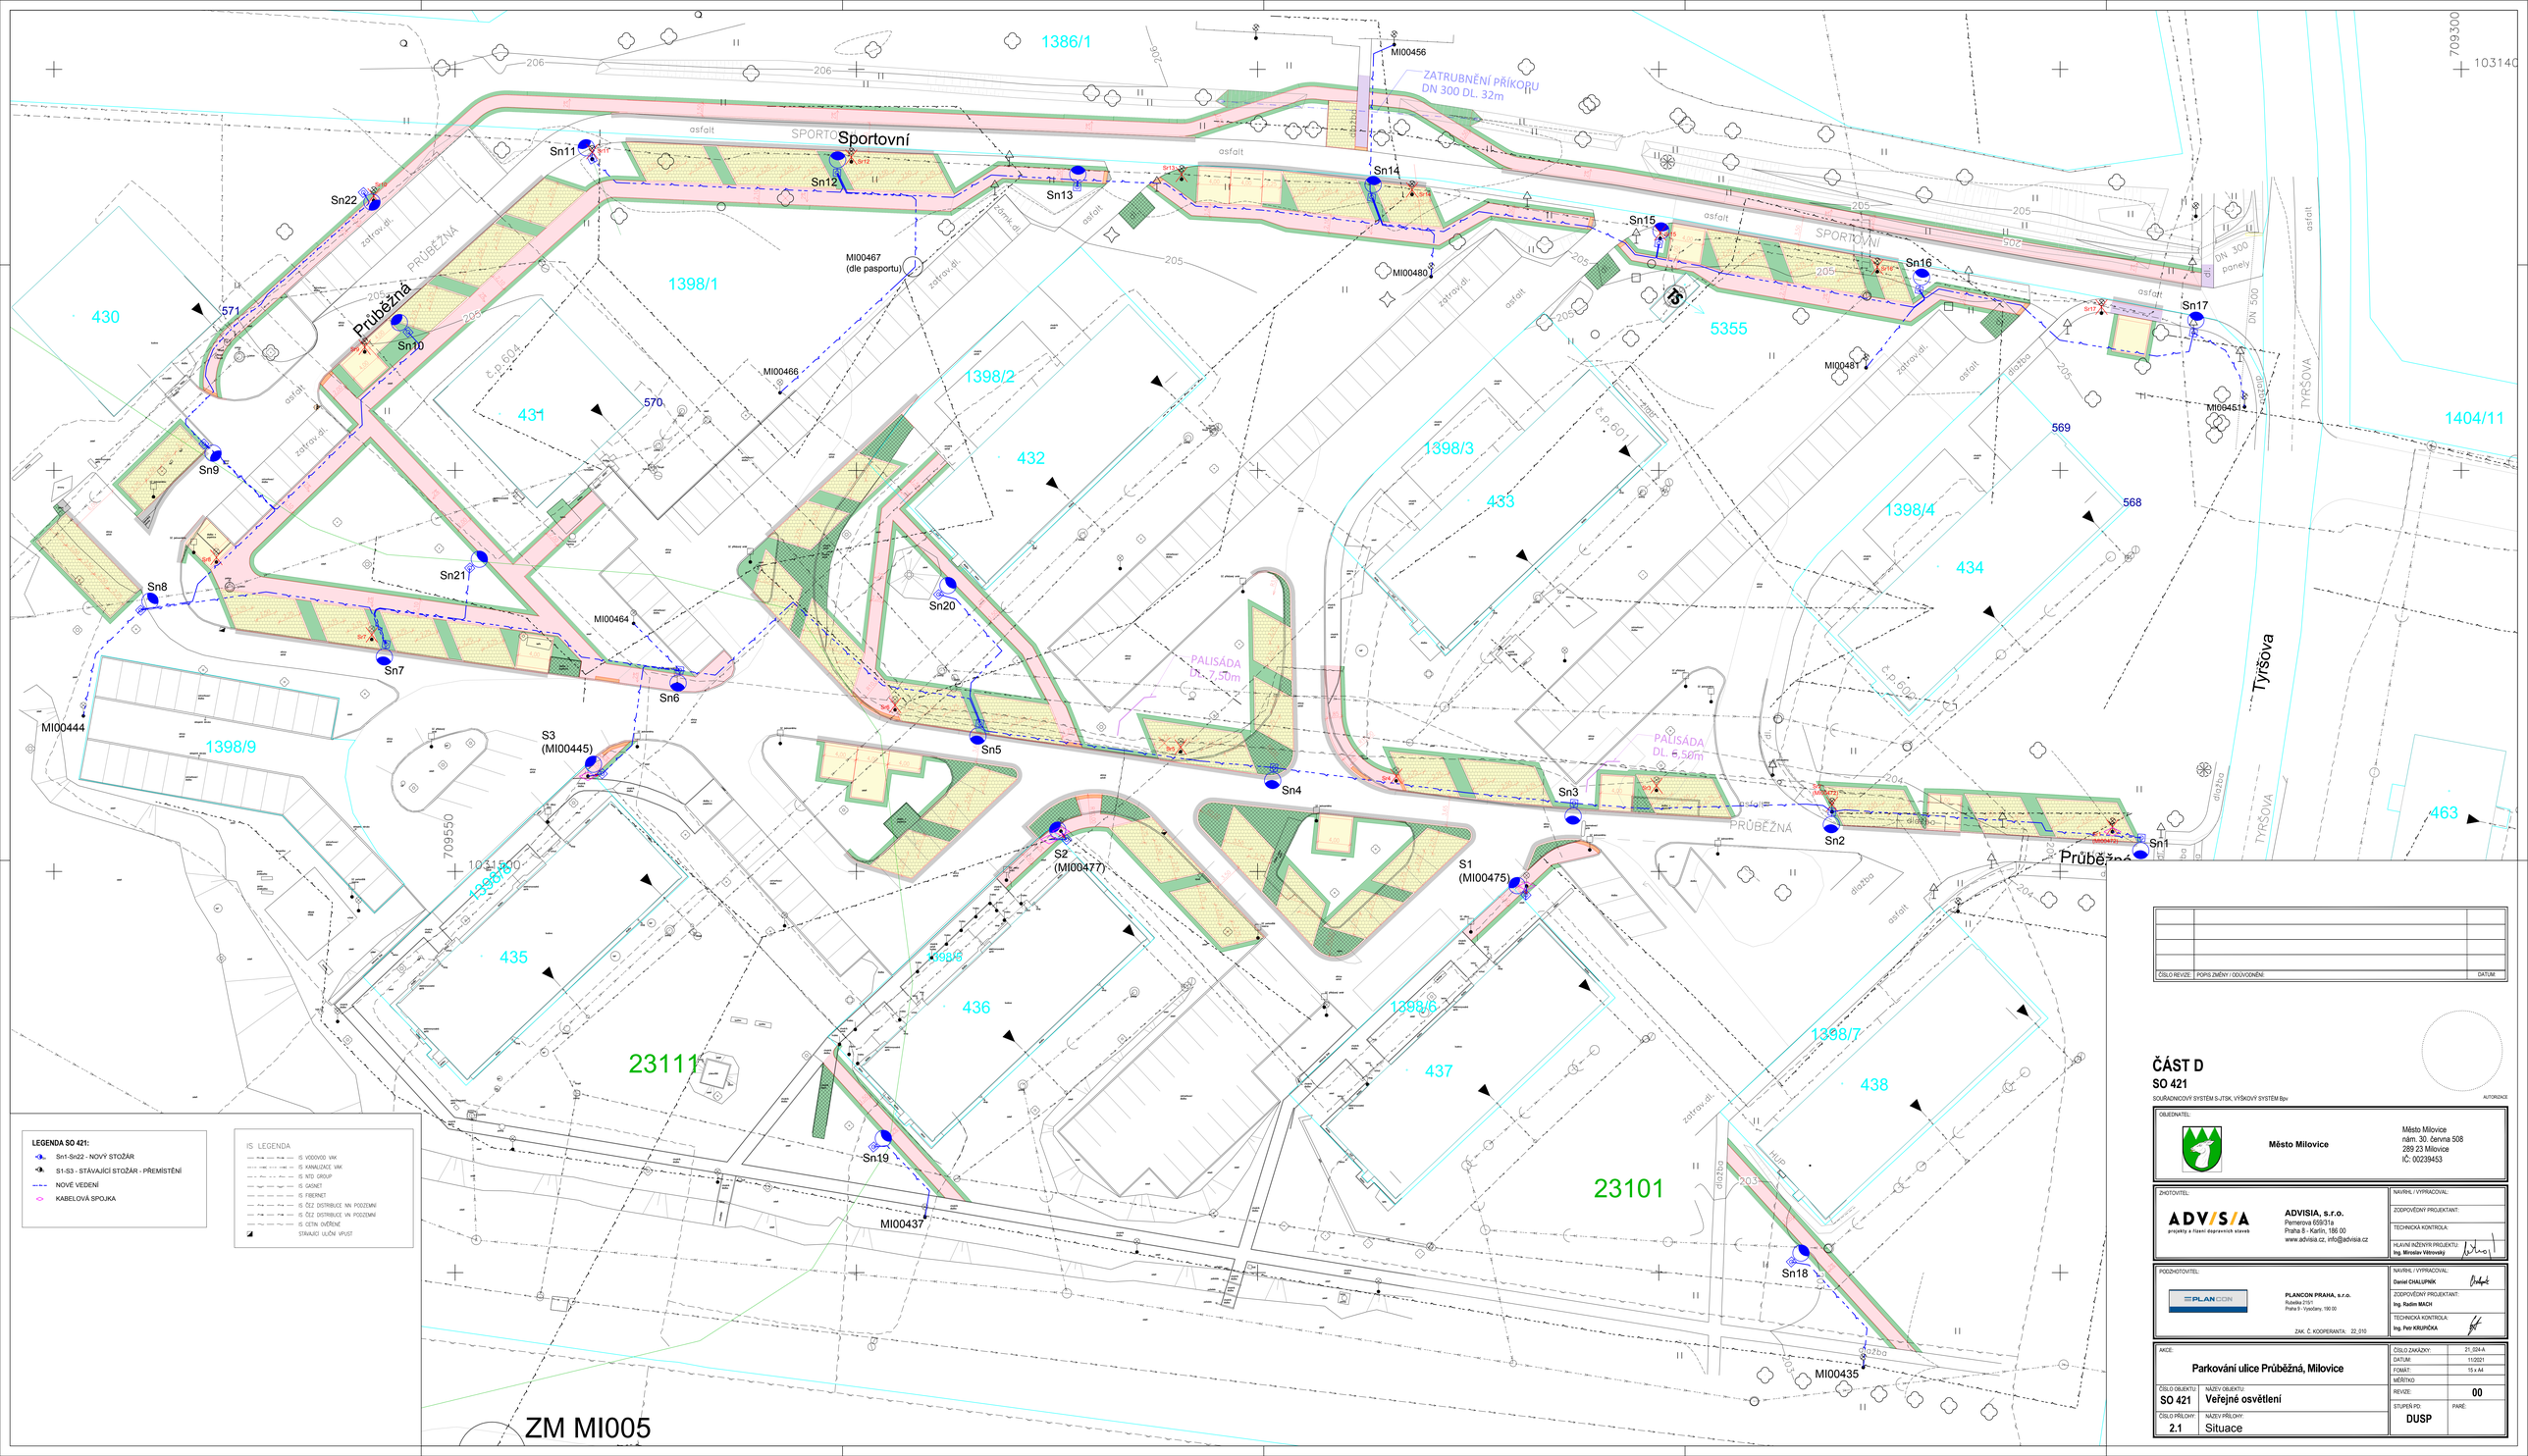

LEGENDA SO 421:

- Sn1-Sn22 - NOVÝ STOŽÁR
- S1-S3 - STÁVAJÍCÍ STOŽÁR - PŘEMÍSTĚNÍ
- NOVÉ VEDENÍ
- KABELOVÁ SPOJKA

IS LEGENDA

- IS VODOVOD VAK
- IS KANALIZACE VAK
- IS NTD GROUP
- IS GASNET
- IS FIBERNET
- IS ČEZ DISTRIBUCE NN PODZEMNÍ
- IS ČEZ DISTRIBUCE VN PODZEMNÍ
- IS CETIN OVĚŘENÉ
- STAVAJICI ULICNI VPUST

ČÍSLO REVIZE	POPIS ZMĚNY / ODŮVODNĚNÍ	DATUM

ČÁST D

SO 421

SOUŘADNICOVÝ SYSTÉM S-JTSK, VÝŠKOVÝ SYSTÉM Bpv

ALTORIZACE

OBJEDNATEL: **Město Milovice**

Město Milovice
nám. 30. června 508
289 23 Milovice
IČ: 00239453

ZHOTOVITEL: ADVISIA, s.r.o.
Pernerova 659/31a
Praha 8 - Karlín, 186 00
www.advisia.cz, info@advisia.cz

ADVISIA — projekty a řízení dopravních staveb

NAVRHL / VYPRACOVAL:
ZODPOVĚDNÝ PROJEKTANT:
TECHNICKÁ KONTROLA:
HLAVNÍ INŽENÝR PROJEKTU: Ing. Miroslav Větrovský

PODZHOTOVITEL: PLANCON PRAHA, s.r.o.
Rokoska 2727
Praha 9 - Vysočany, 190 00
ZAK. Č. KOOPERANTA: 22_010

NAVRHL / VYPRACOVAL: Daniel CHALUPNÍK
ZODPOVĚDNÝ PROJEKTANT: Ing. Radim MACH
TECHNICKÁ KONTROLA: Ing. Petr KRUPIČKA

AKCE:	Parkování ulice Průběžná, Milovice
ČÍSLO OBJEKTU: SO 421	NÁZEV OBJEKTU: Veřejné osvětlení
ČÍSLO PŘÍLOHY: 2.1	NÁZEV PŘÍLOHY: Situace

ČÍSLO ZAKÁZKY:	21_024-A
DATUM:	11/2021
FORMÁT:	15 x A4
MĚŘÍTKO:	
REVIZE:	00
STUPEŇ PD:	DUSP
PARÉ:	