

ČÍSLO REVIZE:	POPIS ZMĚNY / ODŮVODNĚNÍ:	DATUM:

ČÁST D

SO 101

AUTORIZACE

OBJEDNATEL:



Město Milovice

Město Milovice
nám. 30. června 508
289 23 Milovice
IČ: 00239453

ZHOTOVITEL:

ADV/S/A
projekty a řízení dopravních staveb

ADVISIA, s.r.o.
Pernerova 659/31a
Praha 8 - Karlín, 186 00
www.advisia.cz, +420 730 190 190

NAVRHL / VYPRACOVAL:

Martin Klančík

TECHNICKÁ KONTROLA:

Ing. Miloš Němec

HLAVNÍ INŽENÝR PROJEKTU:

Ing. Miroslav Větrovský

AKCE:

Parkování ulice Průběžná, Milovice

ČÍSLO OBJEKTU:

SO 101

NÁZEV OBJEKTU:

Komunikace a zpevněné plochy

ČÍSLO PŘÍLOHY:

03

NÁZEV PŘÍLOHY:

Vzorové příčné řezy

FORMÁT:

MĚŘÍTKO:

ČÍSLO ZAKÁZKY:

21_024-A

DATUM:

11/2021

REVIZE:


00

STUPEŇ PD:

PARÉ:


DUSP

VZOROVÝ PŘÍČNÝ ŘEZ A

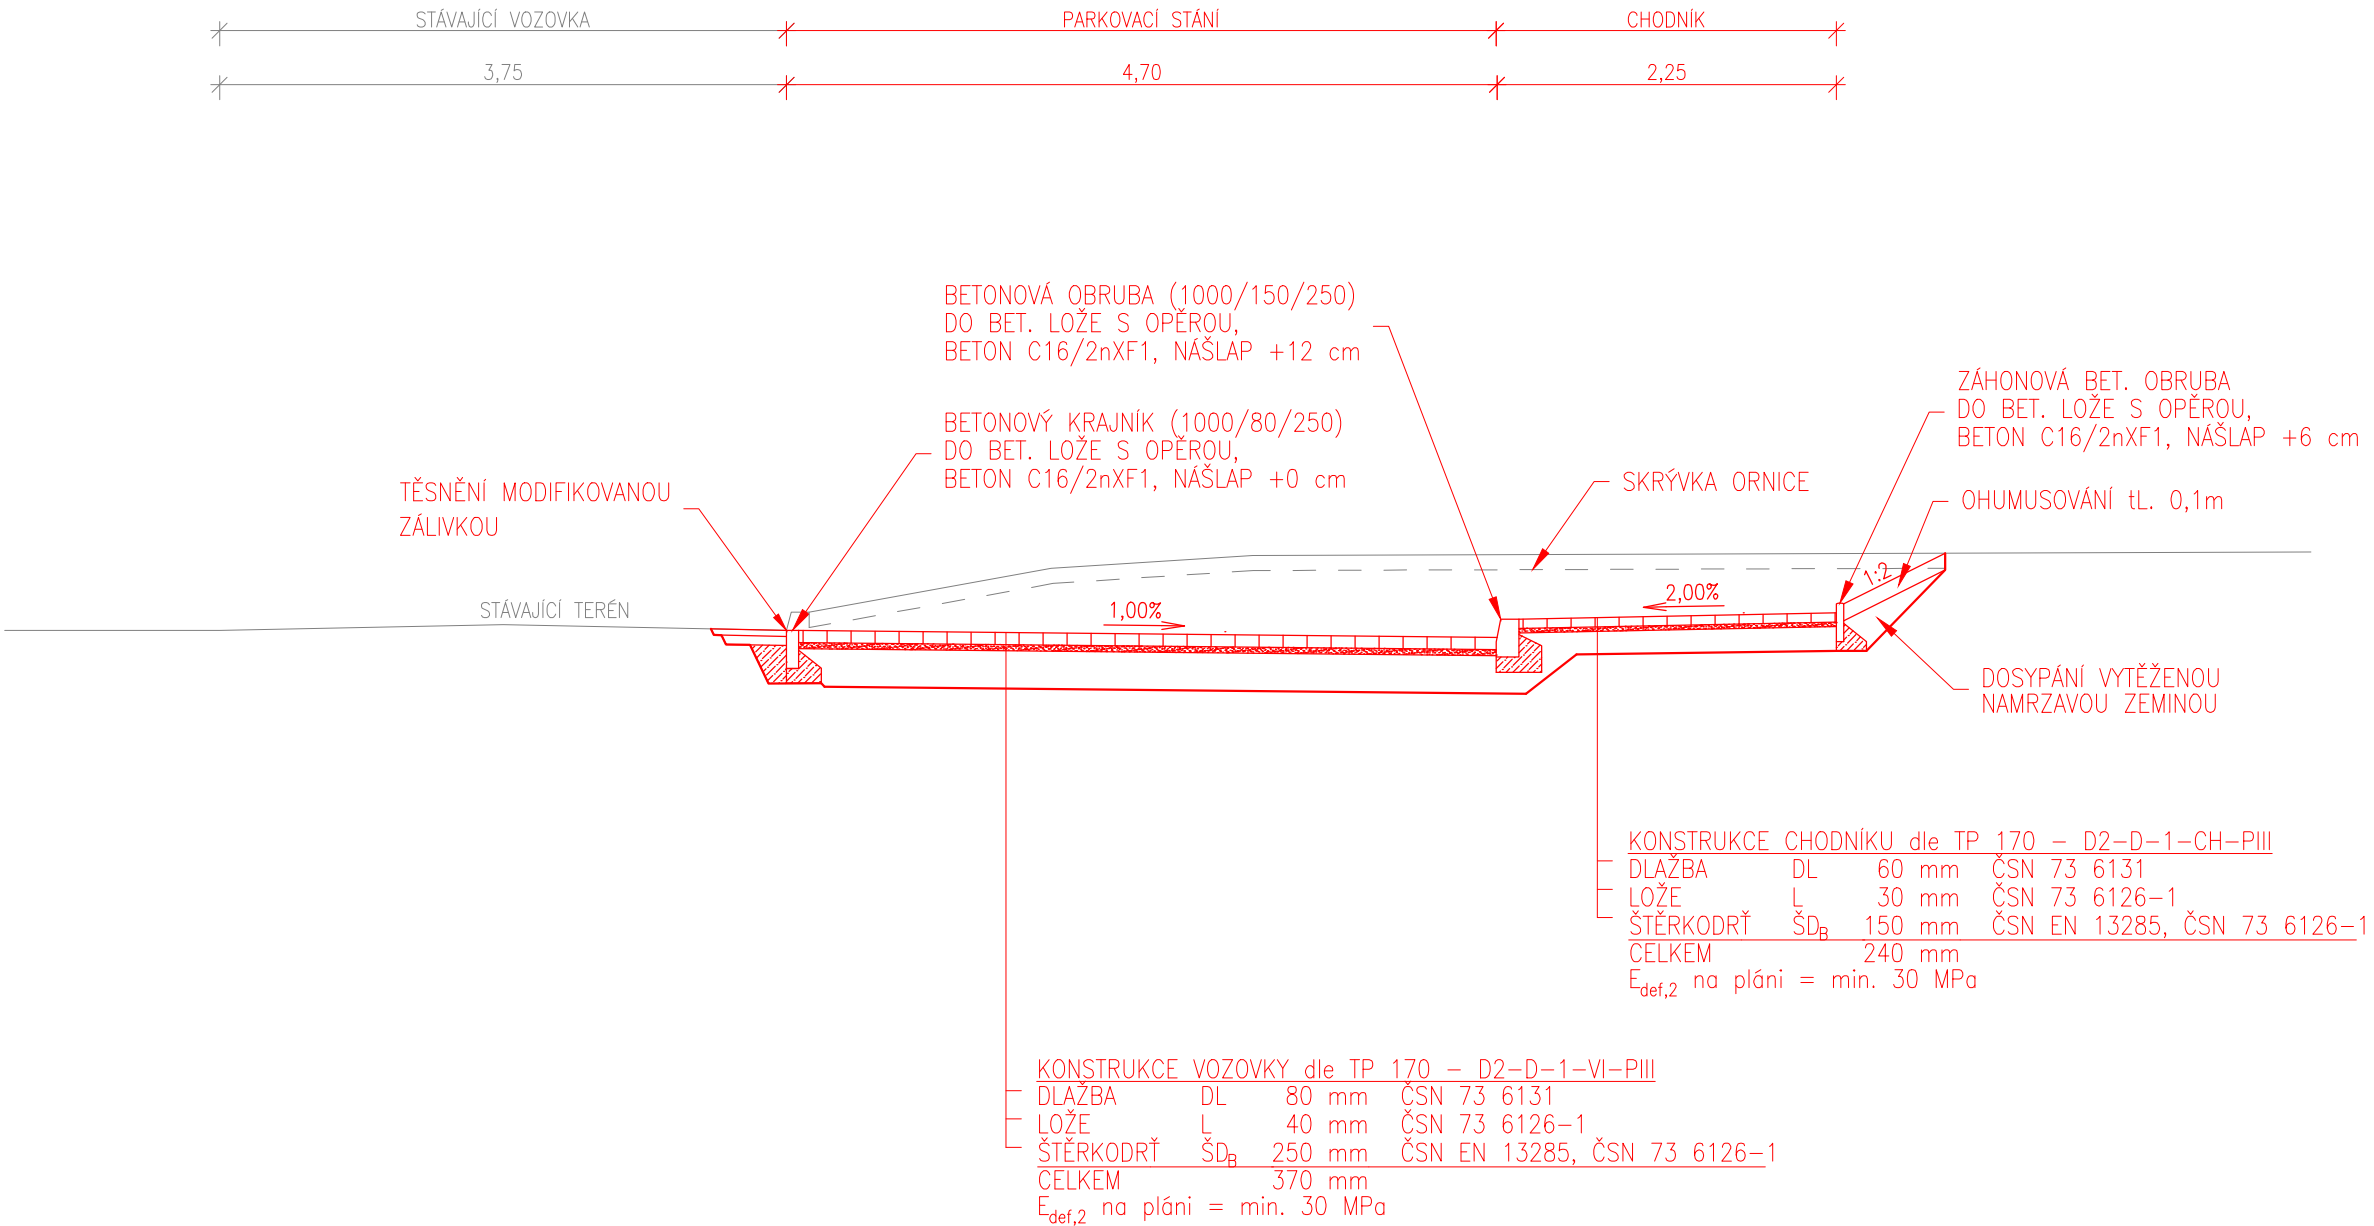


S.R. 199,00

VZOROVÝ PŘÍČNÝ ŘEZ B

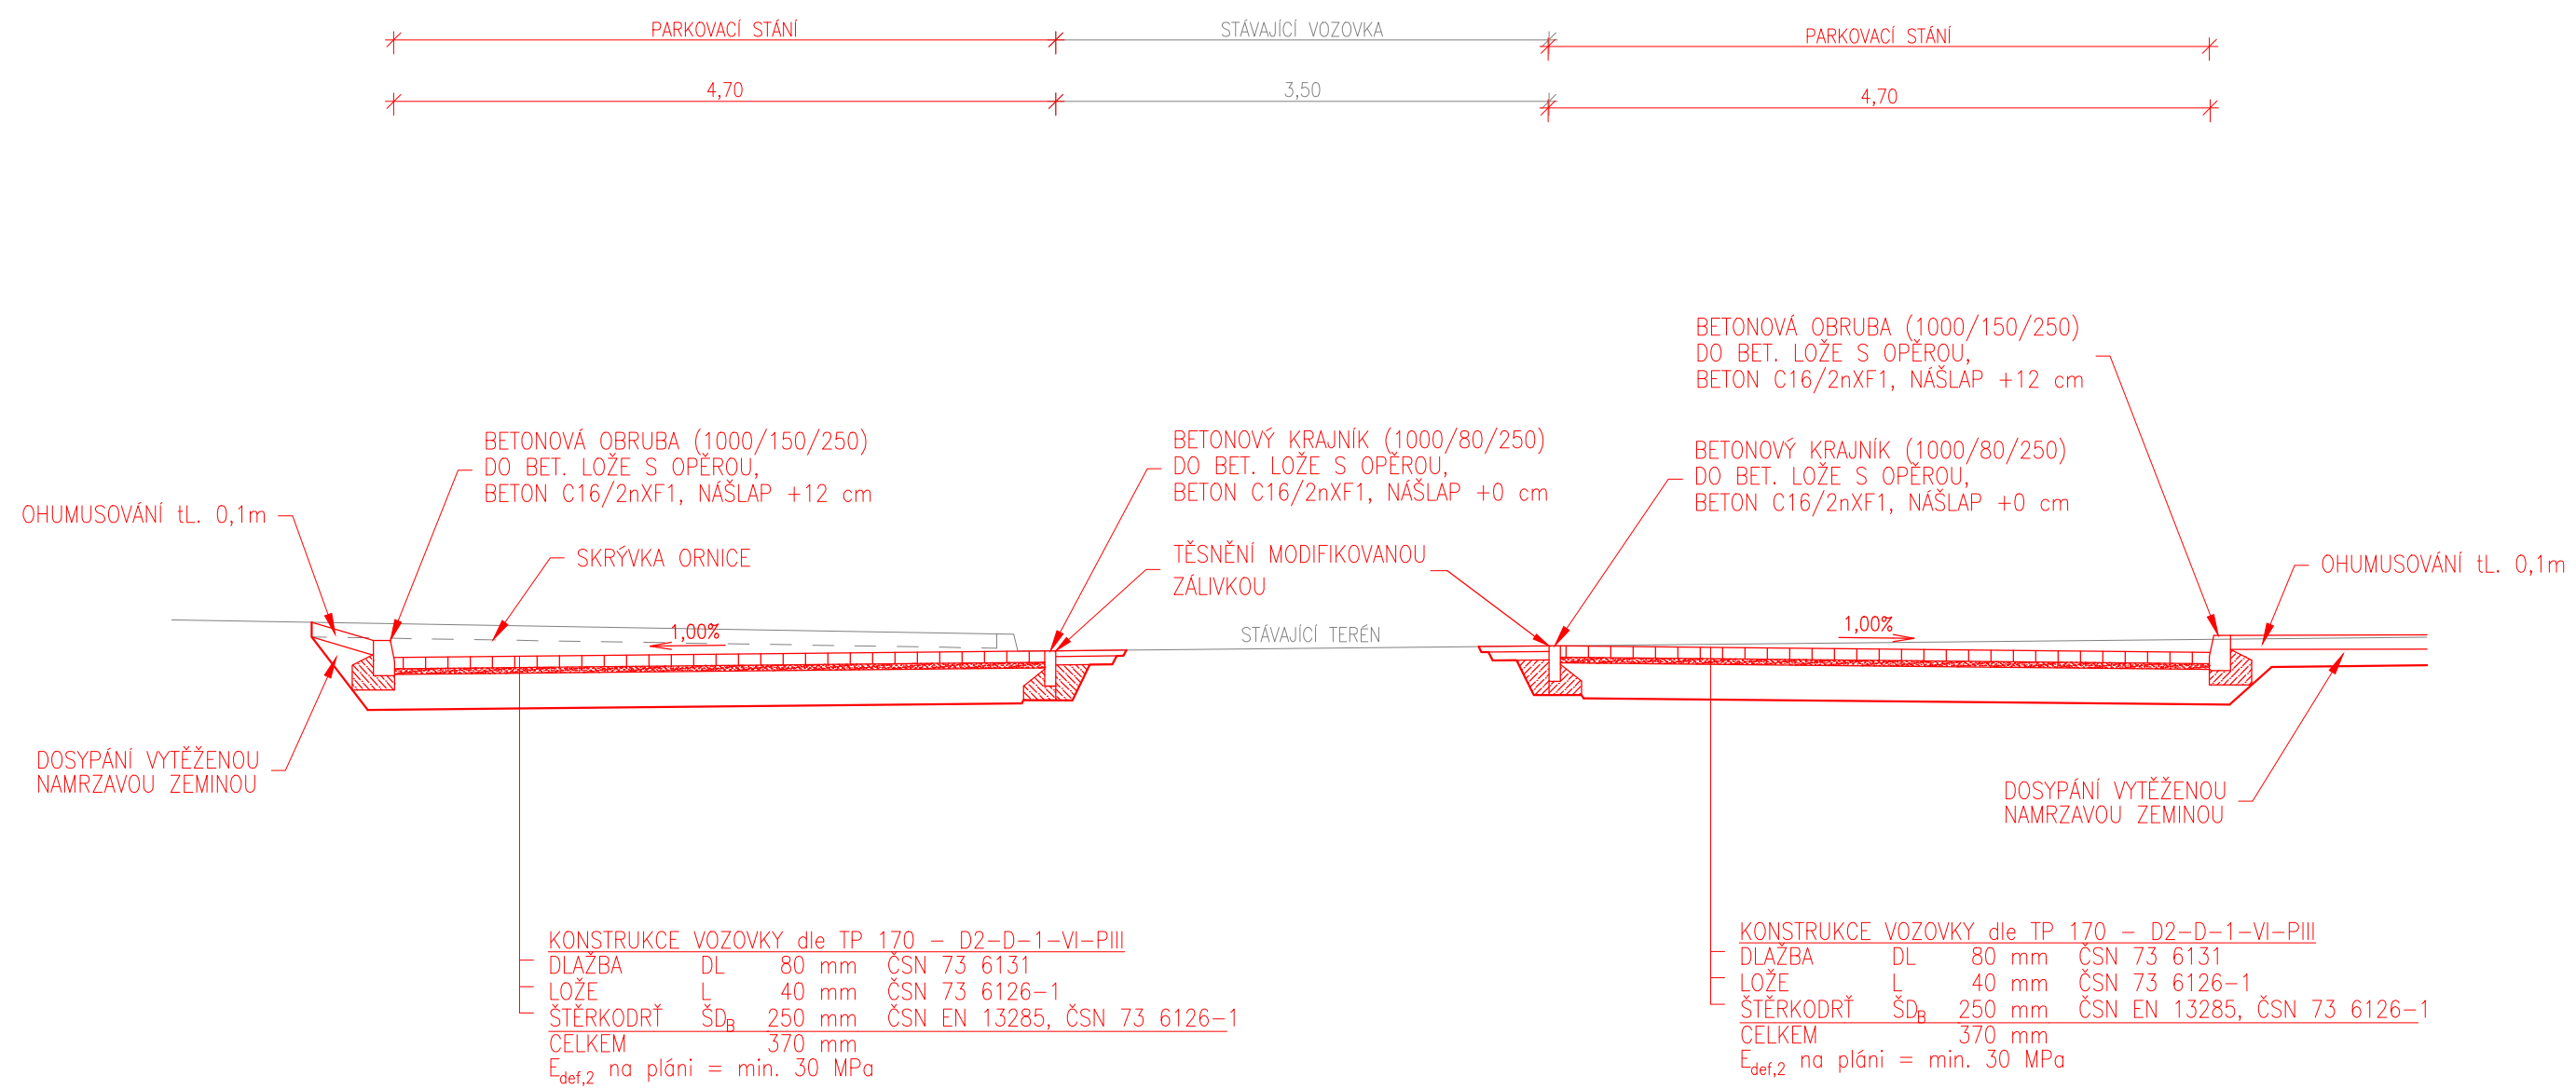


S.R. 199,00

VZOROVÝ PŘÍČNÝ ŘEZ C

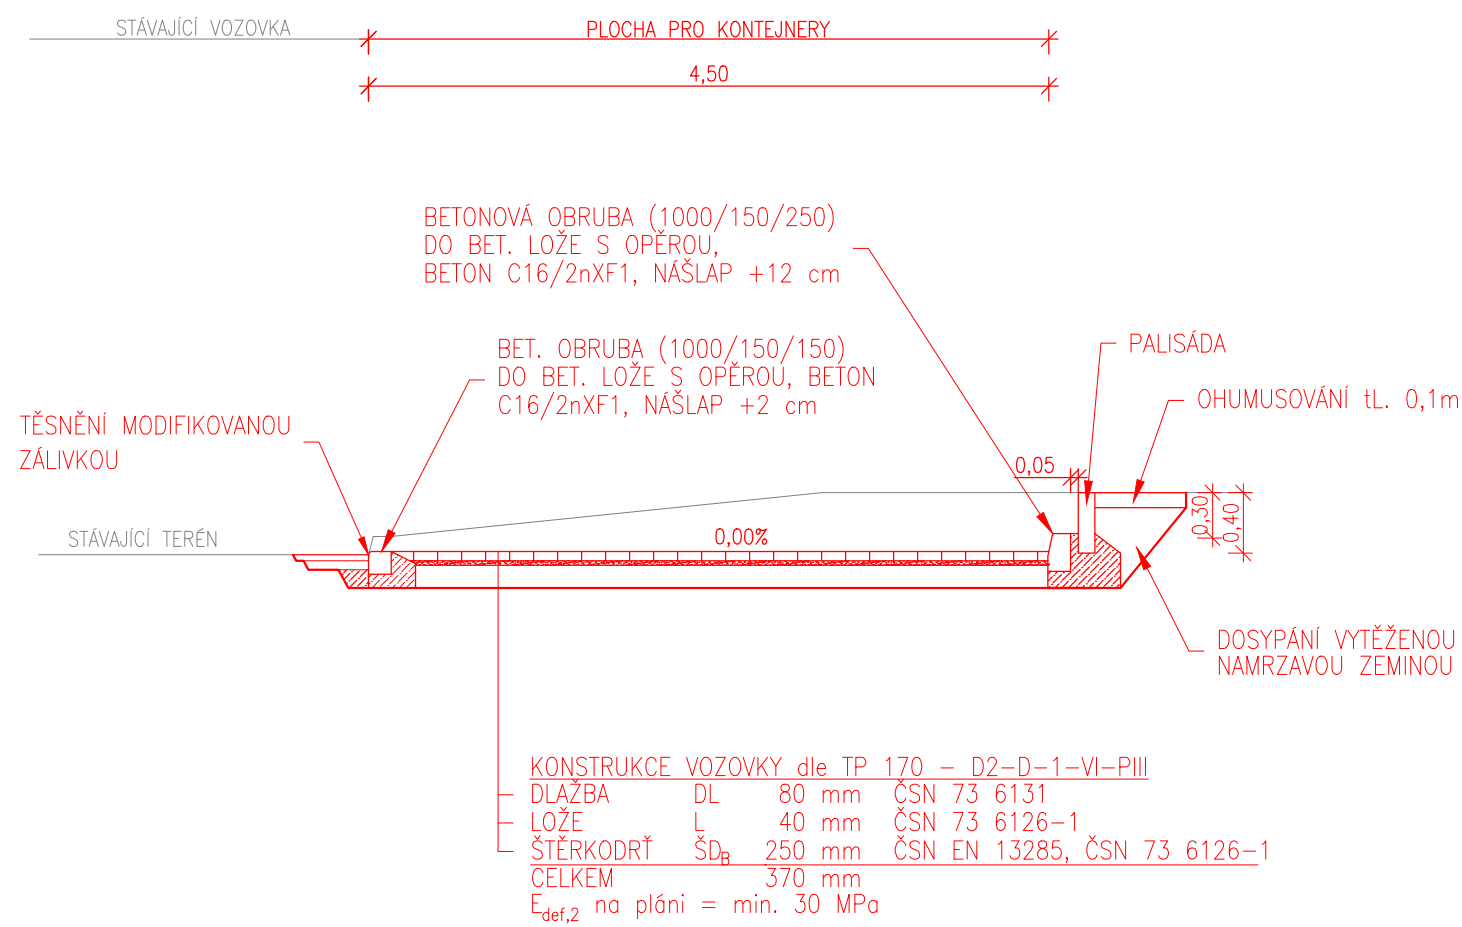


S.R. 199,00

VZOROVÝ PŘÍČNÝ ŘEZ D

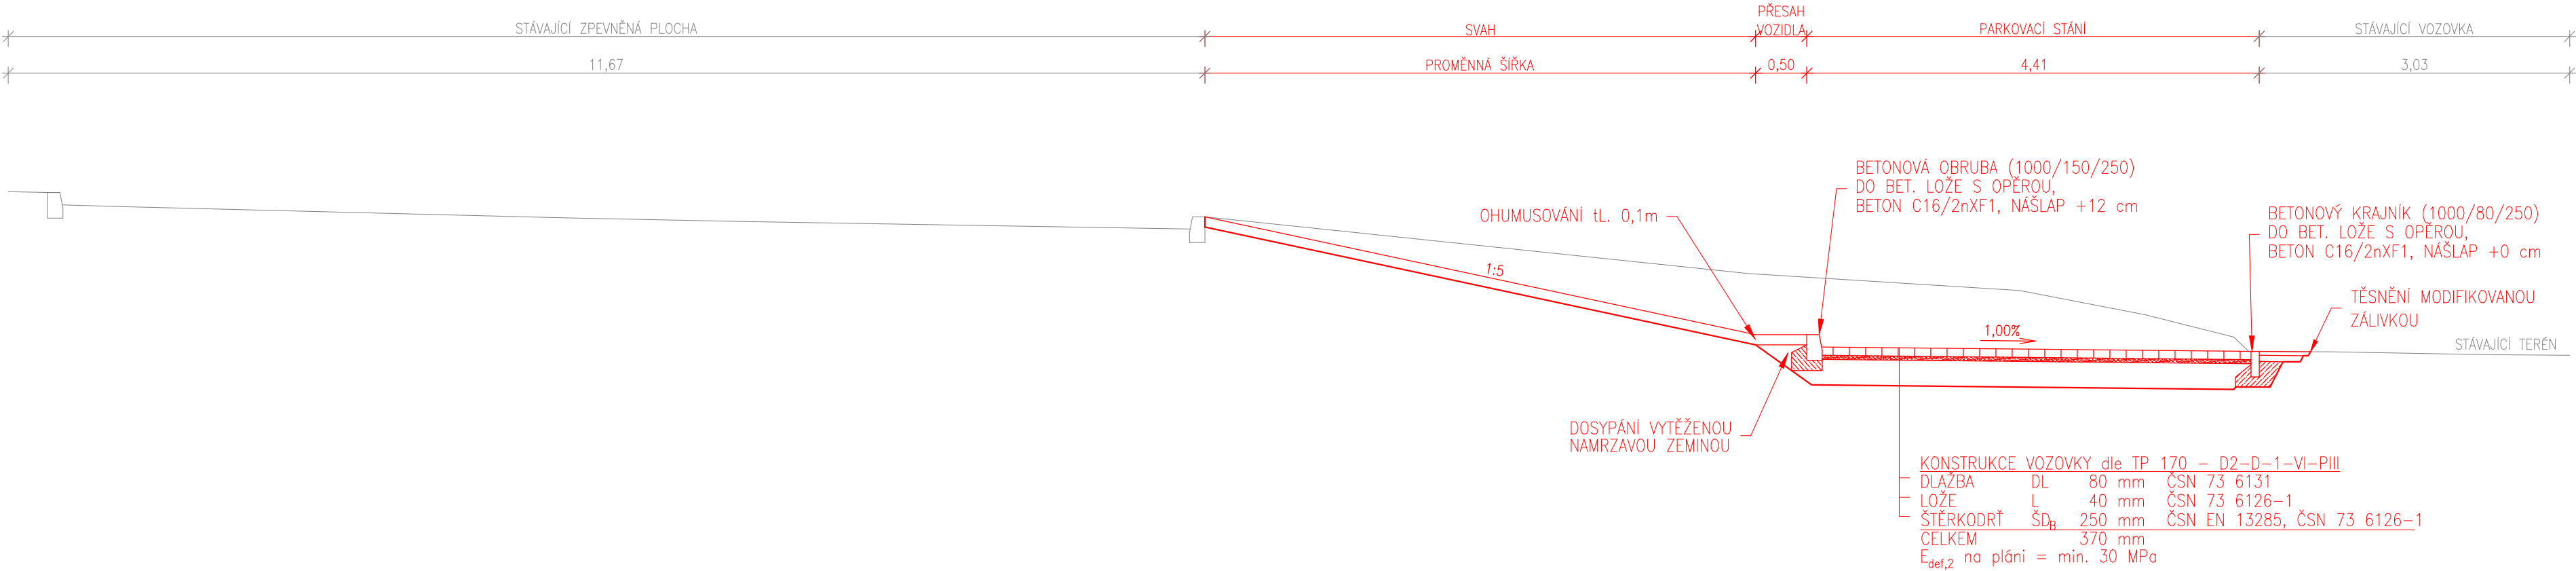

S.R. 200,00

VZOROVÝ PŘÍČNÝ ŘEZ E

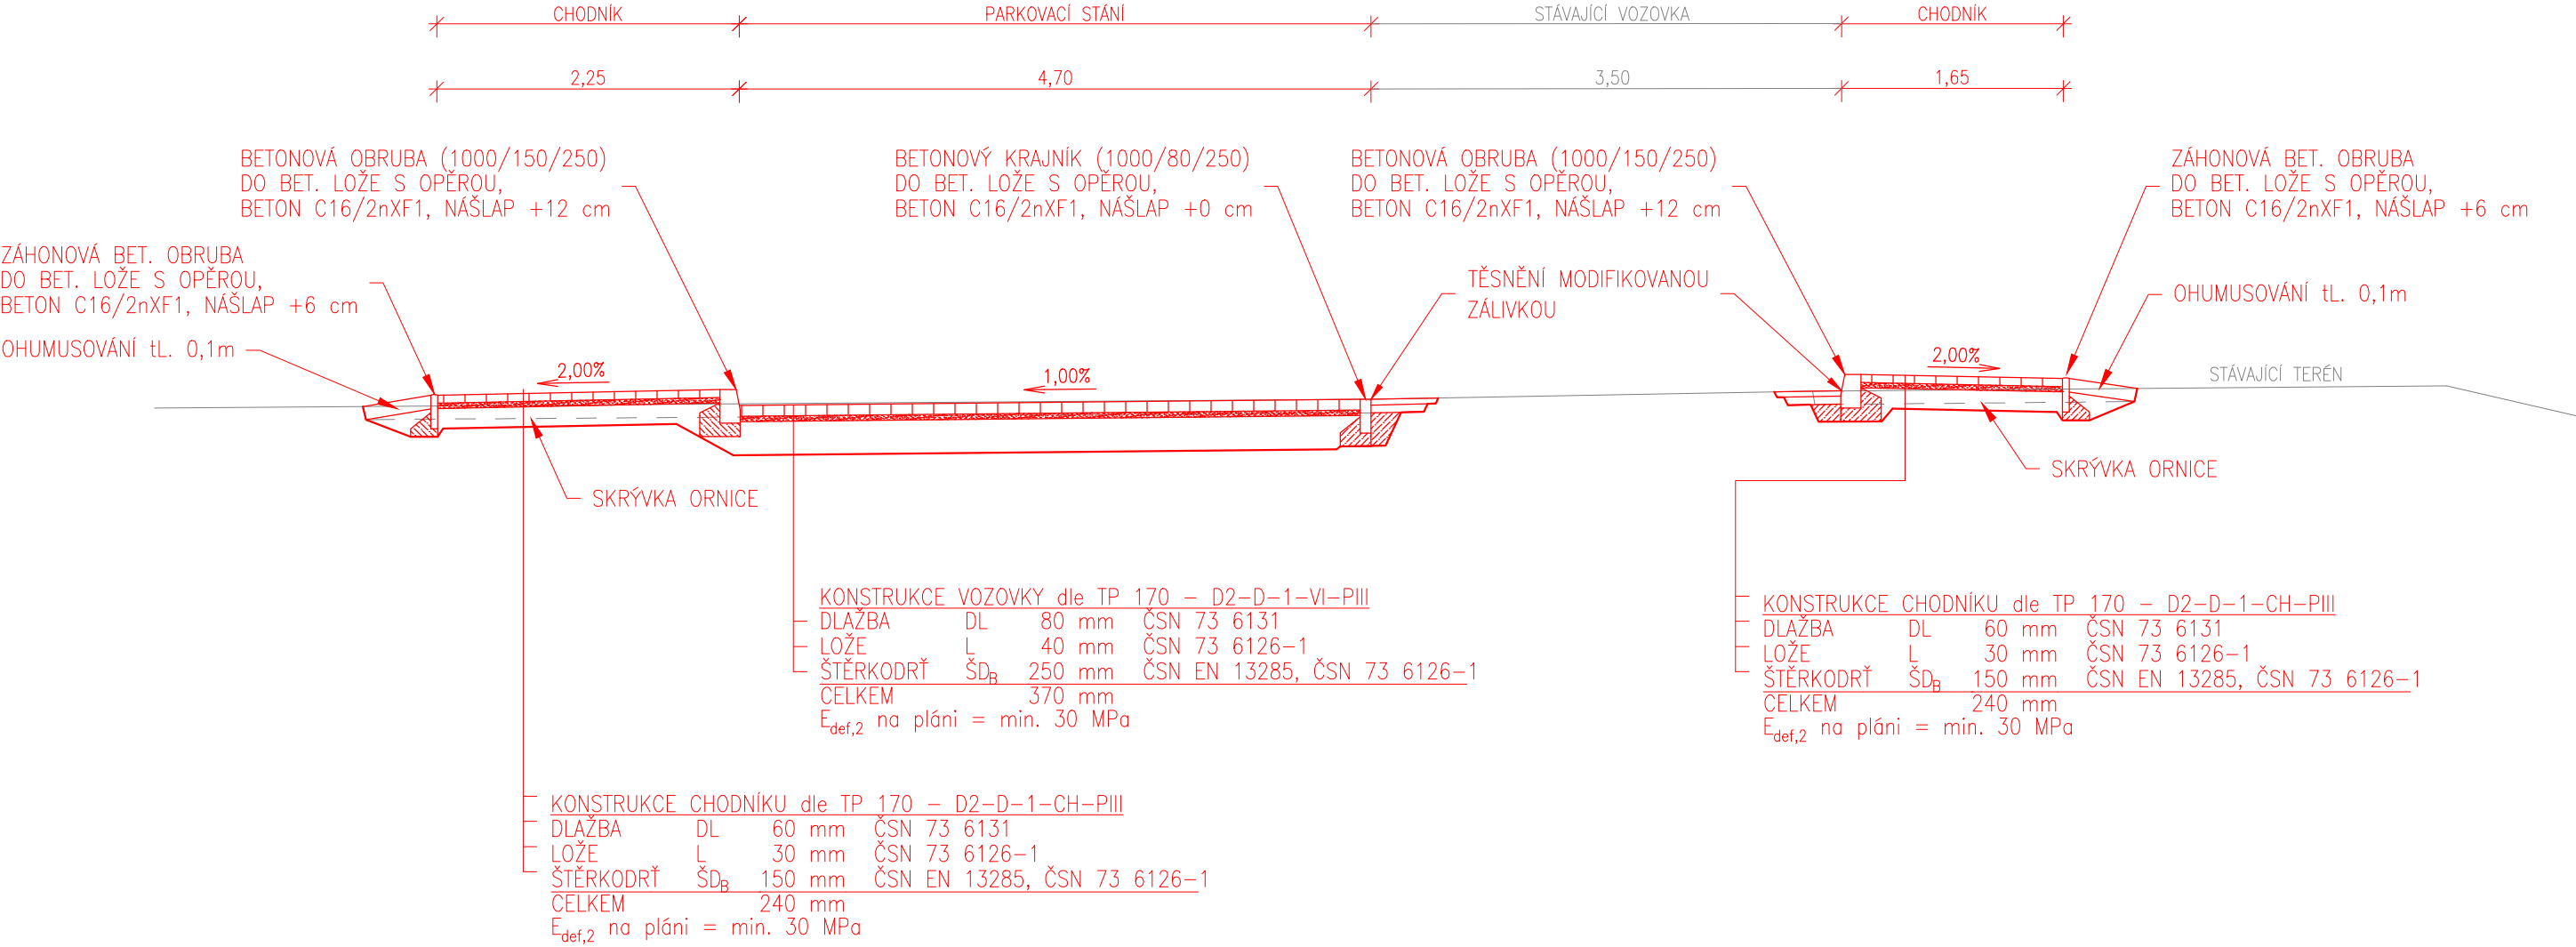

S.R. 200,00