


POHLED VÝCHODNÍ č.p.614 - 615

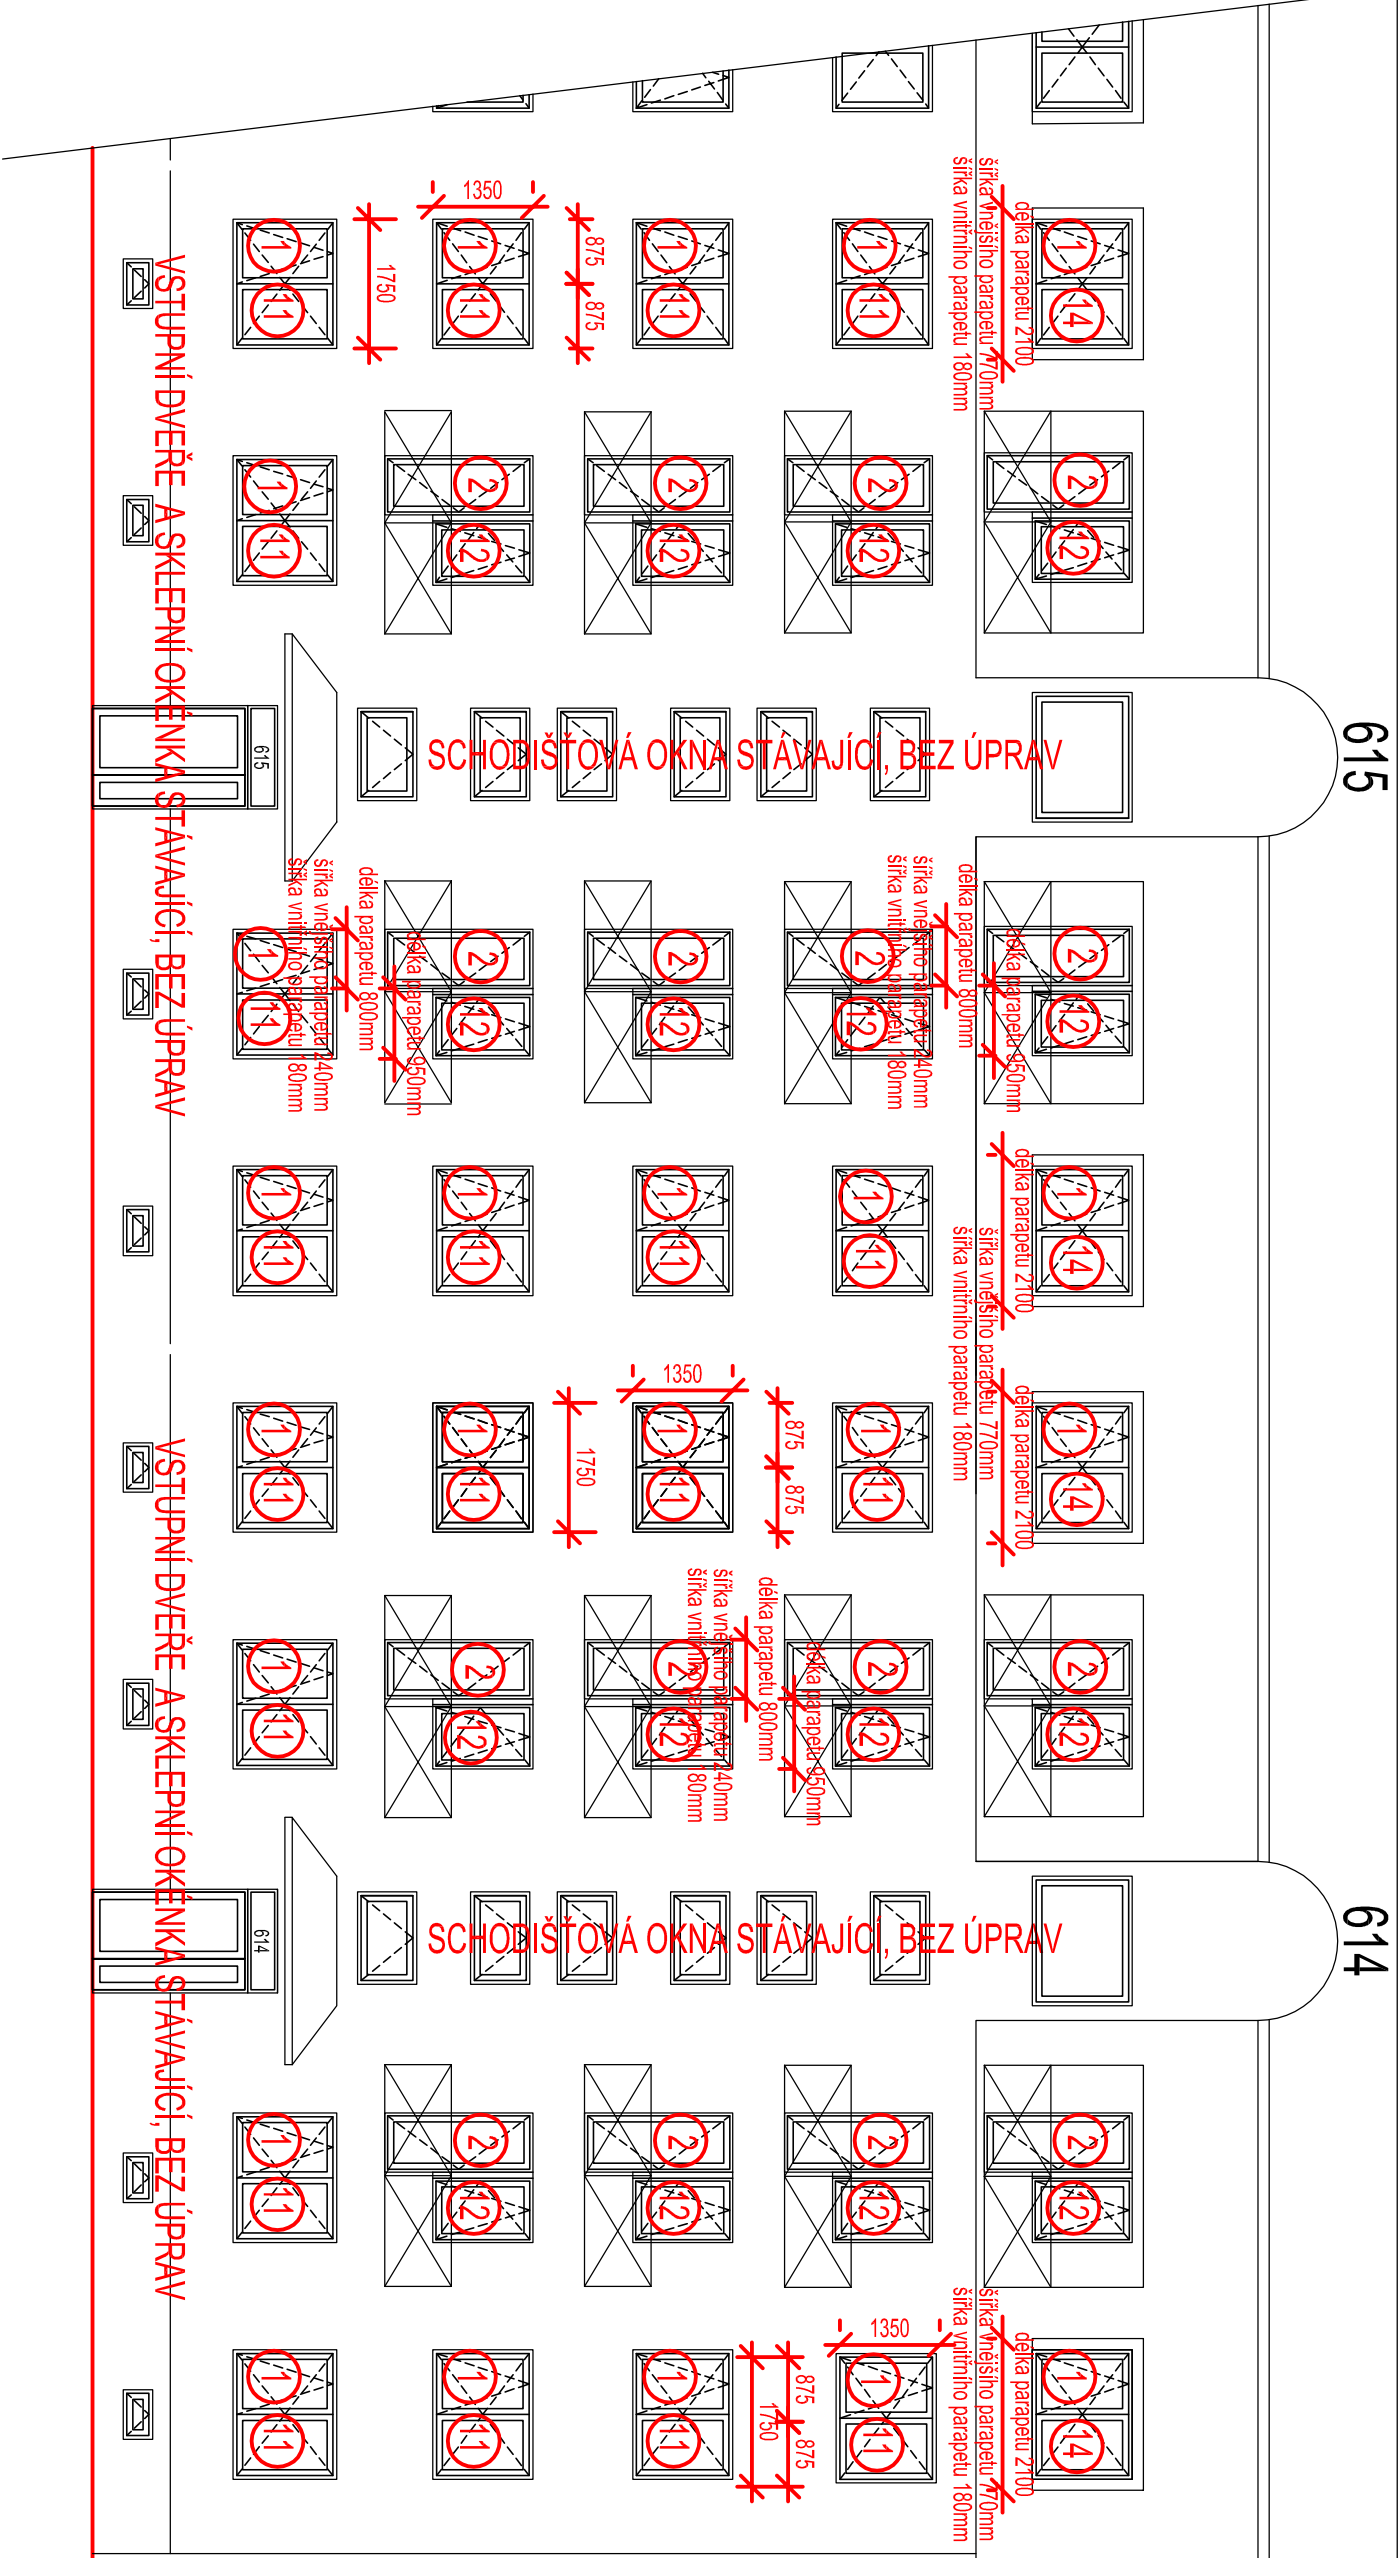

- POZNÁMKA:
- STÁVAJÍCÍ BYTOVÁ OKNA A BALKÓNOVÉ SESTAVY BUDOU VYBOURÁNY, BUDE DBÁNO MAXIMÁLNI OPATRNOSTI, ABY OMÍTKY V OSTĚNÍCH A MADPRAŽI BYLY PORUŠENY POUZE MINIMÁLNĚ.
 - PO OSAZENÍ OKEN A PARAPETŮ BUDOU OMÍTKY ZATÍELENY, ZEDNICKÝ ZAČÍSTĚNÝ A NATŘENÝ NÁTĚREM V PŮVODNÍM ODSŤINU OMÍTKY
 - STÁVAJÍCÍ OKNA VE SPOLEČNÝCH PROSTORÁCH A VSTUPNÍ DVEŘE DO OBJEKTU NEBUDOU ÚPRAVAMI NĚJAK DOTČENY

<div>PSK TUZAR</div>		PROJEKTANT		ZODP. PROJEKTANT	HLAV. INŽ. PROJEKTU	<div>PSK TUZAR s.r.o.</div> <div>PROJEKCE STAVEBNÍCH KONSTRUKCÍ</div> <div>OSTROVSKÉHO 971/11, 150 00 PRAHA 5</div> <div>tel/fax: (+420) 251 561 460, IC: 25 60 46 78</div>
		INVESTOR		MĚSTO MILOVICE, NÁM. 30. ČERVNA 508, 289 23 MILOVICE-MLADÁ		
		<div>STAVBA</div> <div>MILOVICE VÝMĚNA OKEN V PANELOVÝCH DOMECH</div> <div>UL. TOPOLOVÁ, Č.P. 594-596, 597-599, 614-615</div>				
<div><input type="checkbox"/> STAVEB. ARCH.</div> <div><input type="checkbox"/> KONSTRUKCE</div> <div><input type="checkbox"/> VYTÁPĚNÍ</div> <div><input type="checkbox"/> VZDUCHOTECH.</div> <div><input type="checkbox"/> ZDRAV. INSTAL.</div> <div><input type="checkbox"/> ELEKTRO</div> <div><input type="checkbox"/> POŽÁR. OCHR.</div> <div><input type="checkbox"/> M+R</div> <div><input type="checkbox"/></div>		OBJEKT		Mílovice č.p. 614 - 615		
VÝKRES		POHLED VÝCHODNÍ		ZAK. ČÍSLO		ČÍS. VÝKRESU
				20 025		7