


SITUACE KOORDINAČNÍ M 1:200

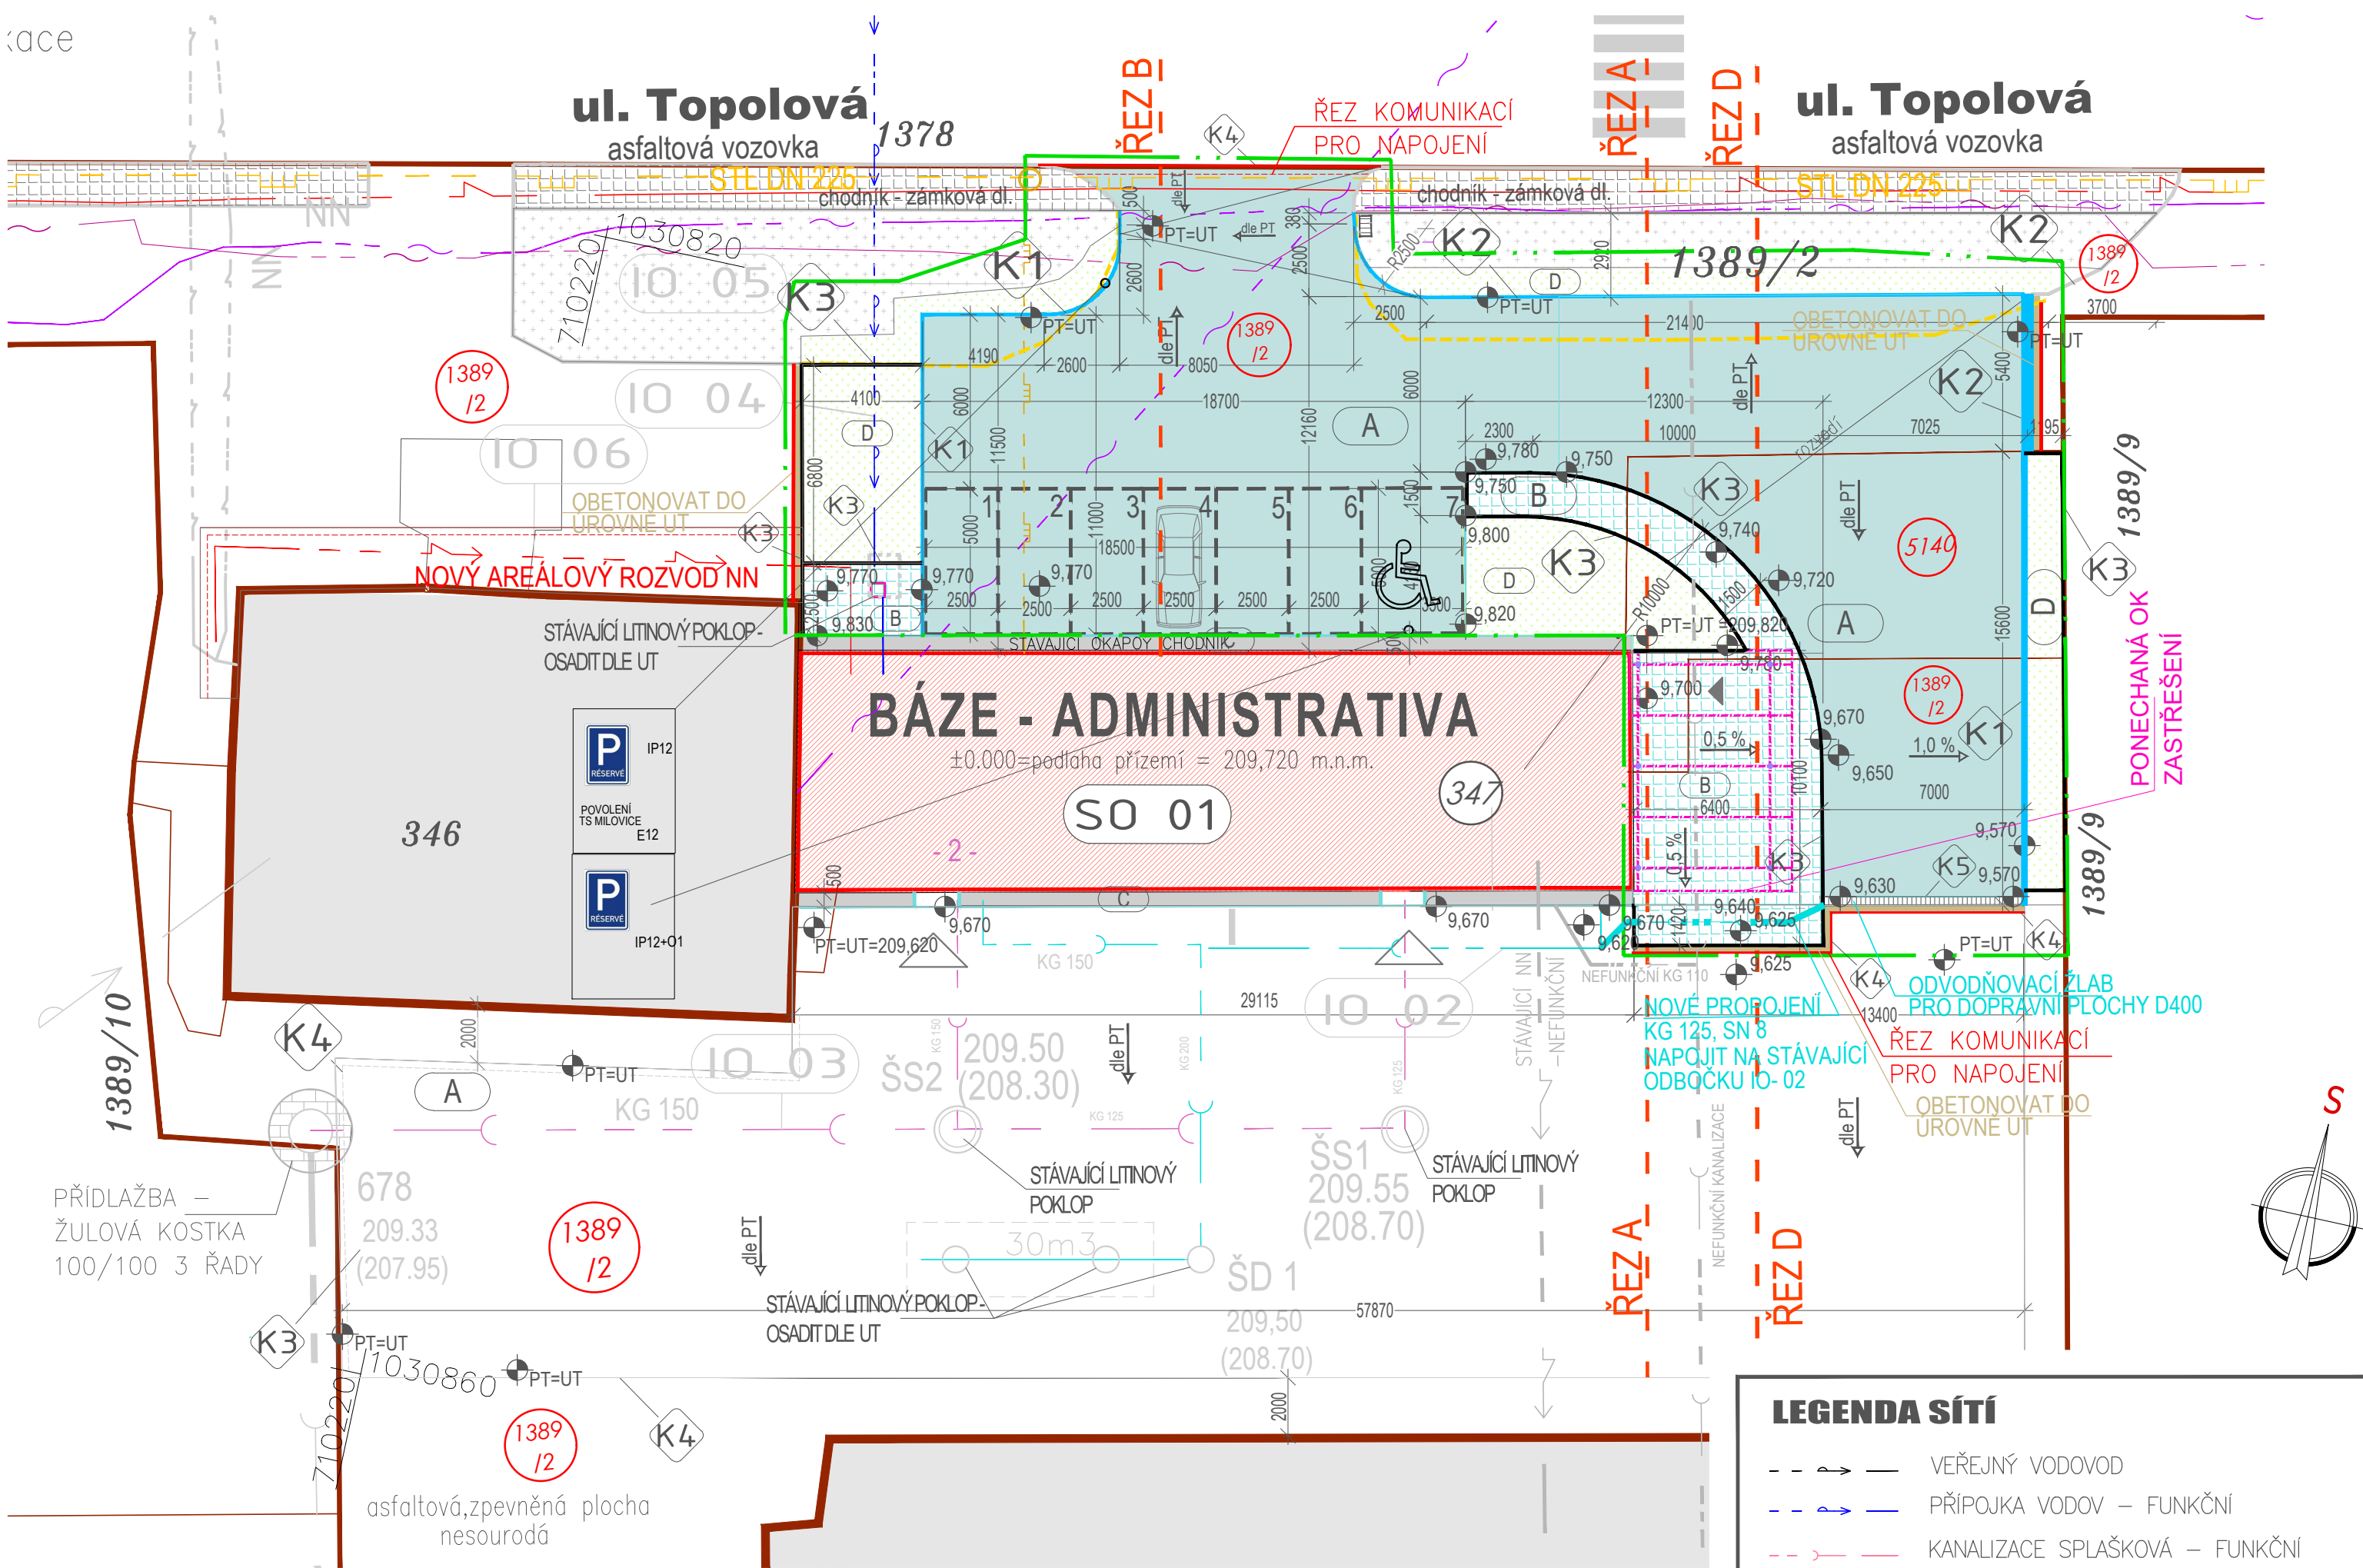

OZ.	POPIS	POVRCH	LEMOVÁNÍ	POZNÁMKA
K1	SILNIČNÍ OBRUBNÍK	ASFALT	BETONOVÝ OBRUBNÍK 100/15/25 DO BETONOVÉHO LOŽE S BOČNÍ BETONOVOU OPĚROU C 20/25, H.H V LICI KOMUNIKACE	
K2	NAJEZDOVÝ OBRUBNÍK	ASFALT	BETONOVÝ OBRUBNÍK 100/15/25 NA LEŽATO, NEBO NÁJEZDOVÝ OBRUBNÍK DO BETONOVÉHO LOŽE S BOČNÍ BETONOVOU OPĚROU C 20/25, H.H V LICI KOMUNIKACE	
K3	CHODNIKOVÝ OBRUBNÍK	ZÁMKOVÁ DLAŽBA,ZELEŇ	ZAHRADNÍ, BETONOVÝ OBRUBNÍK 100/5/25, DO BETONOVÉHO LOŽE S BOČNÍ BETONOVOU OPĚROU C 16/20, H.H V LICI KOMUNIKACE	
K4	NAPOJENÍ STÁVAJÍCÍ A NOVÉ PLOCHY	ASFALT	V MÍSTĚ NAPOJENÍ NA STÁVAJÍCÍ ASFALTOVÝ KRYT, NEJDŘÍVE ZAORÁZNOUT, PAK ODŘEZOVAT VE DVOU VRSTVÁCH - HORNÍ VRSTVA V 5.500 mm, DOLNÍ VRSTVA V Š. 250 mm. STYK NOVÉ A STÁVAJÍCÍ VRSTVY PENETROVAT SPOJOVACÍM NATĚREM, SVISLOU SPÁRU ZALÍT ASFALTEM ZA TEPLA	
K5	ODVODŇOVACÍ ŽLAB	ASFALT	LINIOVÝ ODVODŇOVACÍ SYSTÉM S TŘÍDOU ZATÍŽENÍ d 400- ŽLAB SVĚTLÉ VÝŠKY min 150 mm A SVĚTLÉ ŠÍŘKY min 200mm, S LITINOVÝM, MŘÍŽKOVÝM ROSTEM A LITINOVOU HRANOU, BETON LOŽE TL. min 200mm A OBETONOVÁNÍ- C 30/37, SPARA ZALITA ASFALTEM ZA TEPLA	

SEZNAM OBJEKTŮ			
(SO 01)	VLASTNÍ ADMINISTRATIVNÍ BUDOVA		
(IO 01)	AREÁLOVÉ KOMUNIKACE A ZP.PLOCHY		
(IO 02)	LIKVIDACE DEŠŤOVÉ VODY		
(IO 03)	SPLAŠKOVÁ KANALIZACE		
(IO 04)	PŘÍPOJKA VODY		
(IO 05)	PLYNOVODNÍ PŘÍPOJKA		
(IO 06)	AREÁLOVÝ ROZVOD NN		

SEZNAM DOTČENÝCH POZEMKŮ			
číslo	[m²]	Zastavěná plocha a nádvoří	Město Milovice, Nám. 30. června 508, Mladá, 28924 Milovice
347	237	Administrativní budova	
5140	99	Ostatní plocha	
1389/2	8183	Ostatní plocha	

LEGENDA SÍTÍ	
---	VEŘEJNÝ VODOVOD
---	PŘÍPOJKA VODOV - FUNKČNÍ
---	KANALIZACE SPLAŠKOVÁ - FUNKČNÍ
---	KANALIZACE DEŠŤOVÁ - FUNKČNÍ
---	KANALIZACE DEŠŤOVÁ - PROVÁDĚNÁ
---	VEŘEJNÉ VEDENÍ NN - FUNKČNÍ
---	AREÁLOVÝ ROZVOD NN - FUNKČNÍ
---	ŘAD PLANU - FUNKČNÍ
---	PŘÍPOJKA PLYNU - FUNKČNÍ
---	SLP ROZVODY VEŘEJNÉ - FUNKČNÍ
---	SLP ROZVODY- FIBER NET - FUNKČNÍ
---	KANALIZACE DEŠŤOVÁ - NEFUNKČNÍ
---	VEDENÍ NN - NEFUNKČNÍ

LEGENDA PLOCH A MAPOVÝCH ZNAČEK

	BUDOVA ŘEŠENÁ
	BUDOVY SOUSEDNÍ V MAJETKU INVESTORA
	CIZÍ ZÁSTAVBA
	DLAŽBA ZÁMKOVÁ, POCHOZÍ - BOURANÁ/NOVÁ
	ASFALTOVÁ PLOCHA - BOURANÁ/NOVÁ
	BETONOVÁ PLOCHA TL. 300 mm - BOURANÁ/NOVÁ
	ZPEVNĚNÁ PLOCHA KAMENIVO- PŮVODNÍ/NOVÁ
	ZELEŇ - PŮVODNÍ/NOVÁ
	OKAPOVÝ CHODNÍK - PRANÝ ŘÍČNÍ KÁMEN FR. 8/16 - PŮVODNÍ/NOVÝ
	VSTUPNÍ ŠACHTA KANALIZAČNÍHO ŘÁDU
	ČÍSLA PARCEL DOTČENÝCH STAVBOU
	ČÍSLA PARCEL SOUSEDNÍCH
	HRANICE ŘEŠENÝCH PLOCH
	HRANICE PARCELNÍ PŘEDMĚTNÉHO POZEMKU
	HRANICE PARCELNÍ POZEMKŮ SOUSEDNÍCH
	VSTUP, VJEZD/VÝJEZD NA POZEMEK
	VSTUP DO OBJEKTU
	STÁVAJÍCÍ - OBRUBNÍK SILNIČNÍ H25 100/25/15cm PŘÍRODNÍ
	BOURANÝ OBRUBNÍK SILNIČNÍ H25 100/25/15cm PŘÍRODNÍ
	OBRUB. ZAHRADNÍ 100/5/25 S BOČNÍ OPĚROU C 16/20 XF1
	NOVÝ SILNIČNÍ OBRUBNÍK 100/25/15 DO BET. LOŽE S BOČNÍ OPĚROU C 16/20 XF1 tl.min 120 mm
	SILNIČNÍ OBRUBNÍK 100/15/25 NALEŽATO S BOČNÍ OPĚROU C 16/20 XF1 tl.min.120mm
	VODOROVNÉ DOPRAVNÍ ZNAČENÍ - BARVA BILÁ TL. ČÁRY 120 mm DLE ČSN EN 1436, ČSN 73 7010, TP 133
	ŘEZÁNÍ ASFALTU A OPRAVA STÁVAJÍCÍ A NOVÉ PLOCHY

POZNÁMKA

1) PRŮBĚH SÍTÍ JE POUZE SMĚRNÝ A PRO VEŠKERÉ ZEMNÍ A VÝKOPOVÉ PRÁCE JE NUTNO VYTÝČIT SKUTEČNÝ PRŮBĚH A OZNAČIT SPRÁVNÝM ZÁČÁTEK STAVBY.
2) ZA VYTÝČENÍ, OCHRANU A ZAJIŠTĚNÍ FUNKČNOSTI NESE ZODPOVĚDNOST VÝŠŠÍ DODAVATEL STAVBY. VEŠKERÉ PRÁCE V OCHRANÝCH PÁSMECH KŮZEPŮSKÝCH SÍTÍ ŘÍDÍ A KODUJÍ VÝŠŠÍ DODAVATEL STAVBY. O TĚCHTO ŮMKNOSTEH JE NUTNO INFORMOVAT SPRÁVCE SÍTĚ.
3) VŠECH VÝŠKVNĚ PLOCHY A ROZDĚLY V LEGENDĚ JSOU POUZE INFORMATIVNÍ A JE NUTNO JE PŘEKONTROLOVAT.
4) VÝKRES NEZAHŔNUJE SPRÁVCE SÍTĚ, KTERÉ NESOU VEDENÍ V EVIDENCI SPRÁVCE SÍTĚ.
5) ZAKRESLENÁ KABELOVÁ VEDENÍ URČUJÍ TRASU KABELŮ, NIKOLI PŮET KABELŮ.
6) STUADNÍ VÝKRES NESLOUŽÍ JAKO VYTÝČOVACÍ

±0.000=podlaha přízemí = 209,720 m.n.m. SOUŘADNICOVÝ SYSTEEM JKTS, VÝŠKOVÝ SYSTEEM BpV

GENERÁLNÍ PROJEKTANT		ČÍSLO PARÉ	AUTORIZAČNÍ RAŽITKO
Architekt	Ing. JIŘÍ PLOTĚNÝ	Vypracoval:	Ing. JIŘÍ PLOTĚNÝ
Zodpovědný projektant:	Ing. JIŘÍ PLOTĚNÝ	Kontrola:	
Místo stavby:	TOPOLOVÁ, MILOVICE	Stavební úřad:	MILOVICE
Kraj:	STŘEDOČESKÝ		
Investor:	ING. JIŘÍ PLOTĚNÝ, VELEŠOVICE, 683 01 ROUSÍNOV		
Název stavby:	STAVEBNÍ ÚPRAVY- ADMINISTRATIVA AREÁL BÁZE, TOPOLOVÁ ULICE, MILOVICE IO 01 - KOMUNIKACE A ZPEVNĚNÉ PLOCHY 2		Formát: 4 x A 4 Datum: 01/2026 Stupeň: DPS Číslo zakázky: 4-01-2601
Díl :	D.2.1. ARCHITEKTONICKOSTAVEBNÍ ŘEŠENÍ		D.2.1.b.2.
Oddíl :	D.2.1.b VÝKRESOVÁ ČÁST		
Výkres :	SITUACE - NOVÉ NAVRŽENÝ STAV		