


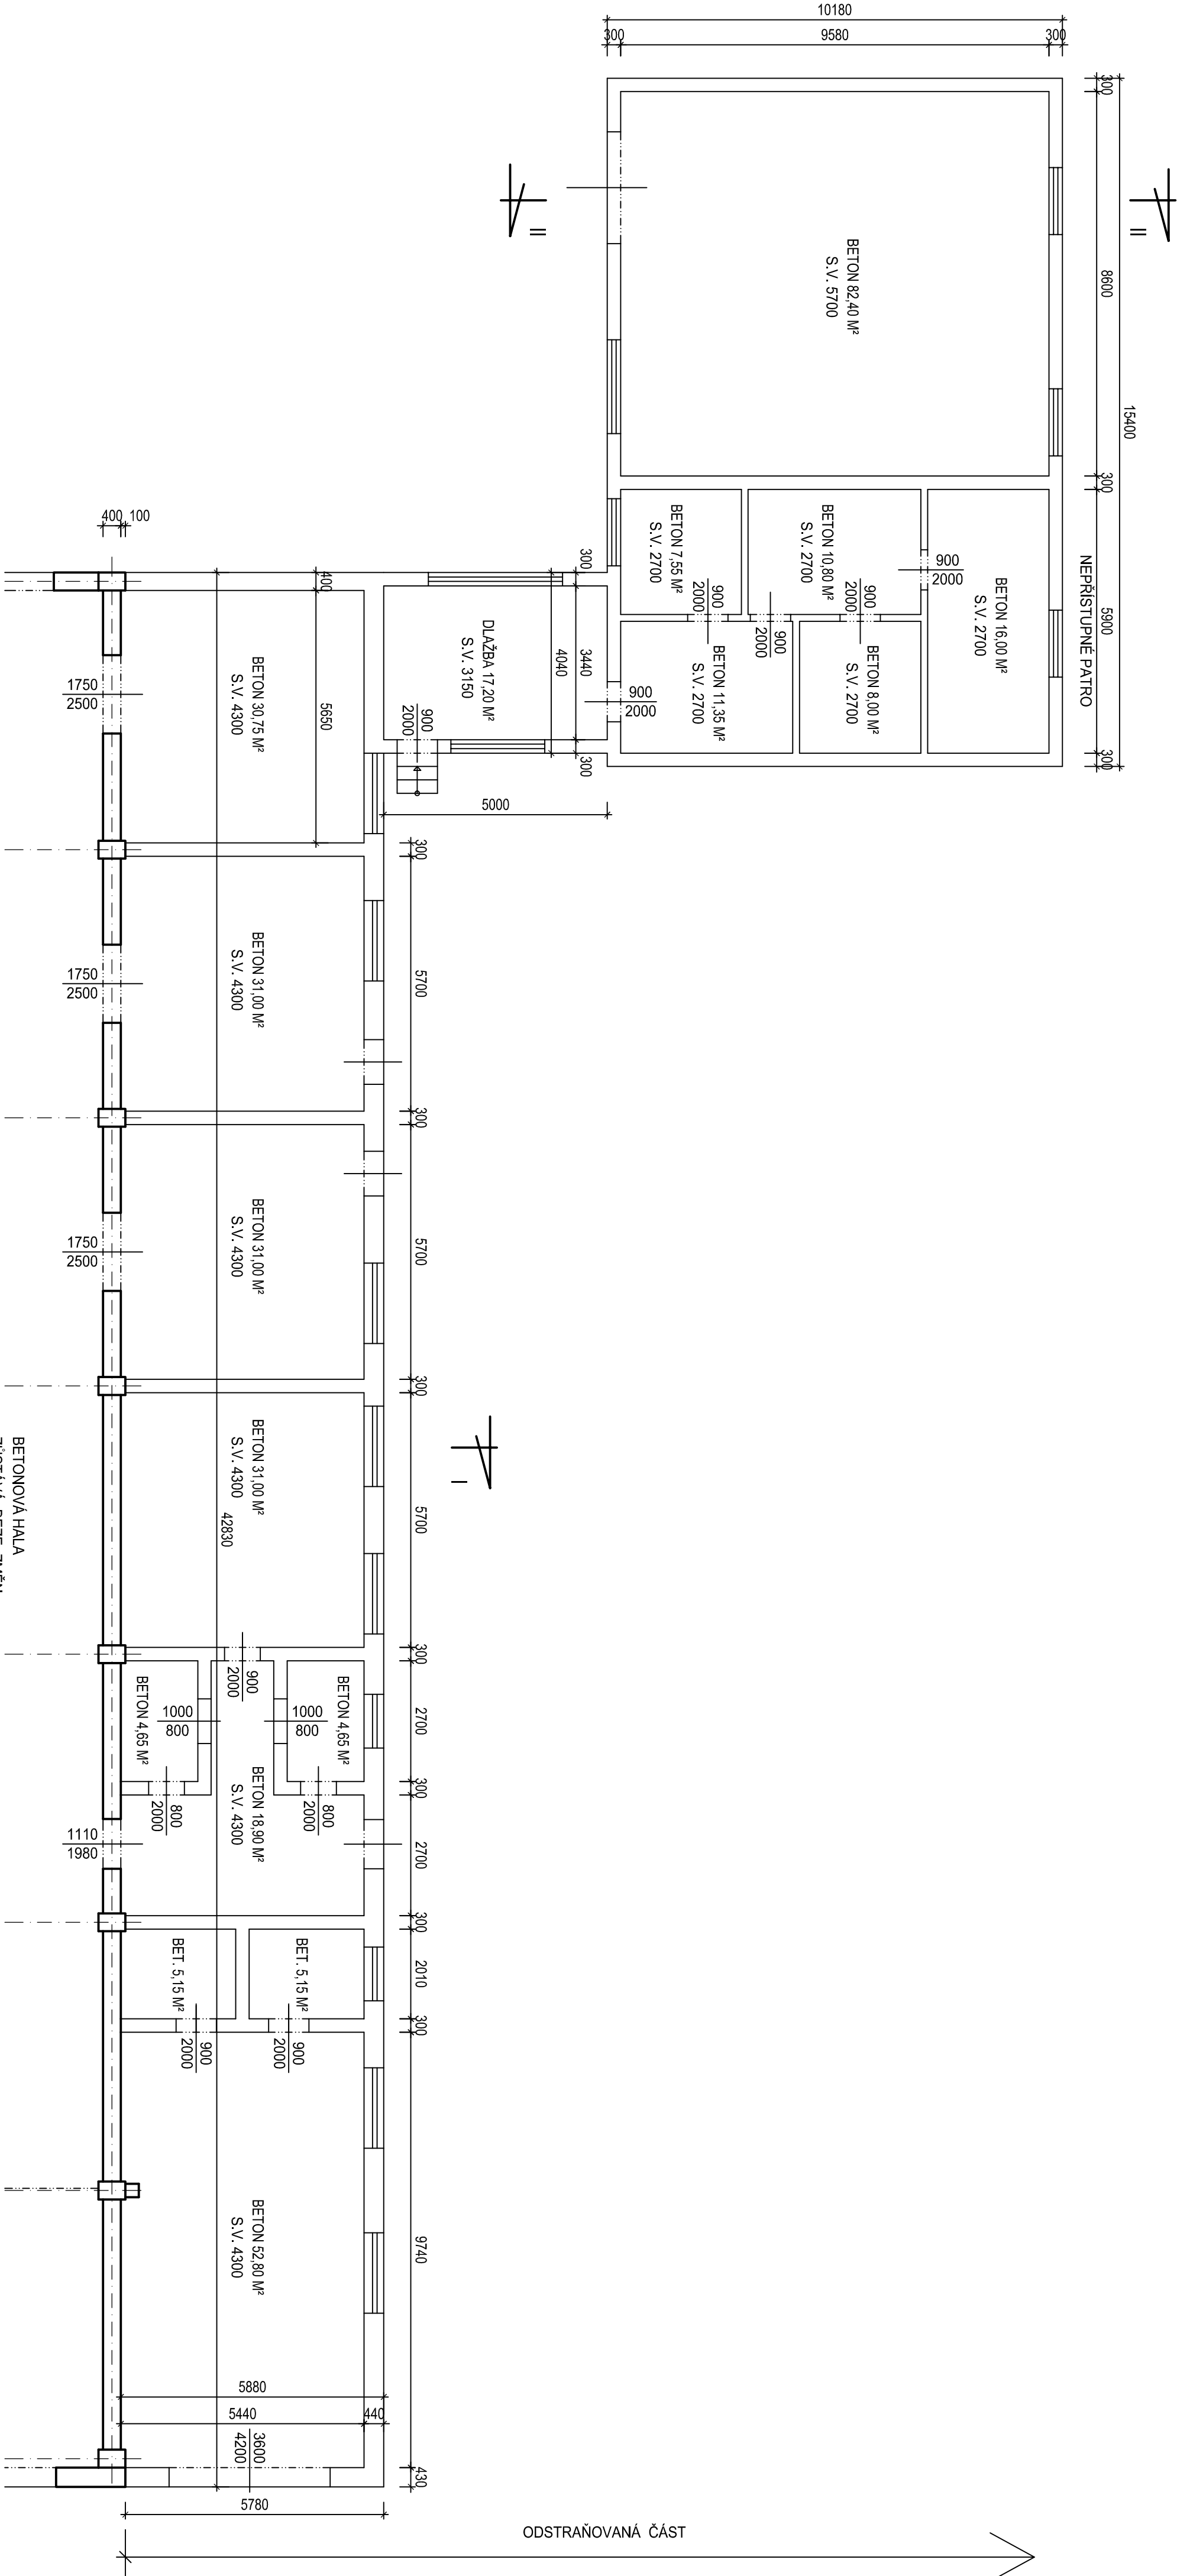

		PROJEKT spol.s r.o.		V Zahradkách 1536/8 288 02 NYMBURK		T : 603 437 453 E-mail : kroupa@kmprojekt.cz	
PROJEKTANT	ING. J. KROUPA						
VYPRACOVAL	D. SOUČKOVÁ						
MÍSTO STAVBY :	MILOVICE						
INVESTOR :	MĚSTO MILOVICE						
AKCE:	MILOVICE st.p.č. 1110, 1109 ODSTRANĚNÍ OBJEKTU						
OBSAH:	PŮDORYS						