








IS LEGENDA

- | | | | |
|--|--------------------------------|---|-------------------------------|
| | HRANICE OPRAV | | IS VODOVOD VAK |
| | HRANY – SOUVISEJÍCÍ STAVBA | | IS KANALIZACE VAK |
| | VEDENÍ VO – SOUVISEJÍCÍ STAVBA | | IS NTD GROUP |
|  | HRANY ZAMĚŘENÍ |  | IS GASNET |
|  | OPRAVA KRYTU – ASFALTOVÝ BETON |  | IS FIBERNET |
|  | STOŽAR VO – SOUVISEJÍCÍ STAVBA |  | IS ČEZ DISTRIBUCE NN PODZEMNÍ |

- | | |
|--|--|
| | IS VODOVOD VAK |
| | IS KANALIZACE VAK |
| | IS NTD GROUP |
| | IS GASNET |
| | IS FIBERNET |
| | IS ČEZ DISTRIBUCE NN PODZEMNÍ |
| | IS ČEZ DISTRIBUCE VN PODZEMNÍ |
| | IS CETIN OVĚŘENÉ |
| | IS CETIN - PŘELOŽKA - SOUVISEJÍCÍ STAVBA |
| | STÁVAJÍCÍ ULIČNÍ VPUS |

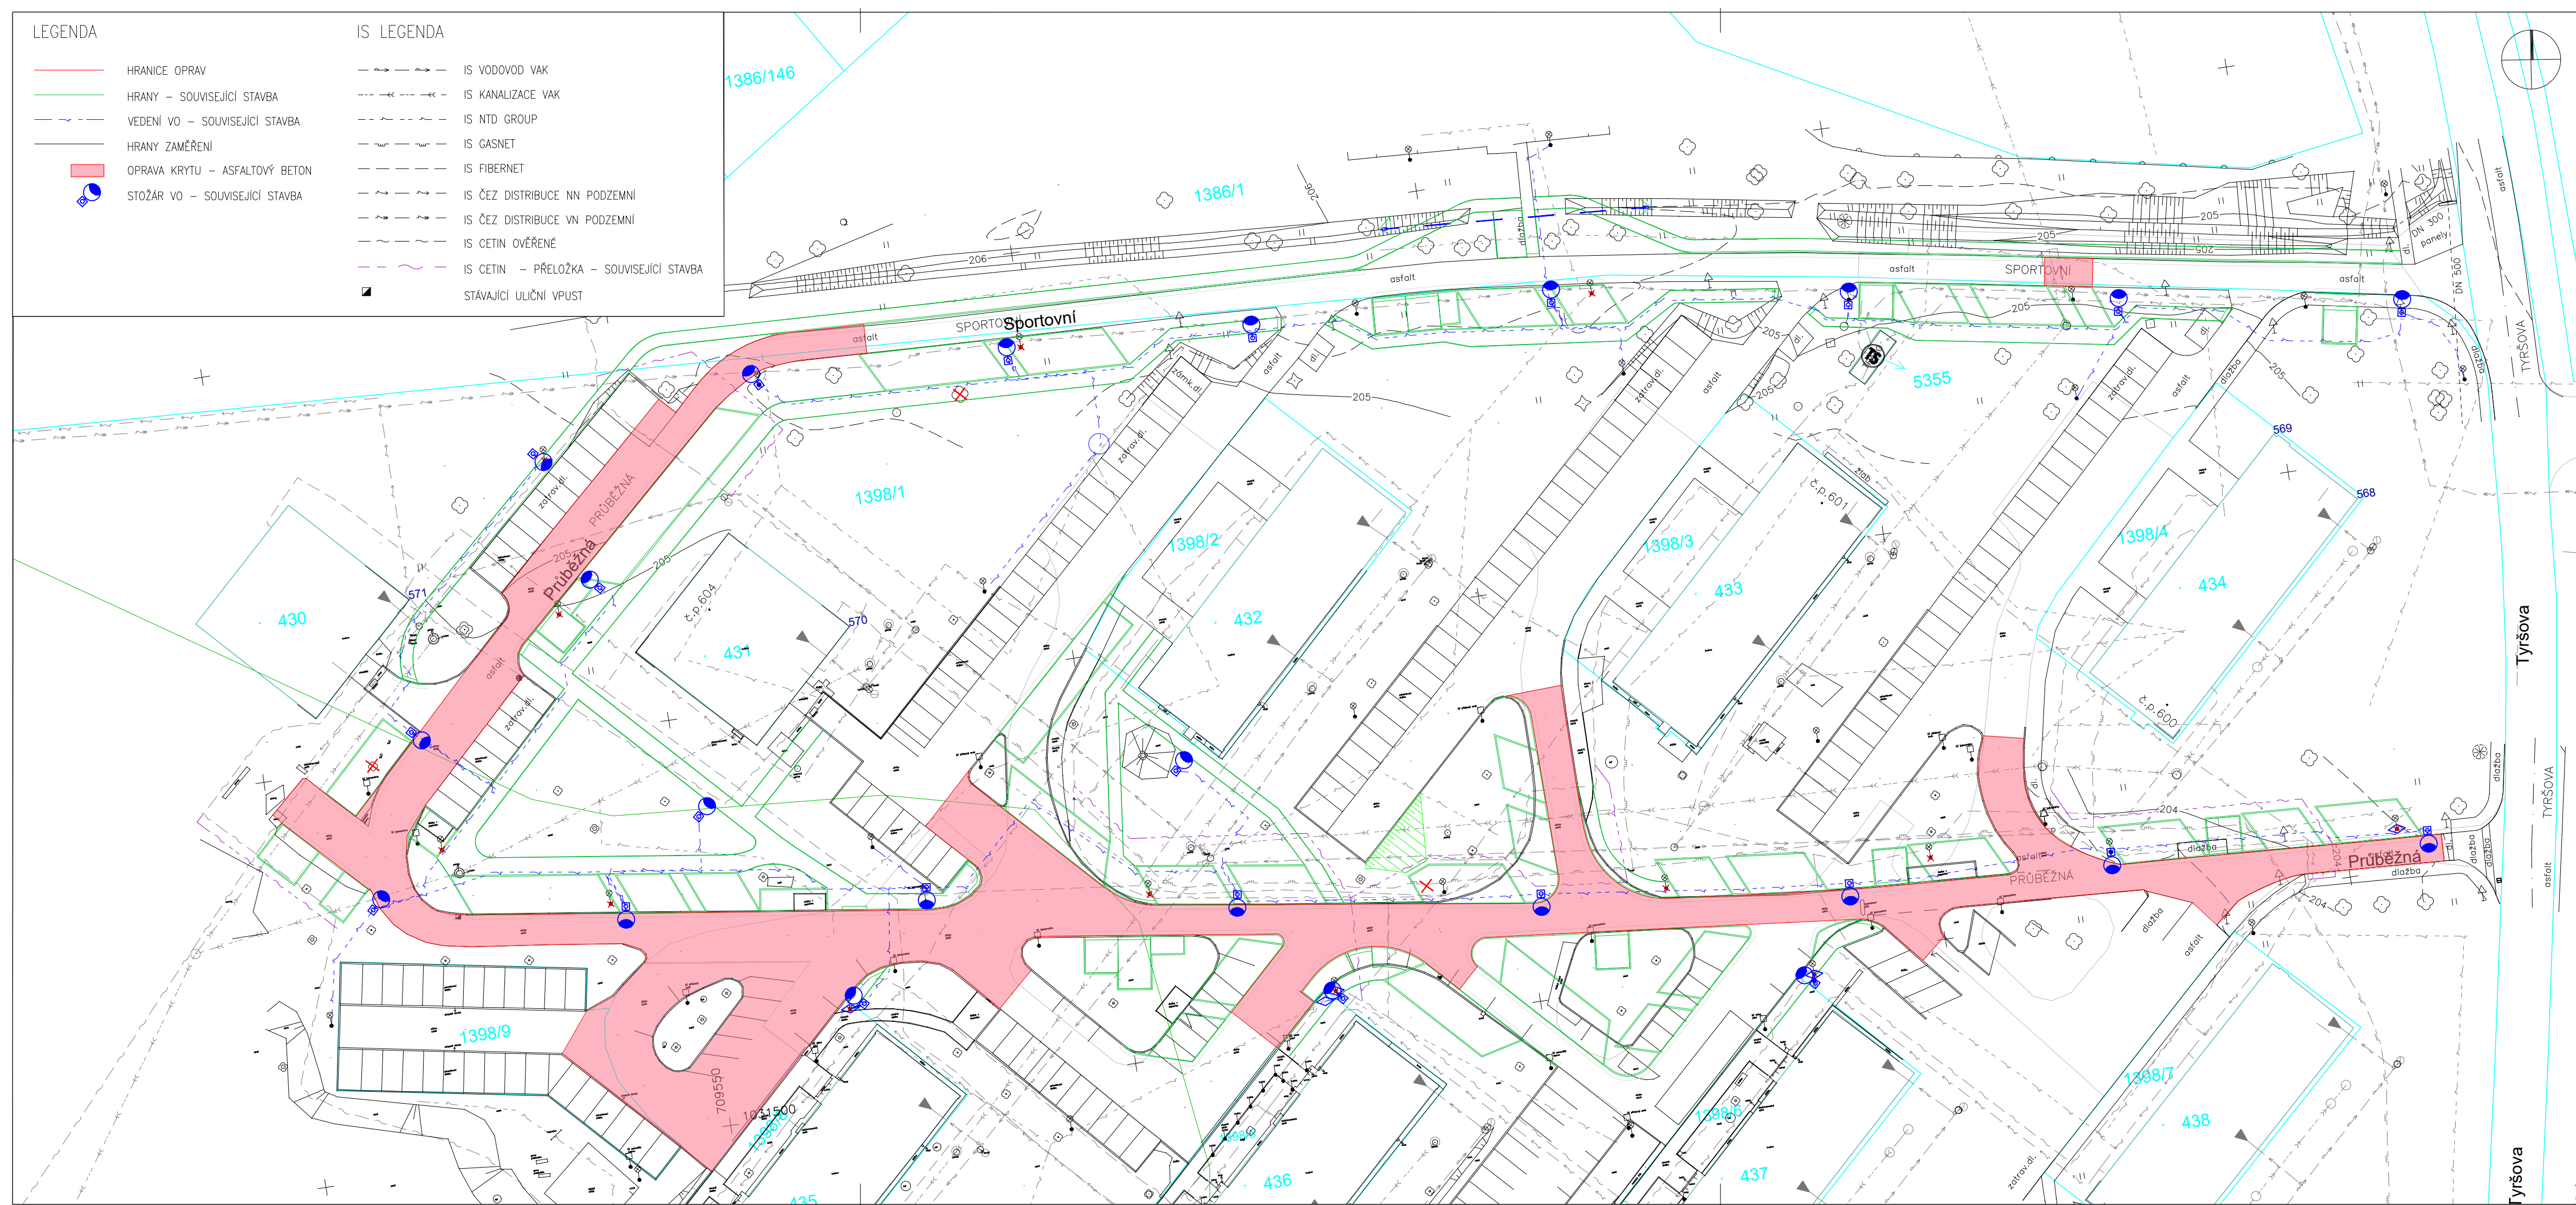

01	ÚPRAVA ROZSAHU OPRAV	03/2025
ČÍSLO REVIZE:	POPIS ZMĚNY / ODŮVODNĚNÍ:	DATUM:

ČÁST C



Město Milovice

Město Milovice
nám. 30. června 508
289 23 Milovice
IČ: 00239453

ZHOTOVITEL:

ADVISA
projekty a řízení dopravních staveb

ADVISIA, s.r.o.
Rubeška 215/1
Praha 9 - Vysočany, 190 00
www.advisia.cz, +420 730 190 190

NAVRHL / VYPRACOVAL
Ing. Martin Klančík

TECHNICKÁ KONTROLA
Ing. Miloš Němec

HLAVNÍ INŽENÝR PROJEKTU:
Ing. Miroslav Větrovský

AKCE:

Oprava povrchu ulice Průběžná, Milovice

ČÍSLO PŘÍLOHY

NÁZEV PŘÍLOHY:

Koordinační situační výkres

FORMÁT: 4xA4

MĚŘÍTKO: 1:500

ČÍSLO ZAKÁZKY:	24_020-
----------------	---------

DATUM:	09/202
--------	--------

REVIZE: 01

STUPEŇ PD

PDPS

SOUŘADNICOVÝ SYSTÉM S-JTSK. VÝŠKOVÝ SYSTÉM Bp