
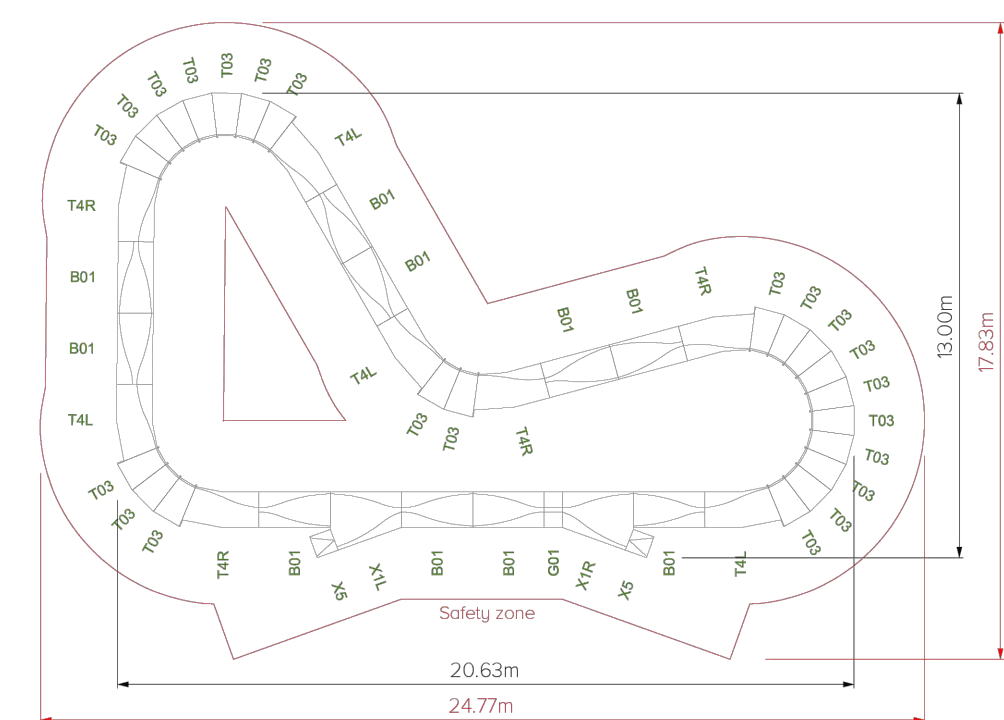
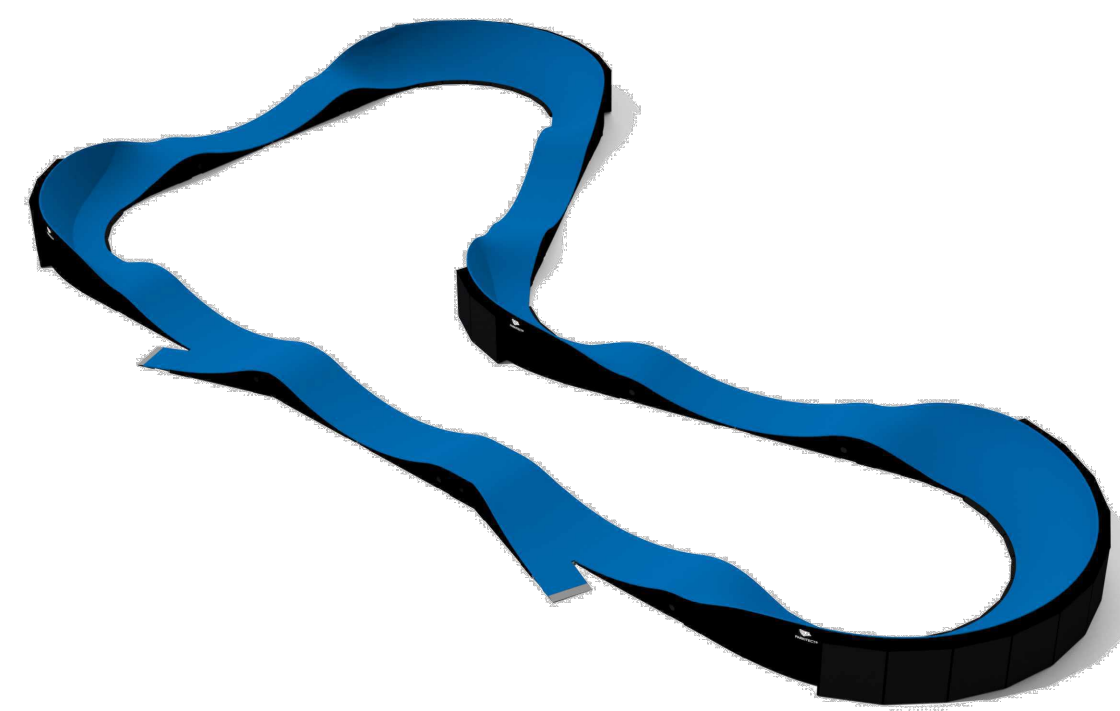
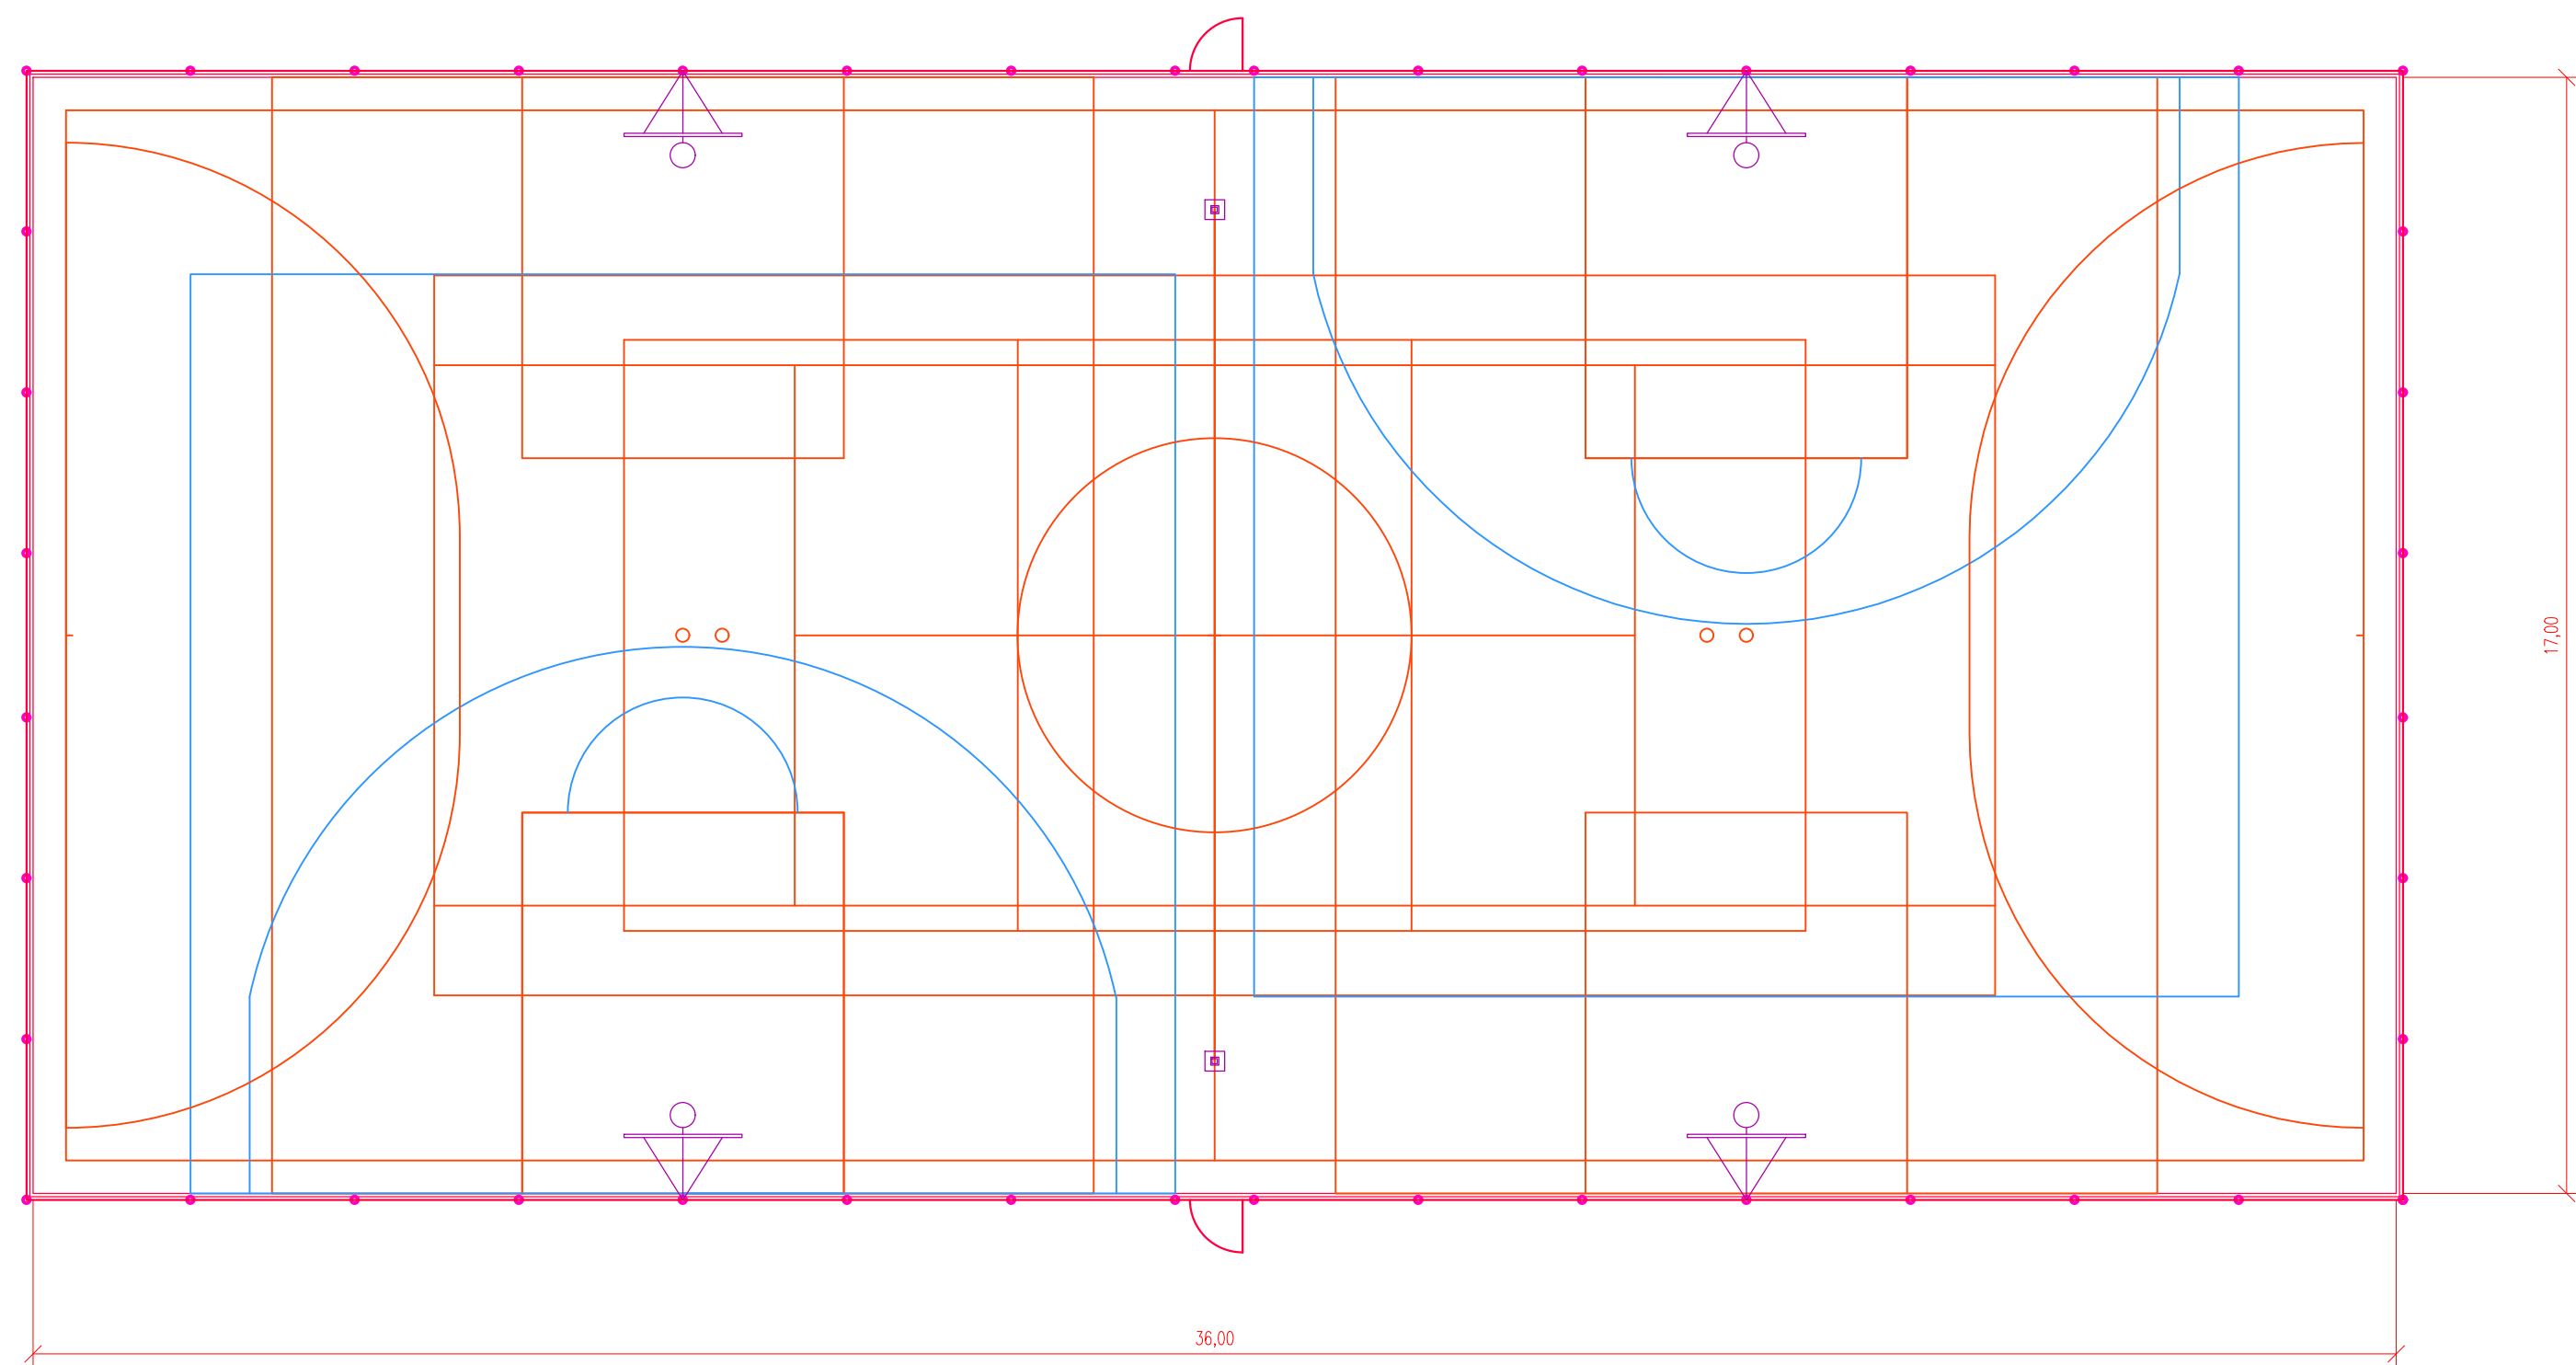



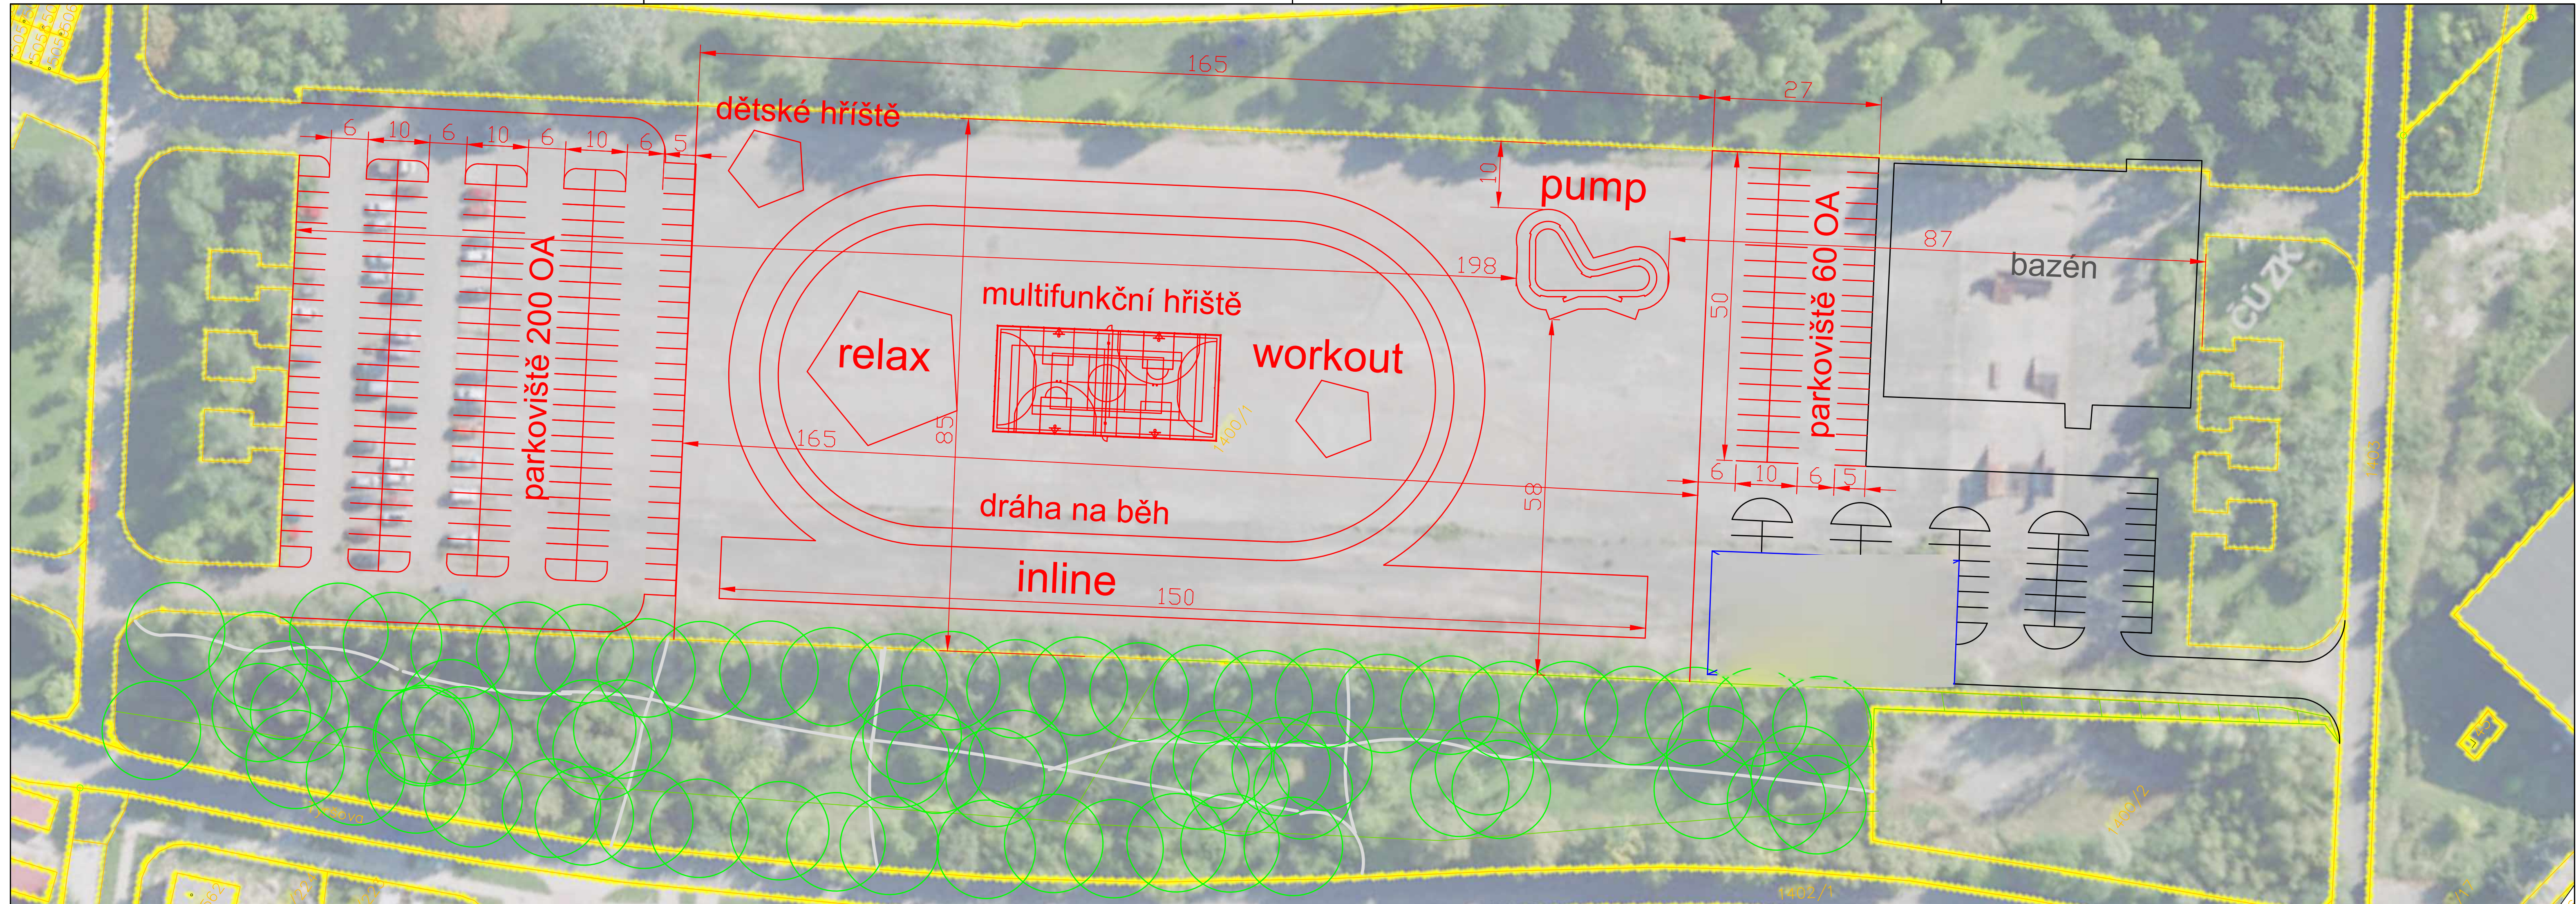


rideable length 57m

*The offer is valid for 30 days. This documentation is prepared only for the purpose of the quotation, it does not serve as an implementation document.

Part Count	
T03	22
T4R-L	4+4
B01	10
DB1	0
G01	1
X1L+R	1+1
X5	2
X6	0
X7	0

Colors	
Ral 5005	Riding Surface

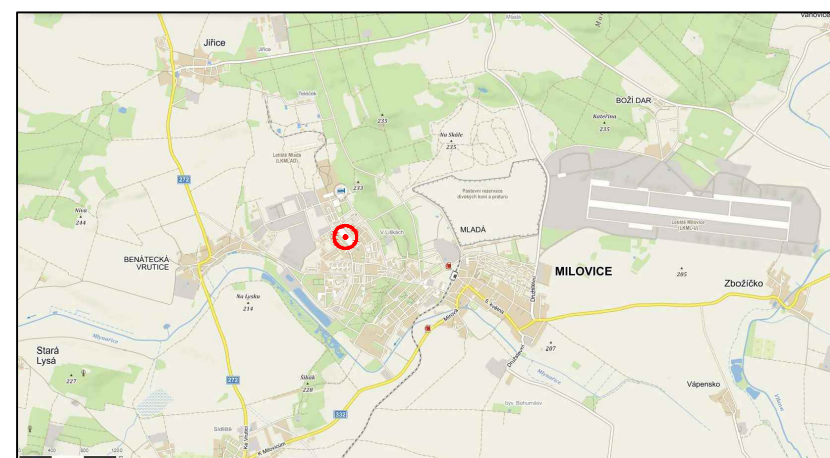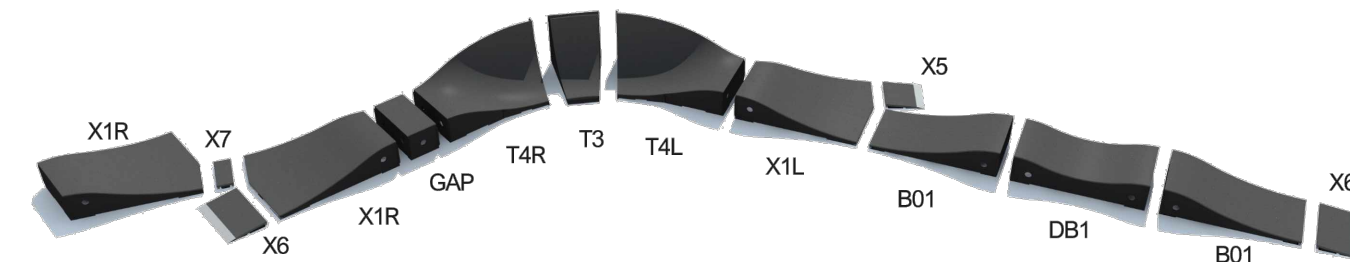

		Ing. Jiří Sobol Hradešín 29 282 01 Český Brod IČ 87396521		Město Milovice nám. 30. června 508 289 23 Milovice	
ROZVRŽENÍ PLOCHY MEZI UL. TOPOLOVÁ A TYRŠOVA PRO UMÍSTĚNÍ SPORTOVIŠTĚ					
HLAVNÍ ING. PROJEKTU Ing. Jiří Sobol		KATASTR	ČÁST		
ODPOVĚDNÝ PROJEKTANT Ing. Jiří Sobol		STUPĚN	STUDIE	SOUHRNNÉ ŘEŠENÍ	
PROJEKTANT Ing. Jiří Sobol		SOUL. SYSTÉM	JTSK/BALT	DATUM	12/2024
KRESLIL		MĚŘÍTKO	VARIANTA	A	PŘEHLEDNÁ SITUACE
ZAMĚŘIL		POČET FORMÁTŮ	8A4	ČÍSLO ZAKÁZKY	
				ČÍSLO PŘÍLOHY	
				ČÍSLO SOUPRAVY	