


PŮDORYS 1:50

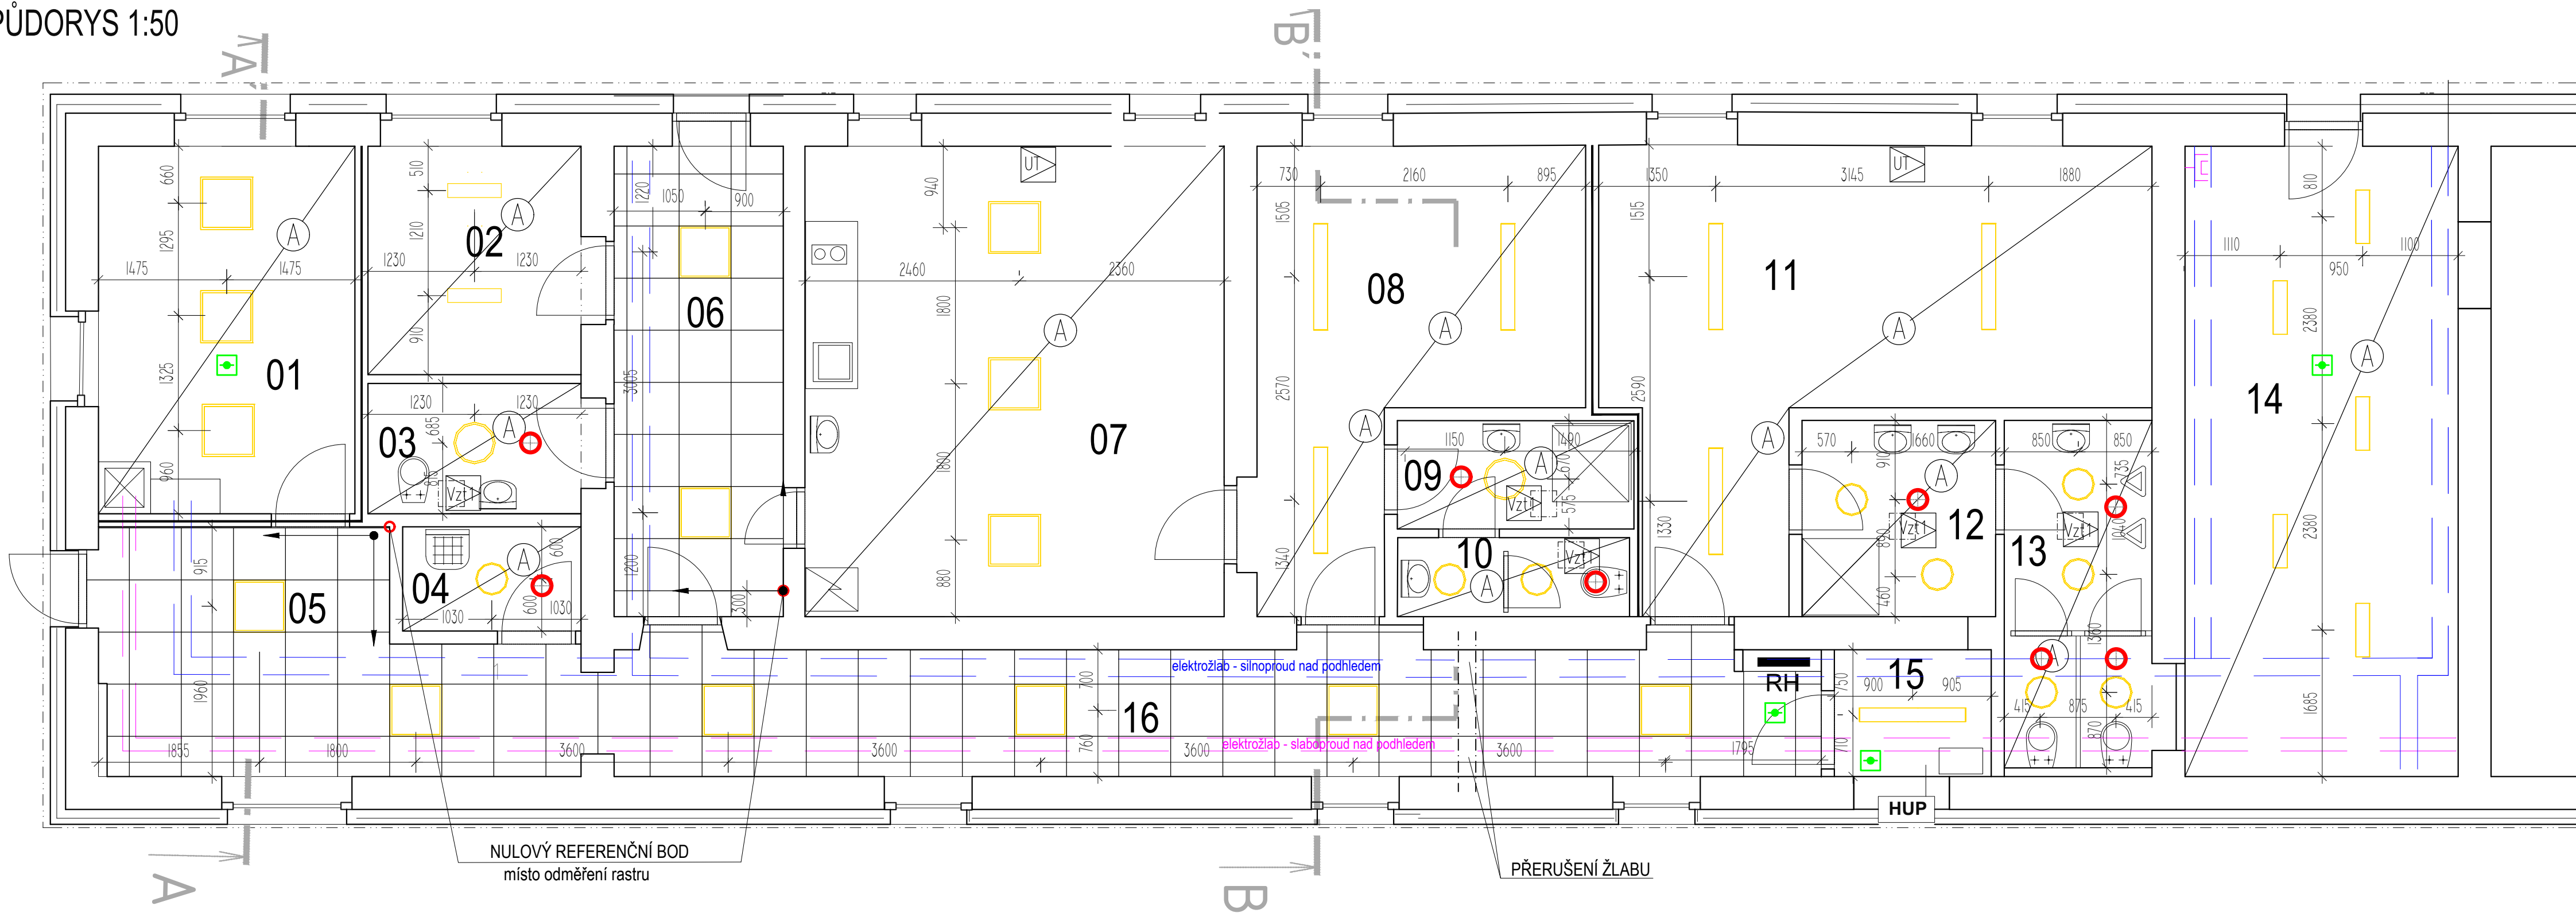

LEGENDA MÍSTNOSTÍ

ČÍSLO M.	ÚČEL MÍSTNOSTI	UŽITNÁ PLOCHA m²	ÚPRAVA PODLAHY	ÚPRAVA POVRCHU	POZNÁMKA	PODHLÉD	VÝŠKA PODHLÉDU (mm)
01	KANCELÁŘ	12,2	VINYL VČ. SOKLU	OM. VÁPENNÁ ŠTUKOVÁ	SOKLIK SYSTÉMOVÝ PLAST	PLNOPLOŠNÝ SDK PODHLED NA OC. ROŠTU BEZ POŽADAVKU NA PO, BEZ POŽADAVKU NA ÚTLUM	2750
02	ŠATNA MALÁ	6,5	VINYL VČ. SOKLU	OM. VÁPENNÁ ŠTUKOVÁ	SOKLIK SYSTÉMOVÝ PLAST	PLNOPLOŠNÝ SDK PODHLED NA OC. ROŠTU BEZ POŽADAVKU NA PO, BEZ POŽADAVKU NA ÚTLUM	2750
03	WC - THP	3,7	DLAŽBA SLINUTÁ	OM. VÁPENNÁ ŠTUKOVÁ	SOKLIK KERAMICKÝ V.120 mm	PLNOPLOŠNÝ SDK PODHLED NA OC. ROŠTU BEZ POŽADAVKU NA PO, BEZ POŽADAVKU NA ÚTLUM	2500
04	ÚKLIDOVÁ KOMORA	2,5	DLAŽBA SLINUTÁ	OBKLAD DO V.2000 OM. VÁPENNÁ ŠTUKOVÁ	HYDROIZOLAČNÍ NÁTÉR ZA VÝLEVKOU	PLNOPLOŠNÝ SDK PODHLED NA OC. ROŠTU BEZ POŽADAVKU NA PO, BEZ POŽADAVKU NA ÚTLUM	2500
05	VSTUPNÍ HALA	12,9	DLAŽBA SLINUTÁ	OM. VÁPENNÁ ŠTUKOVÁ	SOKLIK KERAMICKÝ V.120 mm	RASTROVÝ, ROZEBIRATELNÝ PODHLED NA OC. ROŠTU 600/600 BEZ POŽADAVKU PO, BEZ POŽADAVKU NA ÚTLUM	2750
06	CHODBA	10,6	DLAŽBA SLINUTÁ	OM. VÁPENNÁ ŠTUKOVÁ	SOKLIK KERAMICKÝ V.120 mm	RASTROVÝ, ROZEBIRATELNÝ PODHLED NA OC. ROŠTU 600/600 BEZ POŽADAVKU PO, BEZ POŽADAVKU NA ÚTLUM	2750
07	DENNÍ MÍSTNOST	26,2	VINYL VČ. SOKLU	OM. VÁPENNÁ ŠTUKOVÁ+OBKLAD ZA KUCH.LINKOU	SOKLIK SYSTÉMOVÝ PLAST	PLNOPLOŠNÝ SDK PODHLED NA OC. ROŠTU BEZ POŽADAVKU NA PO, BEZ POŽADAVKU NA ÚTLUM	2750
08	ŠATNA ŽENY	15,1	VINYL VČ. SOKLU	OM. VÁPENNÁ ŠTUKOVÁ	SOKLIK SYSTÉMOVÝ PLAST	PLNOPLOŠNÝ SDK PODHLED NA OC. ROŠTU BEZ POŽADAVKU NA PO, BEZ POŽADAVKU NA ÚTLUM	2750
09	HYGIENA ŽENY	3,4	DLAŽBA SLINUTÁ	OBKLAD DO V.2000 OM. VÁPENNÁ ŠTUKOVÁ	HYDROIZOLAČNÍ NÁTÉR ZA UMYVADLEM A SPRCHOU	PLNOPLOŠNÝ SDK PODHLED NA OC. ROŠTU BEZ POŽADAVKU NA PO, BEZ POŽADAVKU NA ÚTLUM	2500
10	WC ŽENY	2,4	DLAŽBA SLINUTÁ	OM. VÁPENNÁ ŠTUKOVÁ+OBKLAD KOLEM UMYVADEL V. 2000	SOKLIK KERAMICKÝ V.120 mm	PLNOPLOŠNÝ SDK PODHLED NA OC. ROŠTU BEZ POŽADAVKU NA PO, BEZ POŽADAVKU NA ÚTLUM	2500
11	ŠATNA MUŽI	23,4	VINYL VČ. SOKLU	OM. VÁPENNÁ ŠTUKOVÁ	SOKLIK SYSTÉMOVÝ PLAST	PLNOPLOŠNÝ SDK PODHLED NA OC. ROŠTU BEZ POŽADAVKU NA PO, BEZ POŽADAVKU NA ÚTLUM	2500
12	HYGIENA MUŽI	4,9	DLAŽBA SLINUTÁ	OBKLAD DO V.2000 OM. VÁPENNÁ ŠTUKOVÁ	HYDROIZOLAČNÍ NÁTÉR ZA UMYVADLEM A SPRCHOU	PLNOPLOŠNÝ SDK PODHLED NA OC. ROŠTU BEZ POŽADAVKU NA PO, BEZ POŽADAVKU NA ÚTLUM	2500
13	WC MUŽI	7,1	DLAŽBA SLINUTÁ	OM. VÁPENNÁ ŠTUKOVÁ+OBKLAD KOLEM UMYVADEL A PISOÁRŮ, V.2200	SOKLIK KERAMICKÝ V.120 mm	PLNOPLOŠNÝ SDK PODHLED NA OC. ROŠTU BEZ POŽADAVKU NA PO, BEZ POŽADAVKU NA ÚTLUM	2500
14	SKLAD	22,8	VINYL VČ. SOKLU	OM. VÁPENNÁ ŠTUKOVÁ	SOKLIK SYSTÉMOVÝ PLAST	PLNOPLOŠNÝ SDK PODHLED NA OC. ROŠTU BEZ POŽADAVKU NA PO, BEZ POŽADAVKU NA ÚTLUM	2750
15	TECHNICKÁ MÍSTNOST	3,9	DLAŽBA SLINUTÁ	OBKLAD DO V.2000 OM. VÁPENNÁ ŠTUKOVÁ	SOKLIK KERAMICKÝ V.120 mm	RASTROVÝ, ROZEBIRATELNÝ PODHLED NA OC. ROŠTU 600/600 BEZ POŽADAVKU PO, BEZ POŽADAVKU NA ÚTLUM	2500
16	CHODBA	18,5	DLAŽBA SLINUTÁ	OM. VÁPENNÁ ŠTUKOVÁ	SOKLIK KERAMICKÝ V.120 mm	RASTROVÝ, ROZEBIRATELNÝ PODHLED NA OC. ROŠTU 600/600 BEZ POŽADAVKU PO, BEZ POŽADAVKU NA ÚTLUM	2750

LEGENDA

- PODHLÉD SÁDROKARTONOVÝ CELISTVÝ PEVNÝ S PŘÍSTUPEM ÚDRŽBY A SERVISU REVIZNÍMI DVÍŘKY. UMÍSTĚNÍ DVÍŘEK UPRAVIT DLE PROVEDENÍ VZT
- MINERÁLNÍ, KAZETOVÝ, SVĚŠENÝ PODHLED S VIDITELNÝMI KOVOVÝMI RASTREMI 600/600 LEHCE ROZEBIRATELNÝ BEZ POŽADAVKU NA POŽÁRNÍ ODOLNOST A BEZ POŽADAVKU NA HLUKOVÝ ÚTLUM, PANELE TL 20 mm, POLOZAPUŠTĚNÁ HRANA
- REVIZNÍ A SERVISNÍ DVÍŘKA SDK 400/400, ÚPRAVA DLE ÚČELU MÍSTNOSTI, UMÍSTĚNÍ UPRAVIT DLE PROVEDENÍ PROFESE
- AUTONOMNÍ POŽÁRNÍ HLASIČ BATERIOVÝ
- TALÍŘOVÝ VENTIL ODVODNÍ DN 120
- PŘESLECHY - OPLÁŠTĚNÍ PŘÍČKY VČETNĚ ZVUKOVÉ ISOLACE VYTÁHNOU AŽ KE STROPU A TĚSNIT PRUŽNÝM TMELEM

LEGENDA SVÍTIDEL

- Stropní vývod osvětlení
- Nástěnný vývod osvětlení
- NP Nouzové LED svítidlo (piktogram), 1h
- S1 - LED svítidlo, 33W, 4000K, IP20, 3666lm (např. QUADRA BACK-LIT 33W)
- S2 - LED svítidlo, 18W, 4000K, IP20, 2000lm (např. EEL 18W)
- S3 - LED svítidlo, 39W, 4000K, IP20, 4457lm (např. QUADRA BACK-LIT UGR 39W)
- S4 - LED svítidlo, 31W, 4000K, IP20, 4112lm (např. EEL 31W)
- S5 - LED svítidlo, 36W, 4000K, IP44, 2520lm (např. LENS PP TRICOLOR 36W)
- S6 - LED svítidlo, 24W, 4000K, IP44, 1680lm (např. LENS PP TRICOLOR 24W)

TOTO NENÍ DÍLENSKÁ DOKUMENTACE, ZHOTOVITEL JE POVINEN VYPRACOVAT DÍLENSKOU DOKUMENTACI, DO KTERÉ JE TŘEBA ZAPRACOVAT VEŠKERÉ PŘEDPOKLADANÉ, ZPŘESNUJÍCÍ, DOPLŇKOVÉ A PODROBNÉ KONSTRUKCE A MATERIÁLY S TOUTO POLOŽKOU SOUVISEJÍCÍ, TAK, ABY PRVEK BYL KOMPLETNÍ, FUNKČNÍ A ODPOVÍDAL VEŠKERÉ LEGISLATIVĚ. JE TŘEBA ZAPRACOVAT VEŠKERÉ KOTEVNÍ, PODPŮRNÉ PRVKY A KONSTRUKCE, VEŠKERÉ SPOJOVACÍ A KRYCÍ PRVKY, TMELENÍ, TĚSNĚNÍ A POŽADAVKY NA STAVEBNÍ PŘÍPOMOC A NÁVAZNOU SOUČINNOST, KTERÉ NEMOHOU BÝT V TĚTO DOKUMENTACI UVEDENY A KTERÉ JSOU NEZBYTNÉ PRO SPRÁVNÉ FUNGOVÁNÍ A DOSAŽENÍ POŽADOVANÉ ŽIVOTNOSTI A KVALITY DÍLA. V PŘÍPADĚ ZÁSADNÍCH ROZPORŮ S TOUTO DOKUMENTACÍ JE TŘEBA KONZULTACE SE ZPRACOVATELEM TĚTO DPS. TĚMTO ZÁSADAM JE TŘEBA PŘÍZPUSOBIT NABÍDKOVOU CENU A ZAPOČÍTAT VEŠKERÉ NÁKLADY S TÍMTO SPOJENÉ. VEŠKERÉ DODÁVKY A MATERIÁLY, KTERÉ SE TYKAJÍ FINÁLNÍHO POVRCHU, NEBO KTERÉ JSOU POHLEDOVĚ A NEZAKRYTĚ PODLEHAJÍ P O V I N Ě M U V Z O R K O V Á N Í

±0.000=podlaha přízemí = 209,720 m.n.m. SOUŘADNICOVÝ SYSTÉM JKTS, VÝŠKOVÝ SYSTÉM BpV

GENERÁLNÍ PROJEKTANT		ČÍSLO PÁRE		AUTORIZAČNÍ RAZÍTKO	
Architekt		Ing. JIŘÍ PLOTĚNÝ		Výpracoval: Ing. JIŘÍ PLOTĚNÝ	
Zodpovědný projektant:		Ing. JIŘÍ PLOTĚNÝ		Kontrola:	
Místo stavby:		TOPOLOVÁ, MÍLOVICE		Stavební úřad: MÍLOVICE	
Kraj:		STŘEDOČESKÝ		PROJEKTANT ČÁSTI PD	
Investor:		ING. JIŘÍ PLOTĚNÝ, VEŠEŠOVCE, 683 01 ROUSÍNŮV		Formát:	
Název stavby:		STAVEBNÍ ÚPRAVY - ADMINISTRATIVA AREÁL BÁZE, TOPOLOVÁ ULICE, MÍLOVICE		Datum:	
Dí :		D.1		Stupeň:	
Oddíl :		POZEMNÍ STAVBNÍ OBJEKTY		Číslo zakázky:	
Výkres :		D.1.1. ARCHITEKTONICKO STAVEBNÍ ŘEŠENÍ - NOVÝ STAV		4-63-2406	
		PDHLEDY - PŮDORYS		D.1.1.6.N	