



PŮDORYS 1:50

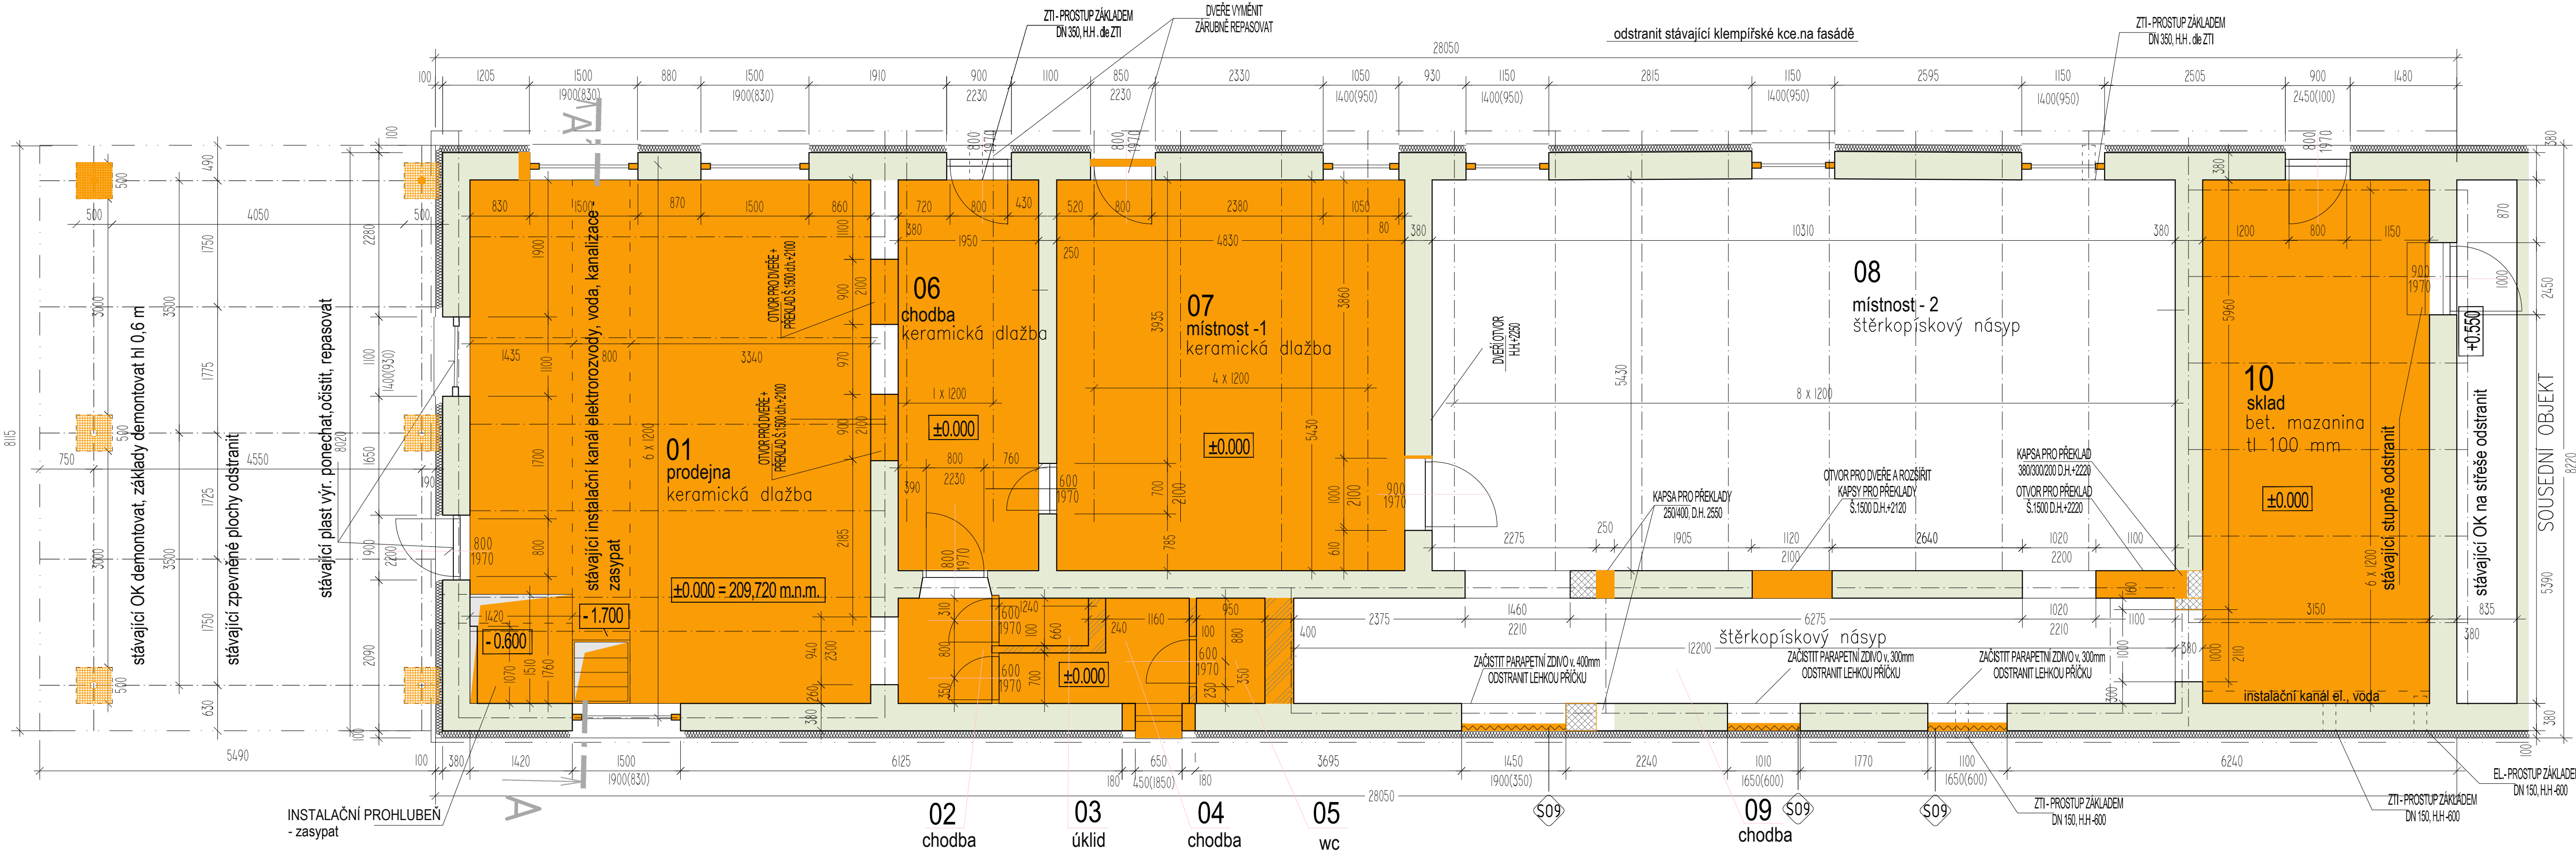

LEGENDA MATERIÁLŮ

- BOURANÉ KONSTRUKCE
- STÁVAJÍCÍ ZDIVO Z CIHEL CDM
- NOVÉ NAVRŽENÉ ZDIVO Z CPD NA MC 10
- KONSTRUKCE SDK NOVÉ NAVRŽENÉ DLE KATALOGU KNAUF
- NOVÉ ZDIVO POROTHERM TL 440 mm
- NOVÝ BETON PROSTÝ, NEBO SLABĚ VYTUŽENÝ SÍTI KARI
- BETON STÁVAJÍCÍ BEZ ROZLIŠENÍ
- TEREN ROSTLÝ, NEBO ULEHLÝ
- TEPELNÉ IZOLACE STÁVAJÍCÍ
- TEPELNÉ IZOLACE NOVÉ

±0.000=podlaha přízemí = 209,720 m.n.m. SOUŘADNICOVÝ SYSTÉM JKTS, VÝŠKOVÝ SYSTÉM BpV

GENERÁLNÍ PROJEKTANT				ČÍSLO PARÉ		AUTORIZAČNÍ RAZÍTKO			
<div><p>Ing. Jiří PLOČTĚNÝ stavební a realitní servis Velešovice 276, 683 01 Rousínov mob.: 726 815 054 jploteny@seznam.cz</p></div>									
Architekt			Wypracoval:	Ing. Jiří PLOČTĚNÝ					
Zodpovědný projektant:	Ing. Jiří PLOČTĚNÝ		Kontrola:						
Místo stavby:	TOPOLOVÁ - MILOVICE		Stavění štah		MILOVICE				
Kraj:	STŘEDOČESKÝ								
Investor:	ING. Jiří PLOČTĚNÝ, VELEŠOVCE, 683 01 ROUSÍNŮV								
Název stavby:	STAVEBNÍ ÚPRAVY- ADMINISTRATIVA AREÁL "BÁZE", TOPOLOVÁ ULICE, MILOVICE SO 01 - ADMINISTRATIVNÍ BUDOVA D.1. POZEMNÍ STAVBNÍ OBJEKTY D.1.1. ARCHITEKTONICKO STAVEBNÍ ŘEŠENÍ - STÁVAJÍCÍ STAV							Formát:	4 x A 4
Dř: 001								Datum	06/2024
Odř: 001								Stupeň	DPS
Vřkes: 001	PŮDORYS - PŮVODNÍHO STAVU							Číslo zřdkzky:	4-63-2406
								D.1.1.2.S	