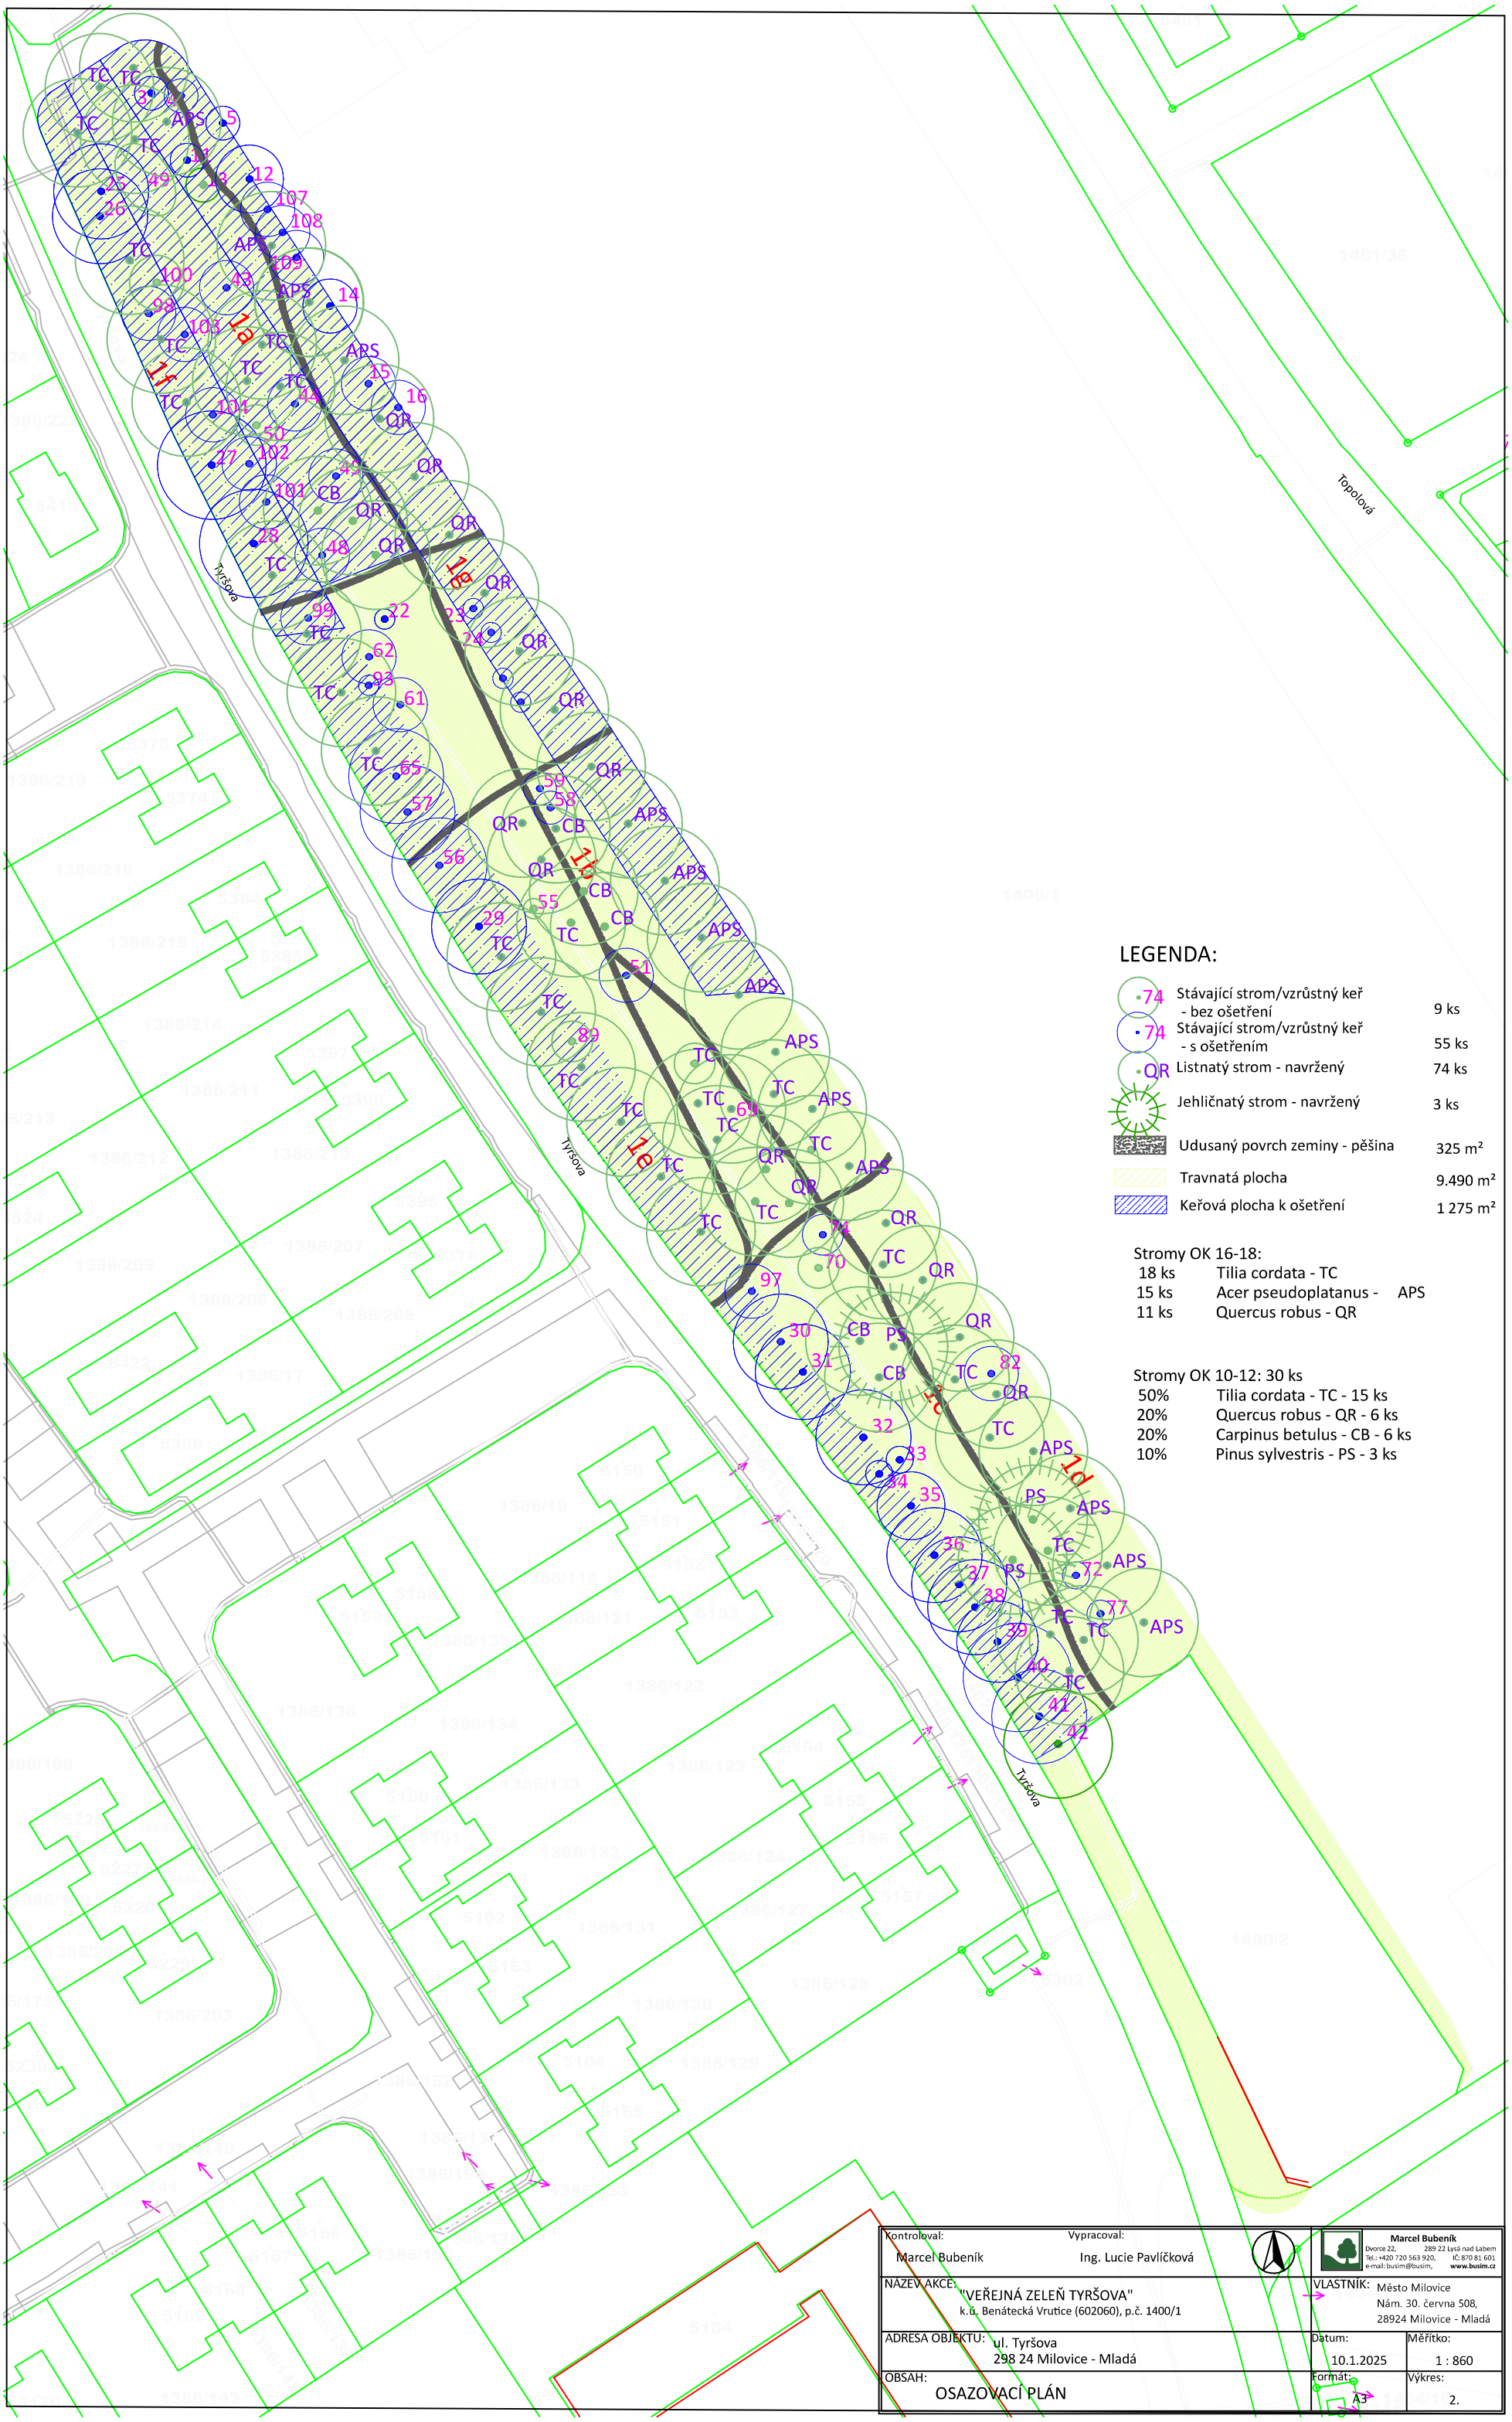
Topolová
Tyršova
Tyršova
LEGENDA:
74 Stávající strom/vzrůstný keř - bez ošetření 9 ks
74 Stávající strom/vzrůstný keř - s ošetřením 55 ks
QR Listnatý strom - navržený 74 ks
Jehličnatý strom - navržený 3 ks
Udusaný povrch zeminy - pěšina 325 m²
Travnatá plocha 9.490 m²
Keřová plocha k ošetření 1 275 m²
Stromy OK 16-18:
18 ks Tilia cordata - TC
15 ks Acer pseudoplatanus - APS
11 ks Quercus robus - QR
Stromy OK 10-12: 30 ks
50% Tilia cordata - TC - 15 ks
20% Quercus robus - QR - 6 ks
20% Carpinus betulus - CB - 6 ks
10% Pinus sylvestris - PS - 3 ks
Kontroloval: Marcel Bubeník
Vypracoval: Ing. Lucie Pavlíčková
Marcel Bubeník
Dvorce 22, 289 22 Lysá nad Labem
Tel.: +420 720 563 920, IČ: 870 81 601
e-mail: busim@busim, www.busim.cz
NÁZEV AKCE: "VEŘEJNÁ ZELEŇ TYRŠOVA"
k.ú. Benátecká Vrutice (602060), p.č. 1400/1
VLASTNÍK: Město Milovice
Nám. 30. června 508,
28924 Milovice - Mladá
ADRESA OBJEKTU: ul. Tyršova
298 24 Milovice - Mladá
Datum: 10.1.2025
Měřítko: 1 : 860
OBSAH: OSAZOVACÍ PLÁN
Formát: A3
Výkres: 2.