



LEGENDA:

- STÁVAJÍCÍ STROM LISTNATÝ
- STÁVAJÍCÍ STROM JEHLIČNATÝ
- POKÁCENÝ STROM

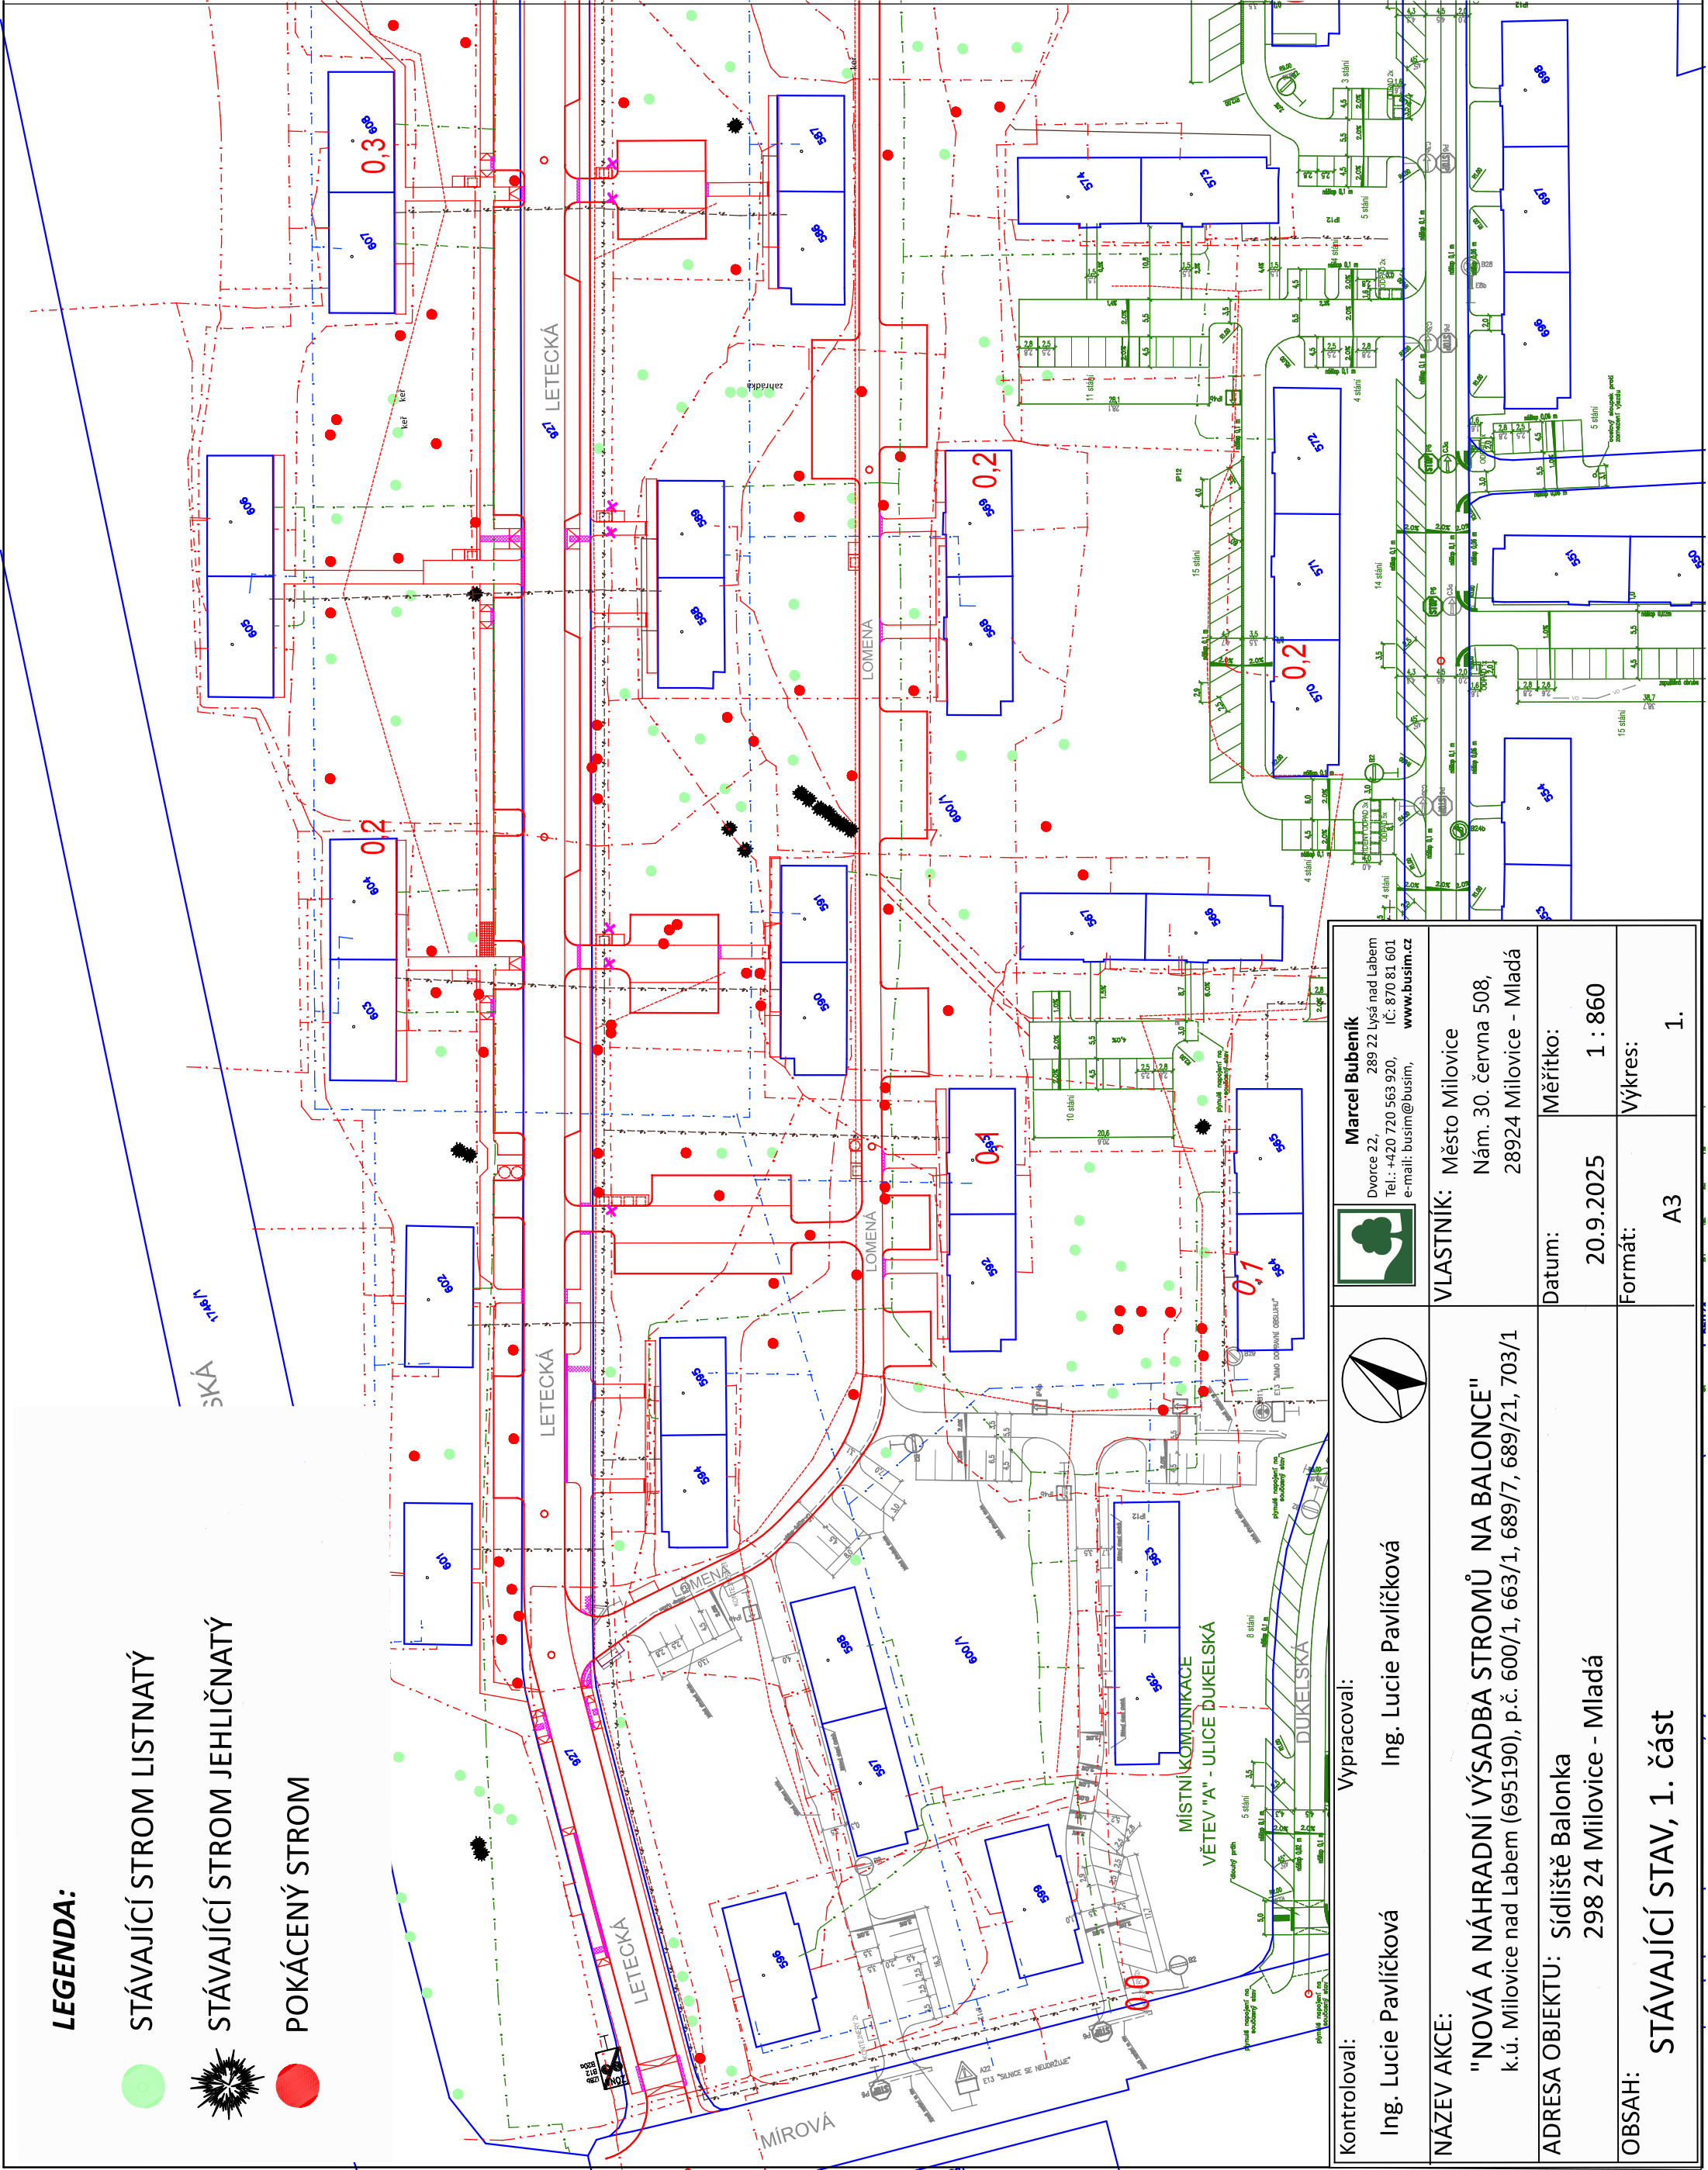

Kontroloval: Ing. Lucie Pavlíčková		Vypracoval: Ing. Lucie Pavlíčková		 <b>Marcel Bubeník</b> Dvorce 22, 289 22 Lysá nad Labem Tel.: +420 720 563 920, IČ: 870 81 601 e-mail: busim@busim, www.busim.cz
NÁZEV AKCE: "NOVÁ A NÁHRADNÍ VÝSADBA STROMŮ NA BALONCE" k.ú. Milovice nad Labem (695190), p.č. 600/1, 663/1, 689/7, 689/21, 703/1				
VLASTNÍK: Město Milovice Nám. 30. června 508, 28924 Milovice - Mladá				
ADRESA OBJEKTU: Sídliště Balonka 298 24 Milovice - Mladá		Datum: 20.9.2025	Měřítko: 1 : 860	
OBSAH: STÁVAJÍCÍ STAV, 1. část		Formát: A3	Výkres: 1.	