


LEGENDA:




NOVĚ NAVRŽENÝ LISTNATÝ STROM 89 ks




STÁVAJÍCÍ TRÁVNÍK

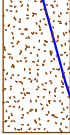

NOVĚ NAVRŽENÉ ZÁHONY

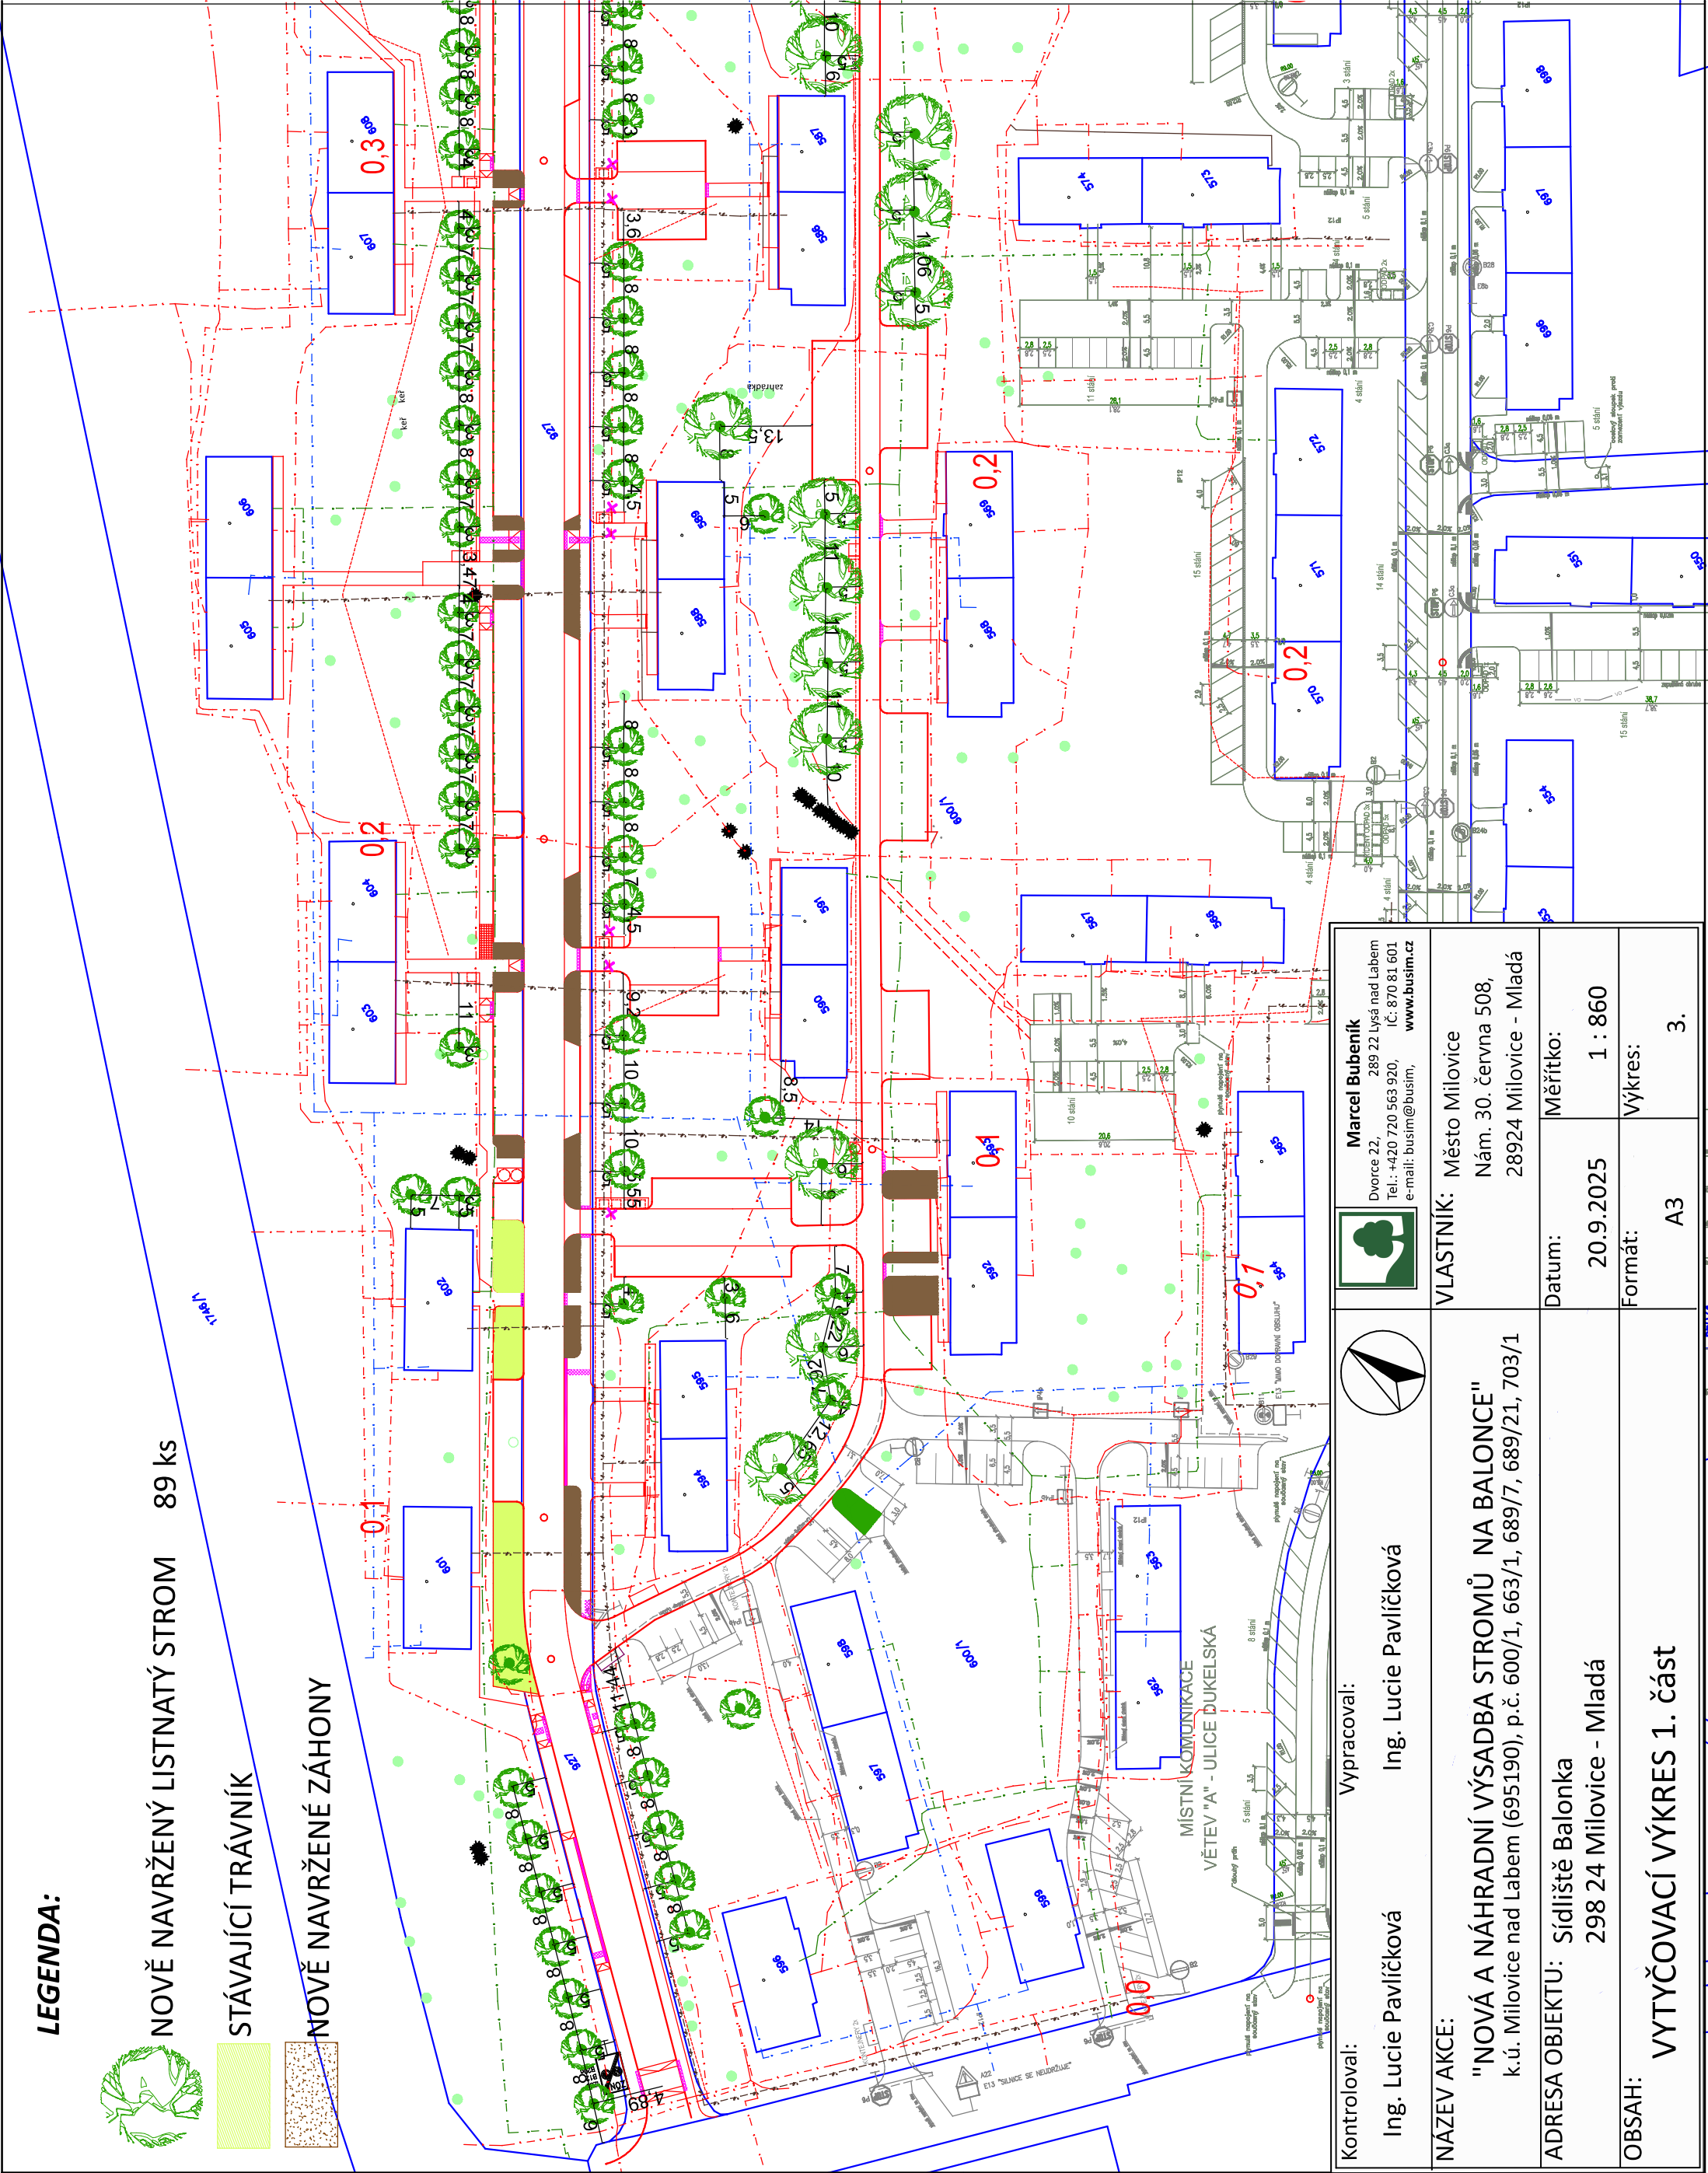

Kontroloval: Ing. Lucie Pavlíčková	Vypracoval: Ing. Lucie Pavlíčková	 Marcel Bubeník Dvorce 22, 289 22 Lysá nad Labem Tel.: +420 720 563 920, IČ: 870 81 601 e-mail: busim@busim, www.busim.cz			
NÁZEV AKCE:			VLASTNÍK: Město Milovice		
"NOVÁ A NÁHRADNÍ VÝSADBA STROMŮ NA BALONCE" k.ú. Milovice nad Labem (695190), p.č. 600/1, 663/1, 689/7, 689/21, 703/1			Nám. 30. června 508, 28924 Milovice - Mladá		
ADRESA OBJEKTU: Sídliště Balonka 298 24 Milovice - Mladá			Datum:	20.9.2025	Měřítko: 1 : 860
OBSAH: VYTYČOVACÍ VÝKRES 1. část			Formát: A3	Výkres: 3.	