
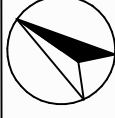


## LEGENDA:

# STÁVAJÍCÍ STROM LISTNATÝ

# STÁVAJÍCÍ STROM JEHLIČNATÝ

# POKÁCENÝ STROM

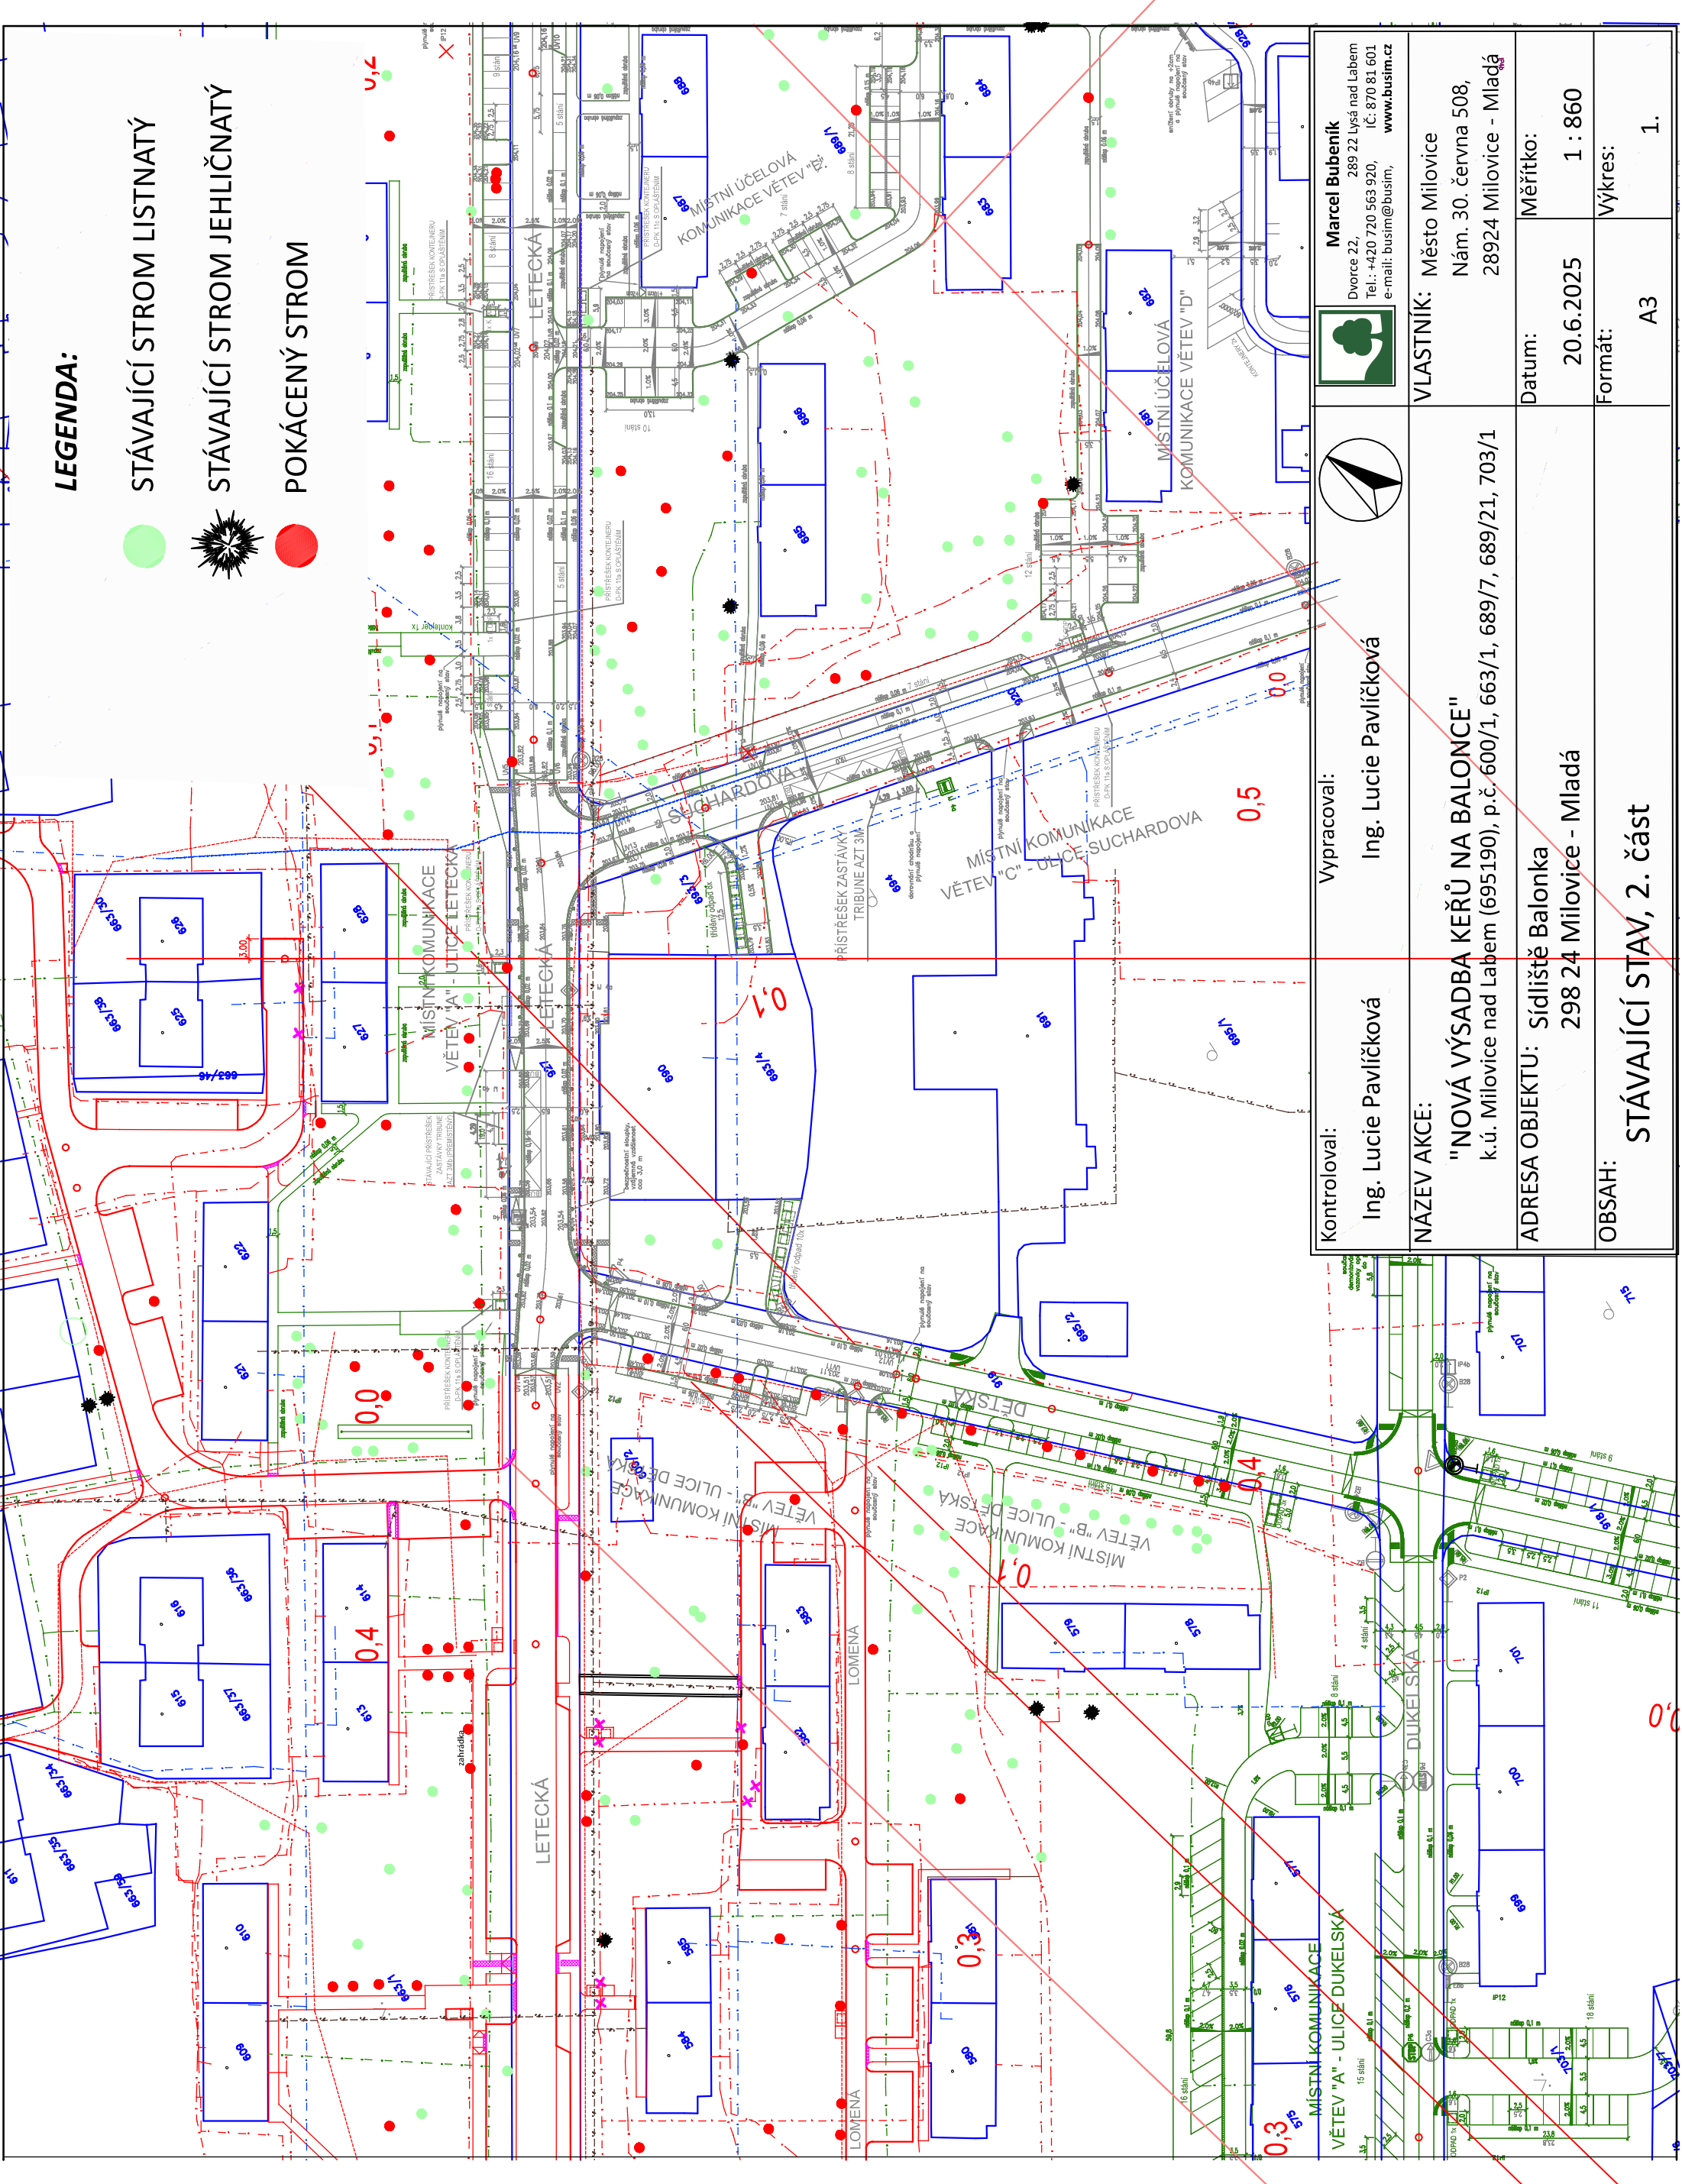

Vypracoval:  
Ing. Lucie Pavlíčková

ontroloval:  
Ing. Lucie Pavlíčková

**Marcel Bubeník**  
e 22, 289 22 Lysá nad Labem  
420 720 563 920, IČ: 870 81 601  
i: busim@busim, **www.busim.cz**

AKCE: "NOVÁ VÝSADBA KERŮ NA BALONCE"

VLASTNÍK:	Město Milovice Nám. 30. června 508, 28924 Milovice - Mladá
-----------	--

ADRESA OBJEKTU: Sídliště Balonka  
298 24 Milovice - Mladá

Datum:	Měřítko:
--------	----------

20.6.2025 1:860

**OBSAH:**

Formát:	Výkres:
---------	---------

~~SI AVAJICI SIAV~~, 2. cast

7.