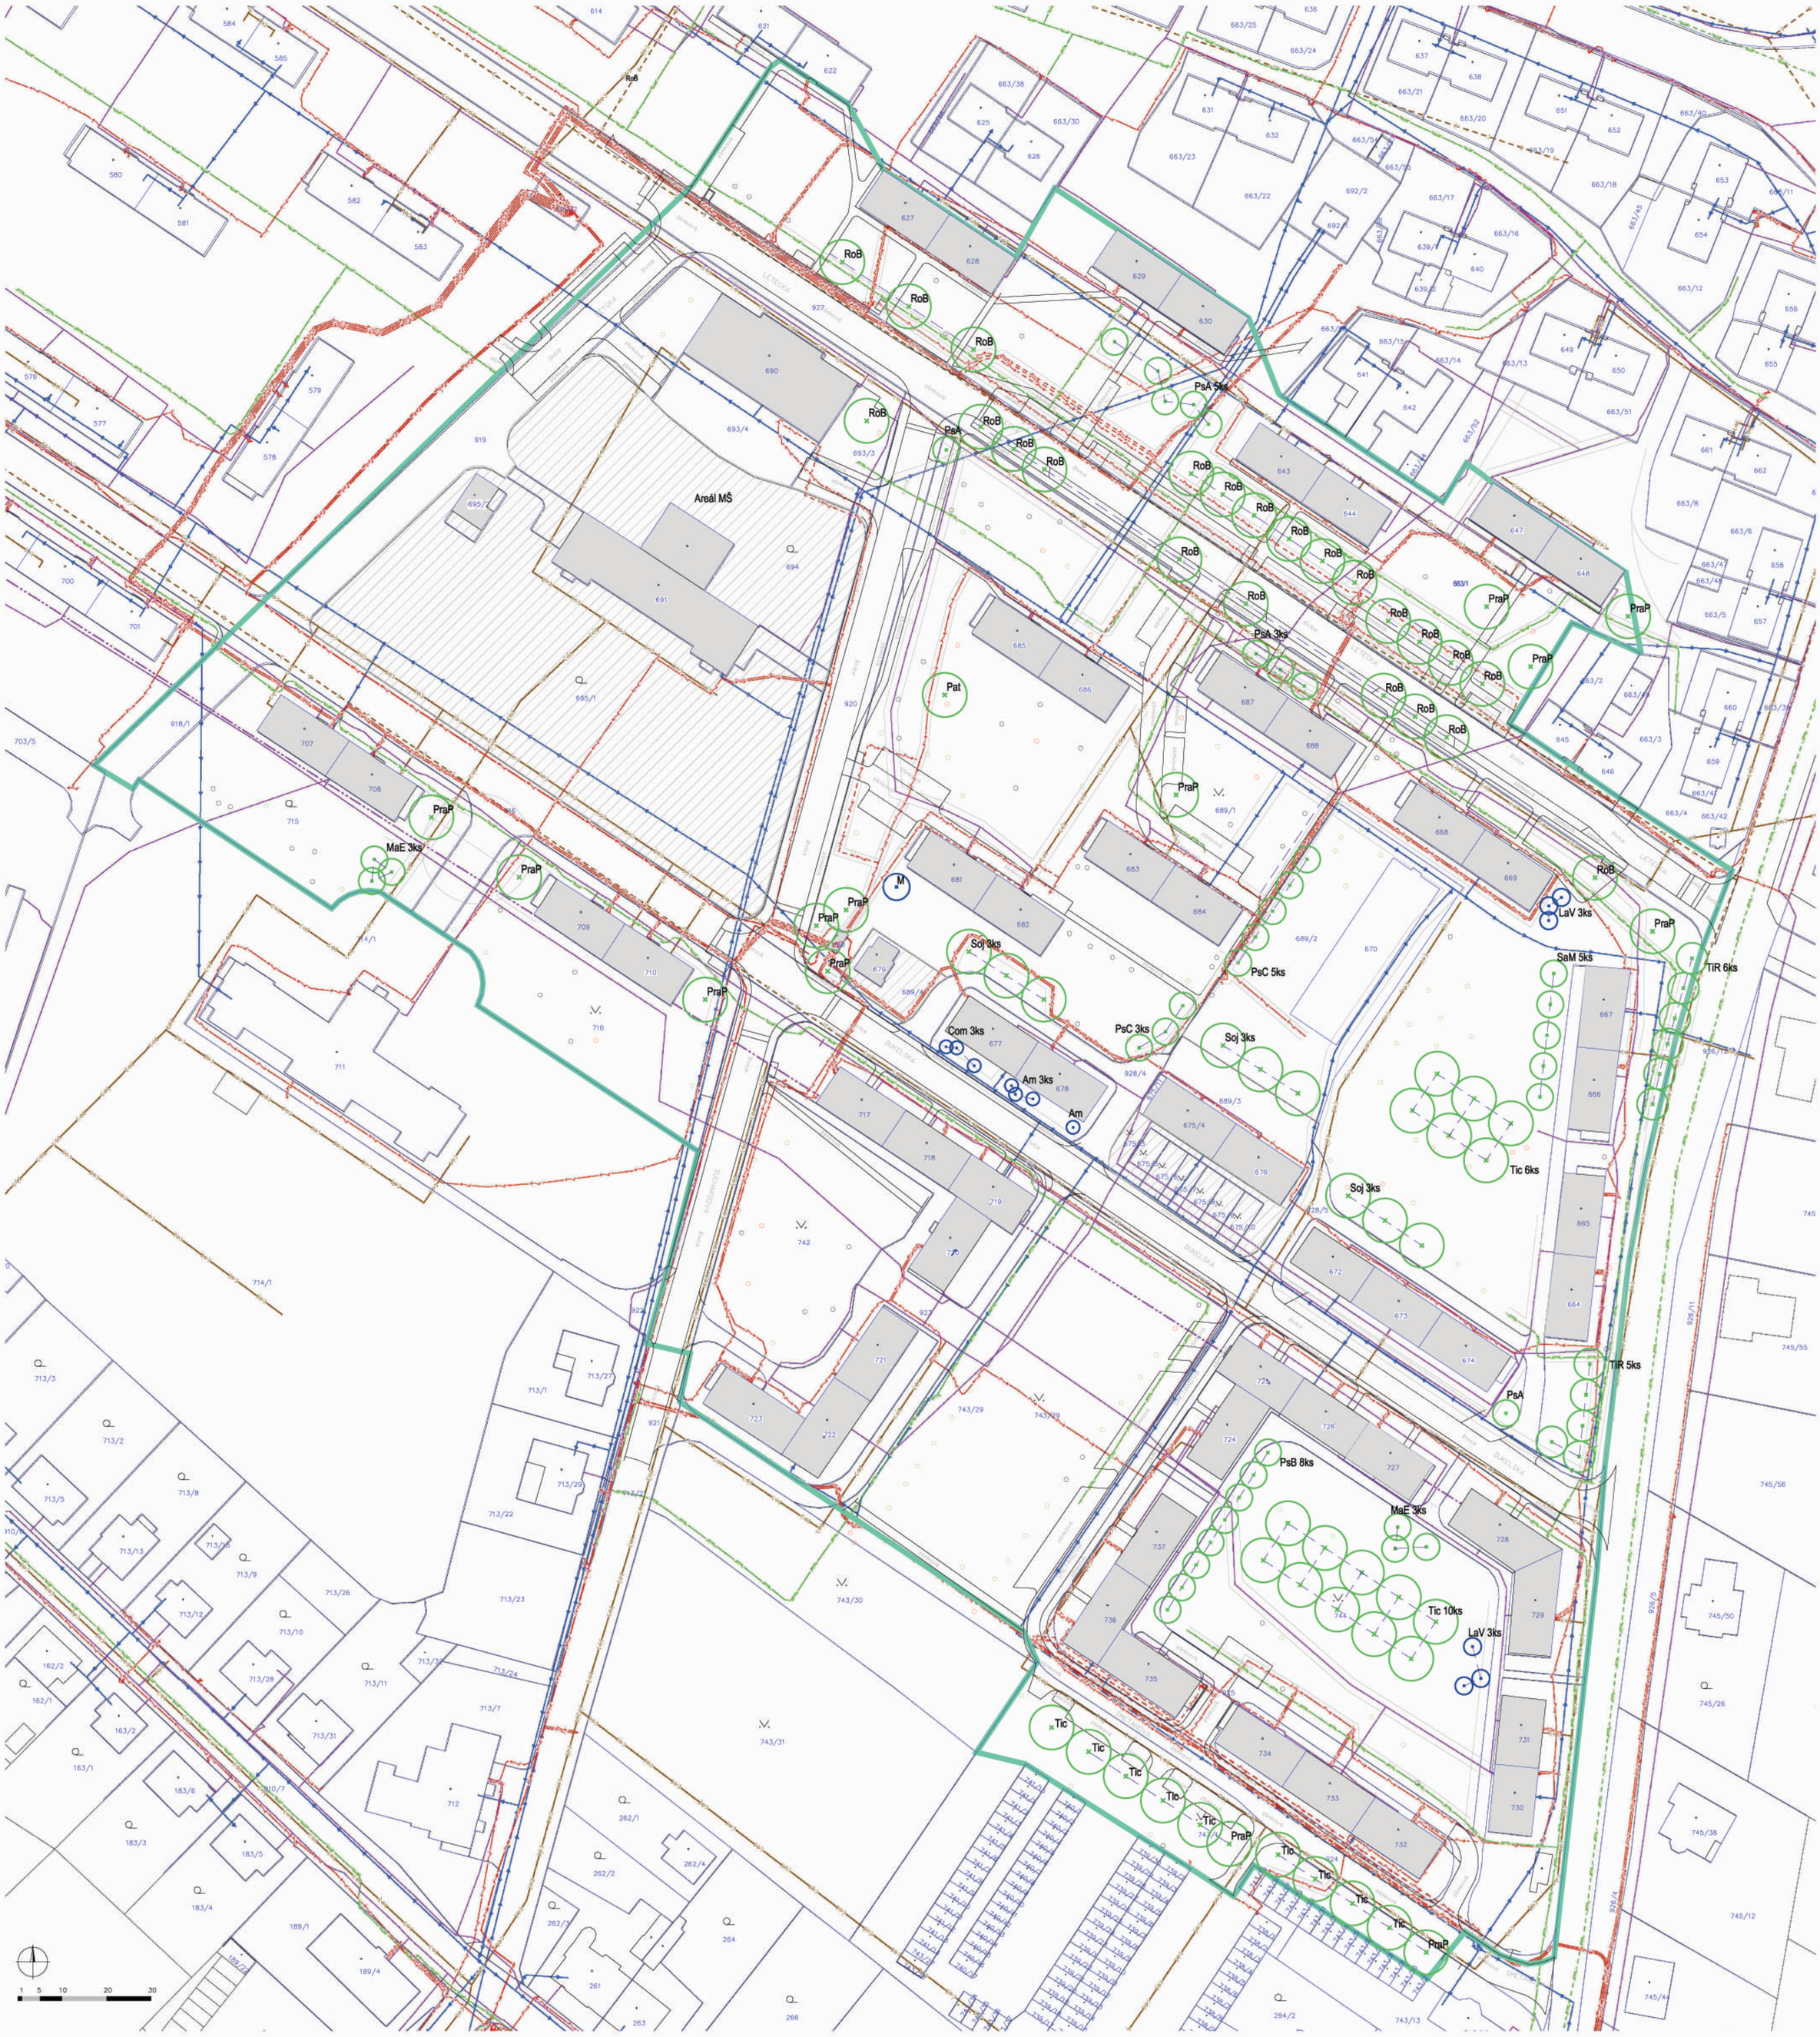

LEGENDA

- hranice řešeného území
- hranice parcely
- plochy soukromé zeleně, areál MŠ
- strom k odstranění (viz výkres č.1 Inventarizace dřevin a návrh pěstebních opatření)
- strom s pěstebním opatřením
- strom bez opatření

- výsadba kmenného tvaru stromu - technologie A
- výsadba keřovitého tvaru stromu nebo solitérního keře - technologie B
- vytyčovací linie výsadeb
- ochranné pásmo sítí technické infrastruktury

Sítě technické infrastruktury

- podzemní vedení NN
- telekomunikační vedení
- plynovod STL
- vodovod
- kanalizace

PŘED ZAHÁJENÍM REALIZACE SADOVÝCH ÚPRAV NECHAT VYTYČIT SÍTĚ TECHNICKÉ INFRASTRUKTURY

SORTIMENTVYSAZOVANÝCH ROSTLLIN

P.č.	Taxon	Technol.	Velikost	Ks
Stromy				
M	Magnolia x loebneri ´Merrill´	B	200+, K 70	1
MaE	Malus ´Evereste´	A	Vk, 3xp, 14-16, ZB	6
Pat	Catalpa bignonioides	A	Vk, 3xp, 18-20, ZB	1
PraP	Prunus avium ´Plena´	A	Vk, 3xp, 18-20, ZB	13
PsC	Prunus sargentii ´Charles Sargent'	A	Vk, 3xp, 18-20, ZB	8
PsB	Prunus serrulata ´Sunset Boulevard´	A	Vk, 3xp, 18-20, ZB	8
PsA	Prunus subhirtella ´Autumnalis´	A	Vk, 3xp, 14-16, ZB	10
RoB	Robinia pseudoacacia ´Bessoniana´ (požadovaná ***výška nasazení koruny ve 2,5m – uliční stromořadí!!)***	A	Vk, 3xp, 18-20, ZB	23
Soj	Sophora japonica	A	Vk, 3xp, 18-20, ZB	9
SaM	Sorbus aria ´Magnifica´	A	Vk, 3xp, 18-20, ZB	5
Tic	Tilia cordata	A	Vk, 3xp, 18-20, ZB	25
TiR	Tilia cordata ´Rancho´	A	Vk, 3xp, 14-16, ZB	11
Keře				
Am	Amelanchier lamarckii	B	v 175-200, K	4
Com	Cornus mas ´Jolico´	B	v 175-200, K	3
LaV	Laburnum x watererii ´Vossii´	B	V 150, K	6

Poznámka: pro stromořadí může být alternativně použito taxonu Robinia pseudoacacia ´Casque Rouge´

Technologie založení	technologie	m2	ks
Výsadba kmenného tvaru stromu	A		119
Výsadba keřovitého tvaru stromu a solitérního keře	B		14

Vegetační úpravy Sídliště Balonka - Milovice

Výkres č. 2: Návrh výsadeb M 1: 750

červen 2023

Objednatel
Město Milovice
Náměstí 30. června 508
289 24 Milovice

Zpracovatel
Ing. Pavel Šimek - FLORART
Rybářská 401
688 01 Uherský Brod